

UBICACIÓN



SIMBOLOGIA

	PROYECTO PAVIMENTACION HIDRAULICA
	PAVIMENTO EXISTENTE CONCRETO
	PAVIMENTO EXISTENTE ASFALTO
	TERRACERIA
	PARAMENTO
	CORDON EXISTENTE
	CORDON PROPUESTO
	BANCO DE NIVEL
	POSTE DE C.F.E.
	POSTE DE TELEFONO
	POZO DE VISITA
	ESTANCADO DE AGUA
	ESCURRIMIENTO NATURAL

R. AYUNTAMIENTO DE REYNOSA, TAM.
SECRETARÍA DE OBRAS PÚBLICAS, DESARROLLO URBANO Y MEDIO AMBIENTE

OBRA: PAVIMENTACION HIDRAULICA DE LA CALLE PALMAS	PLANO: GEO-002	FECHA: AGOSTO 2017
PLANO: GEOMETRICO	ESC: S/E	UBICACION: ENTRE CALLES AJENJO Y AVENIDA COLORINES ORIENTE FRACC. VILLA FLORIDA CIUDAD: REYNOSA, TAMAULIPAS

SECRETARIO DE OBRAS PÚBLICAS, DESARROLLO URBANO Y MEDIO AMBIENTE

ARQ. EDUARDO LÓPEZ ARIAS

SUB SECRETARIO DE DESARROLLO URBANO Y MEDIO AMBIENTE	SUB SECRETARIO DE OBRAS PÚBLICAS, Y CONSTRUCCIÓN
--	--





LIC. ROGELIO SAN MIGUEL RAMOS ARQ. LEOPOLDO RDZ SARMIENTO

DIRECCION DE PROYECTOS: DIRECTOR DE OBRAS PÚBLICAS:



ING. ERICK MOJICA CASTRO JEFE DE INFRAESTRUCTURA Y VALIDAD	ING. ROGELIO AVENDAÑO GARCÍA PROYECTÓ
---	--

ING. CINTHIA PEREZ SOSA ING. JULIA ZUÑIGA PEREZ


DETALLE DE ACCESO A COCHERA

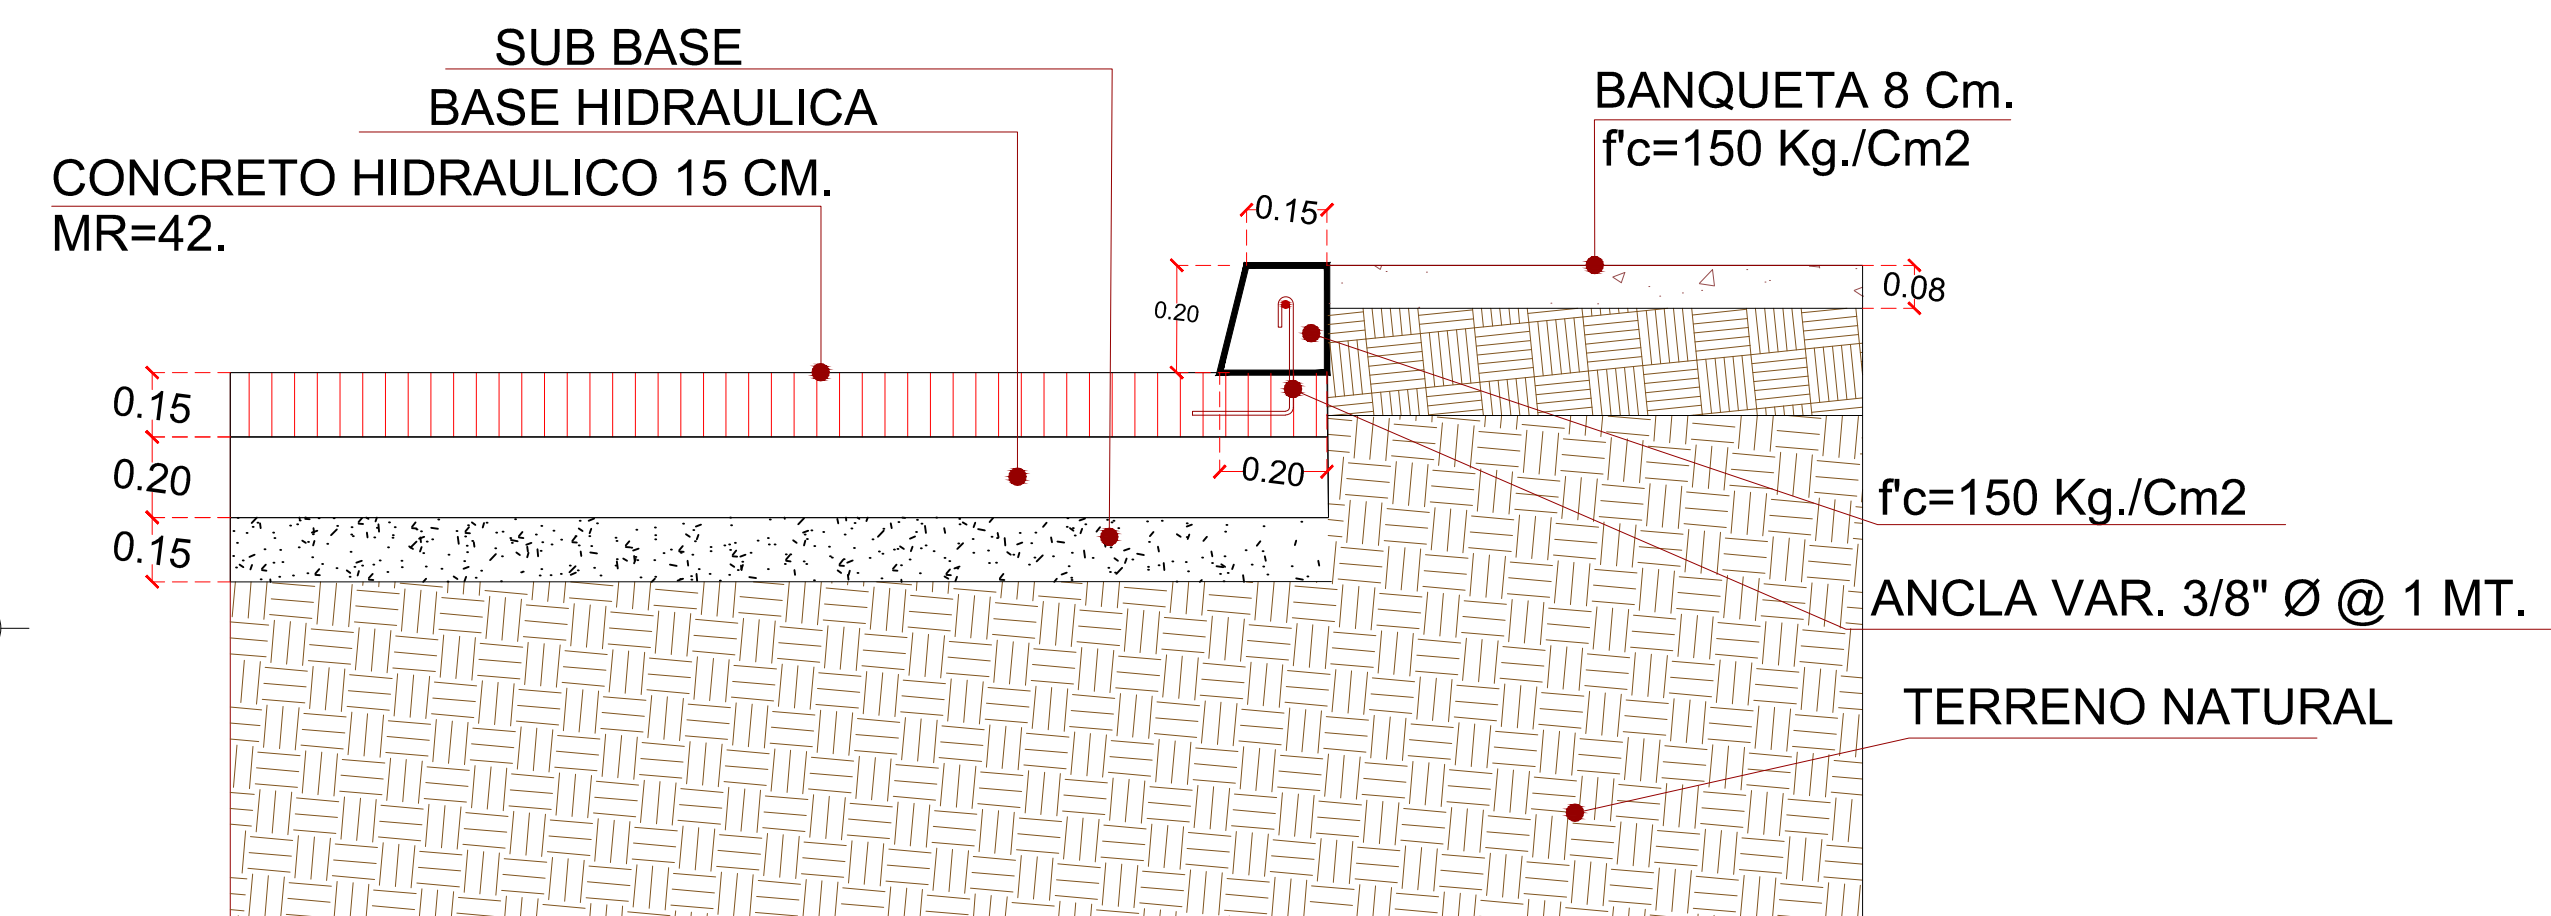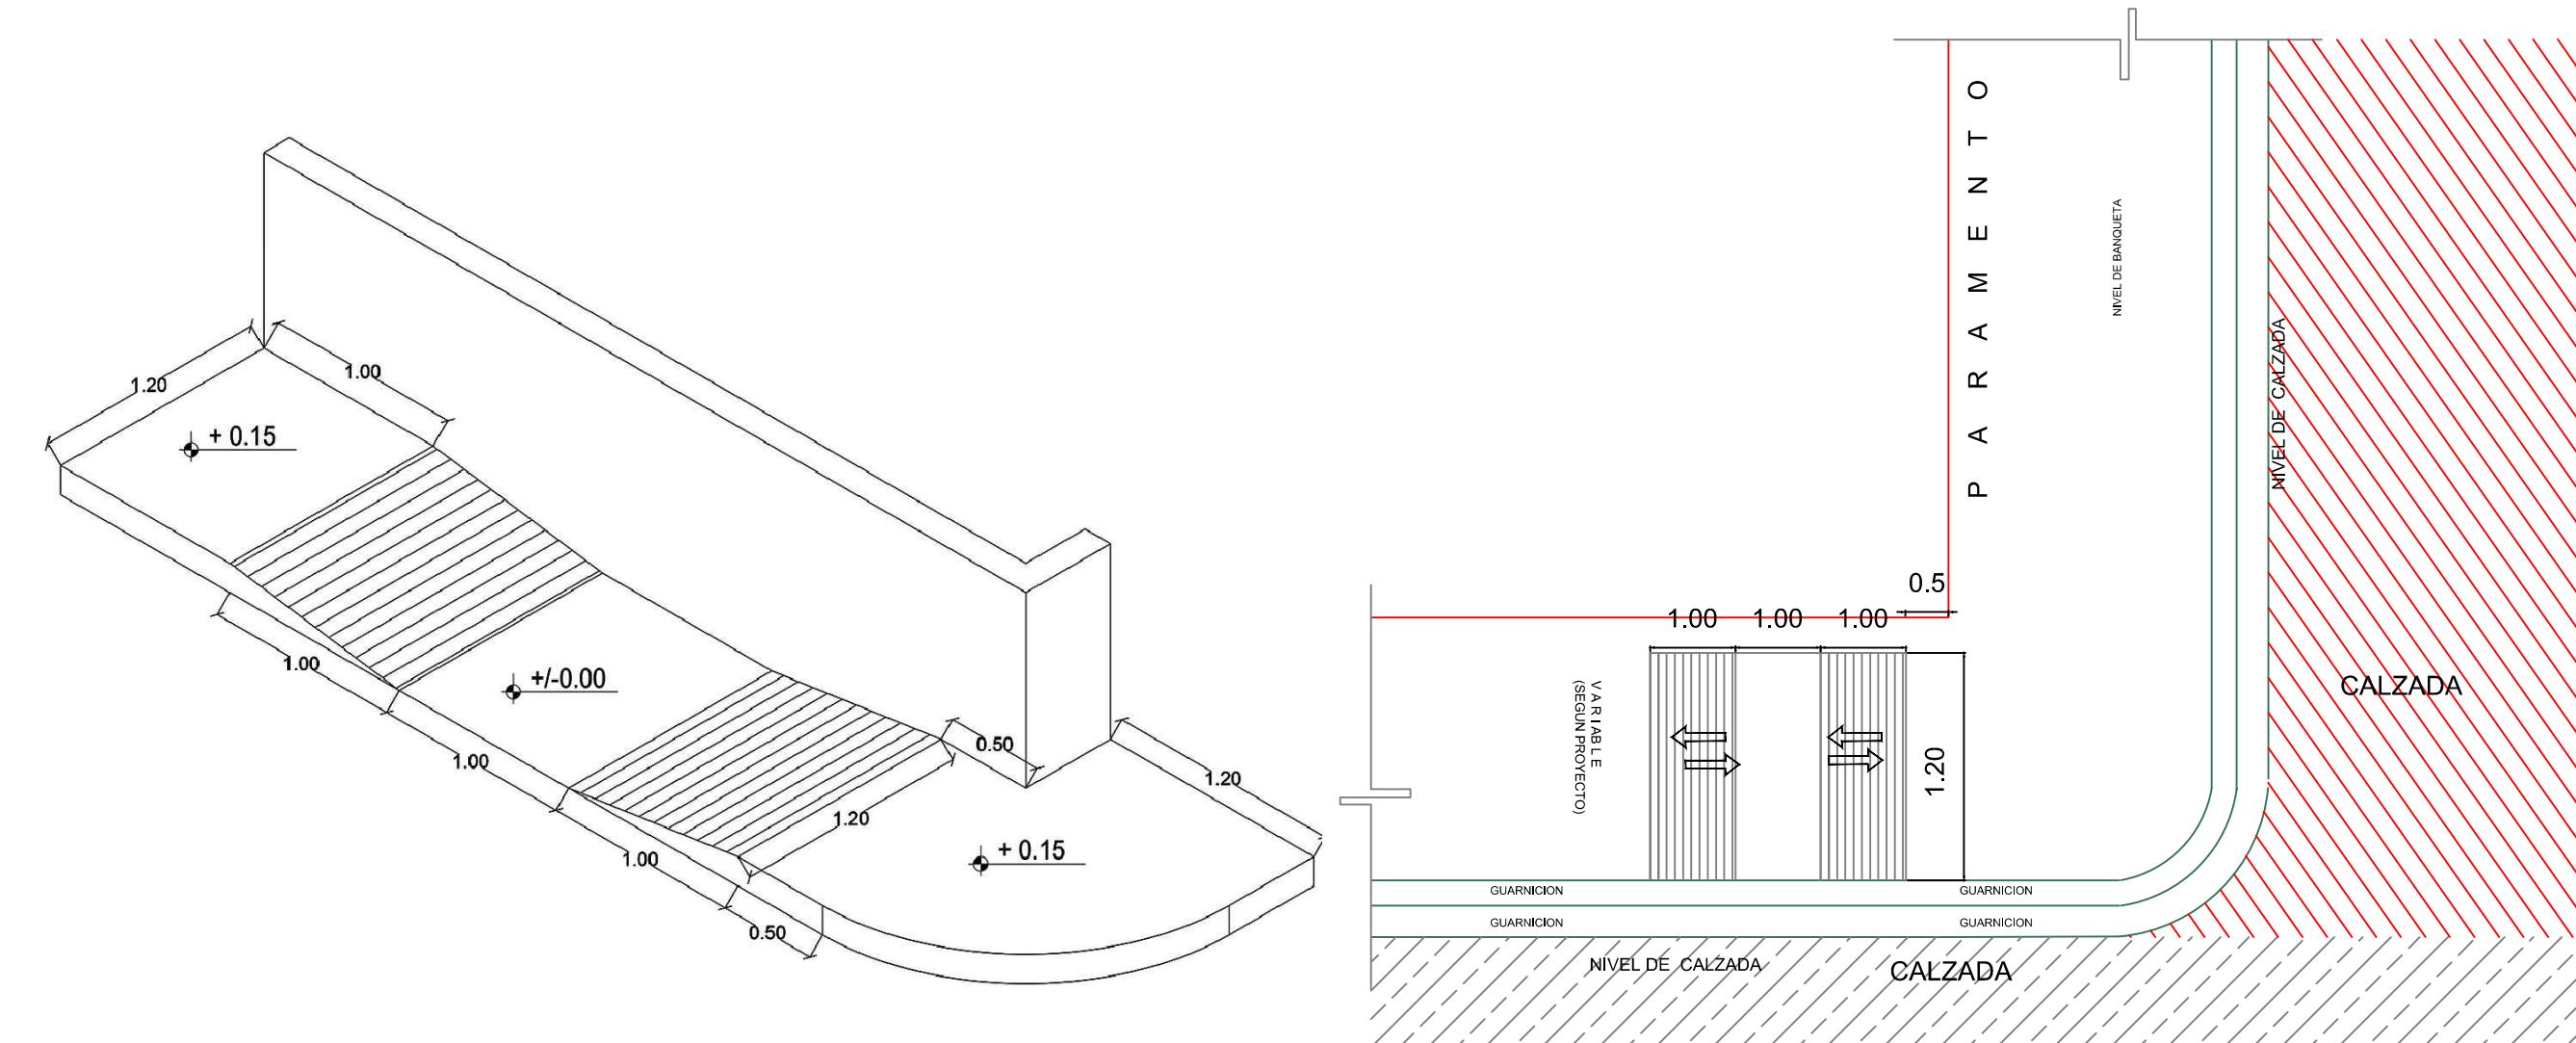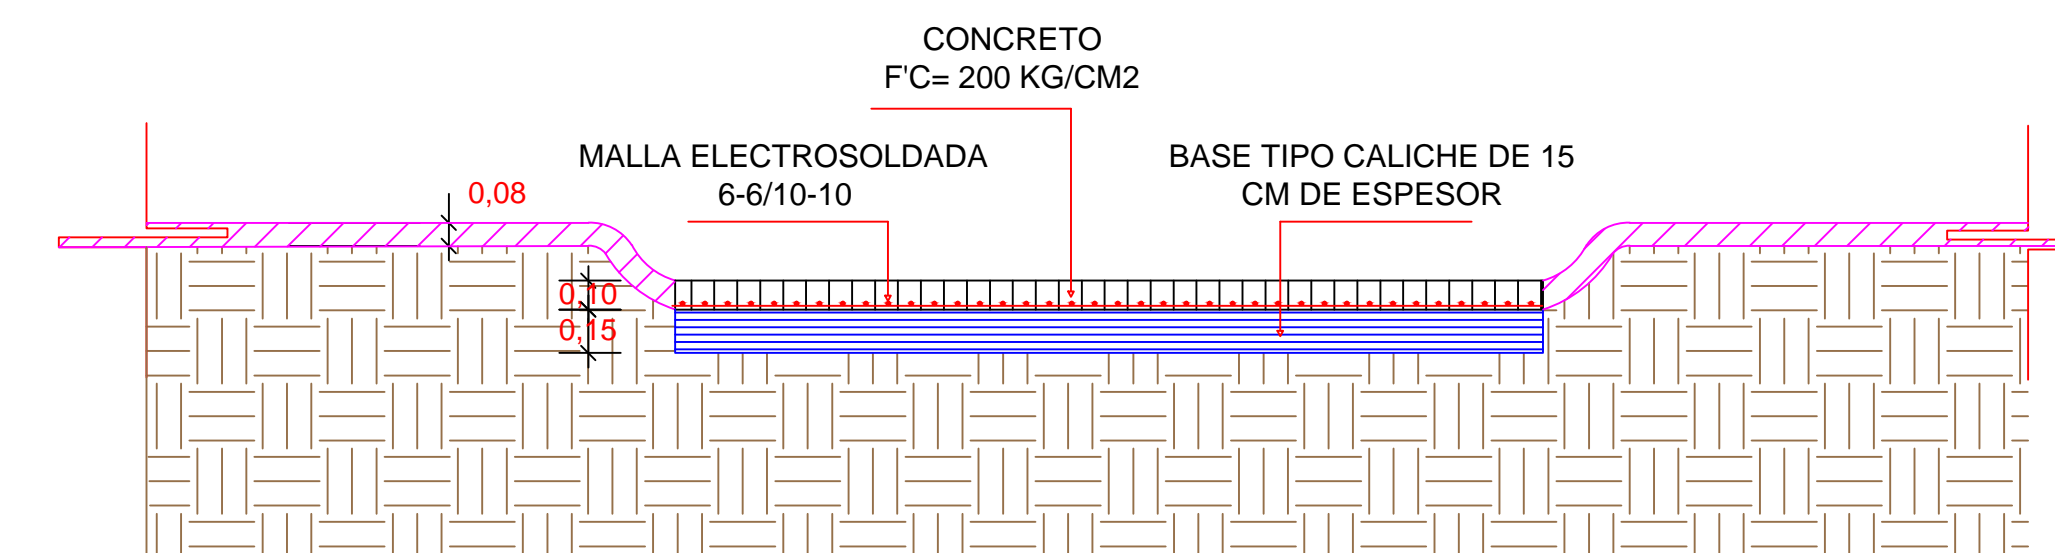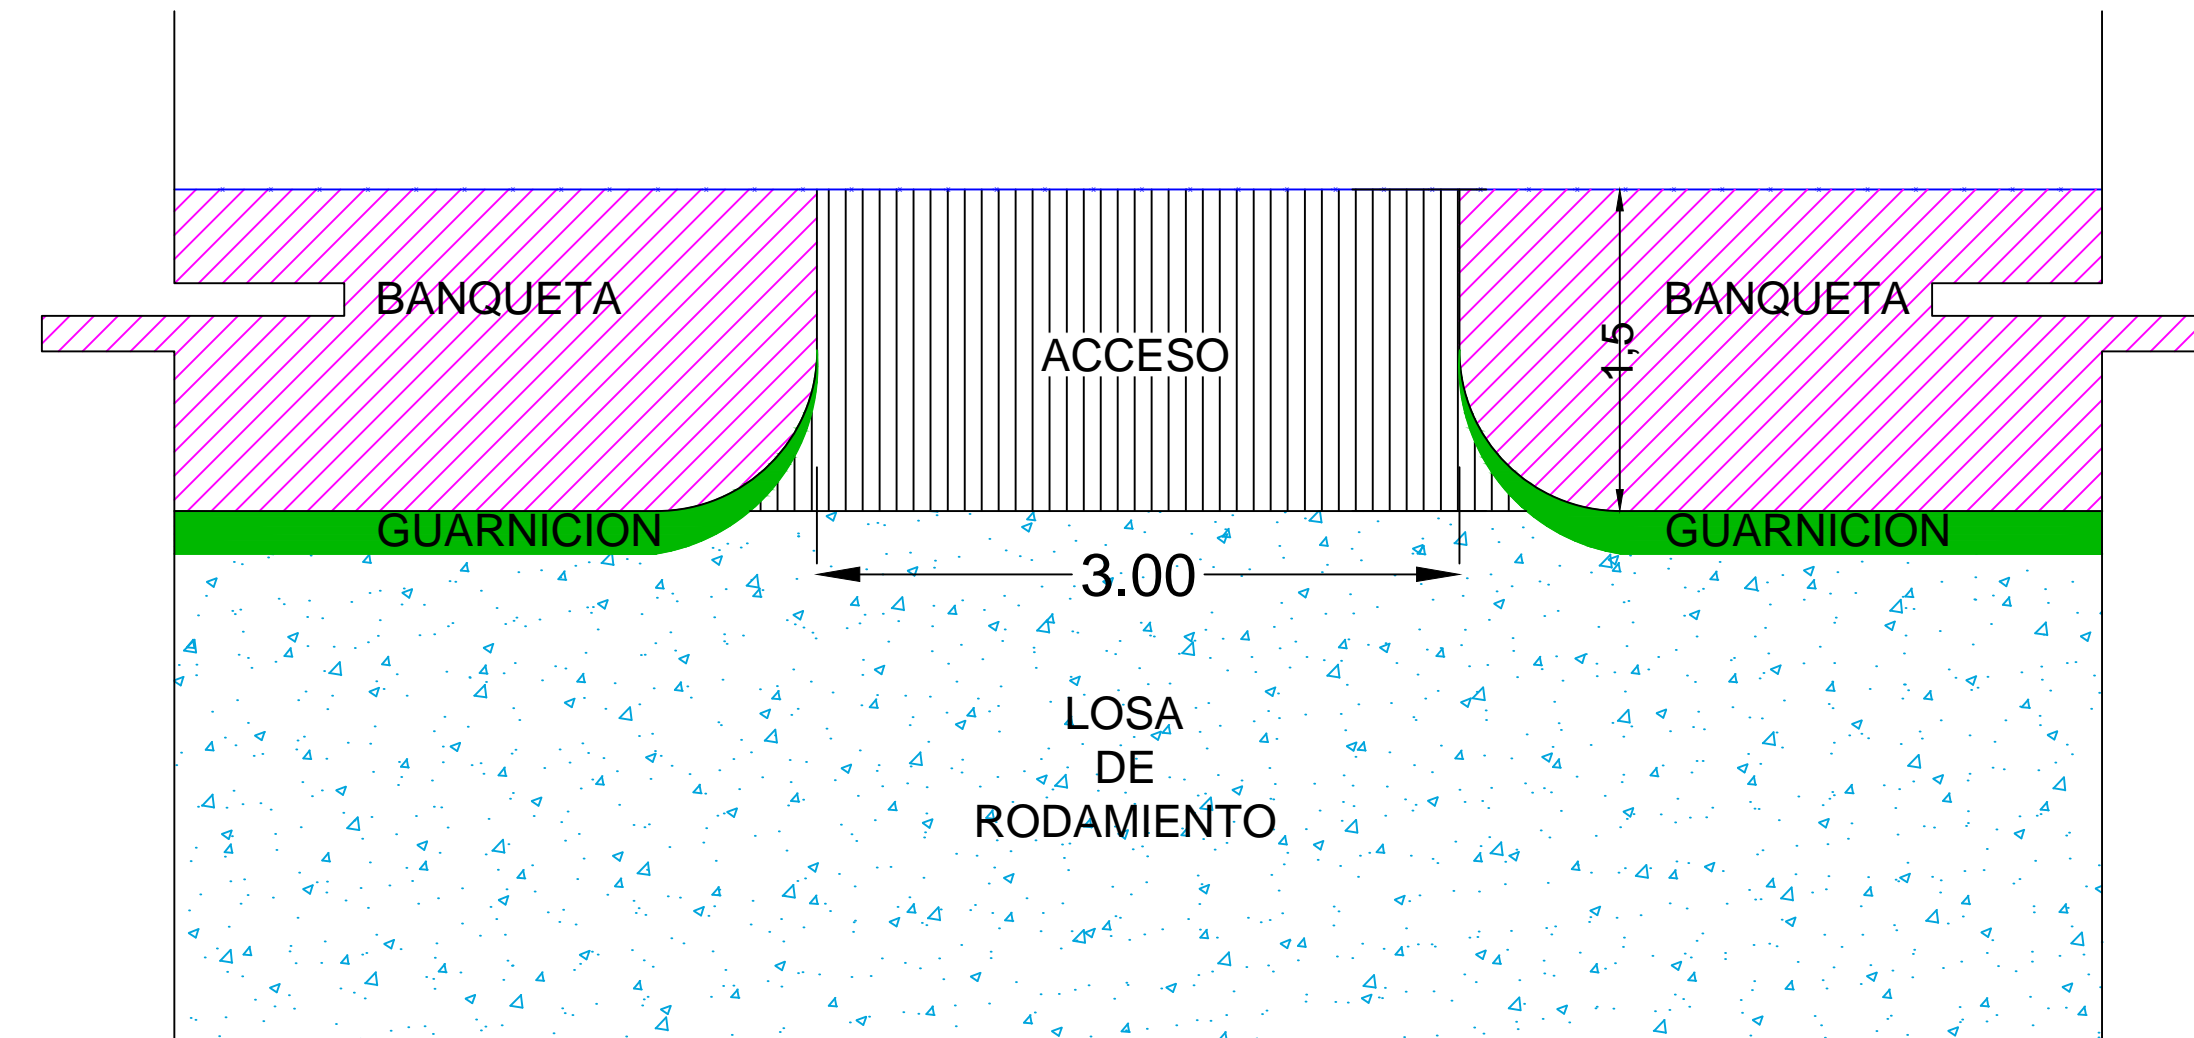

DETALLE DE GUARNICION TRAPEZOIDAL

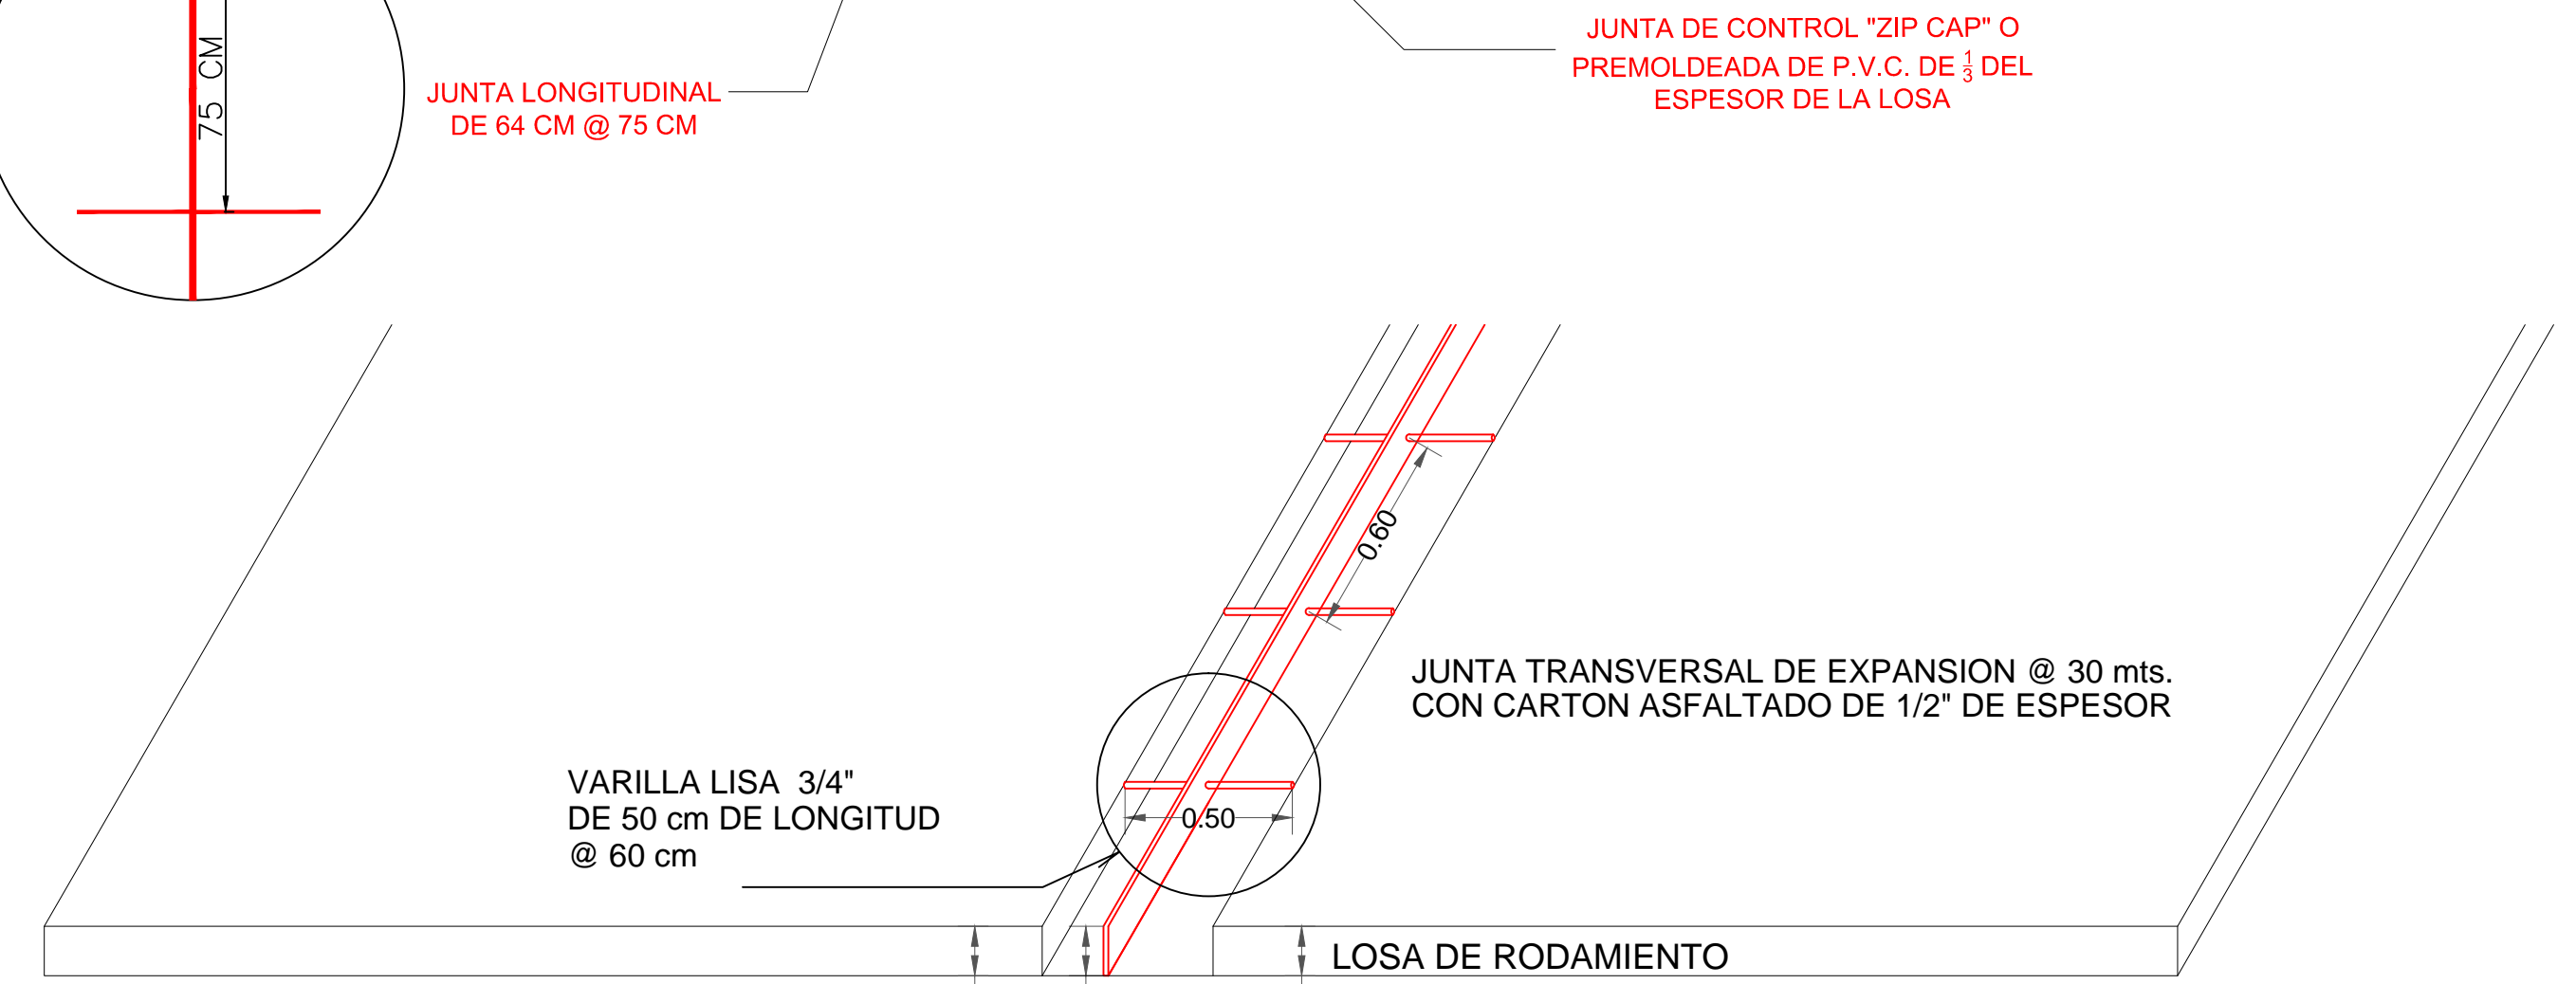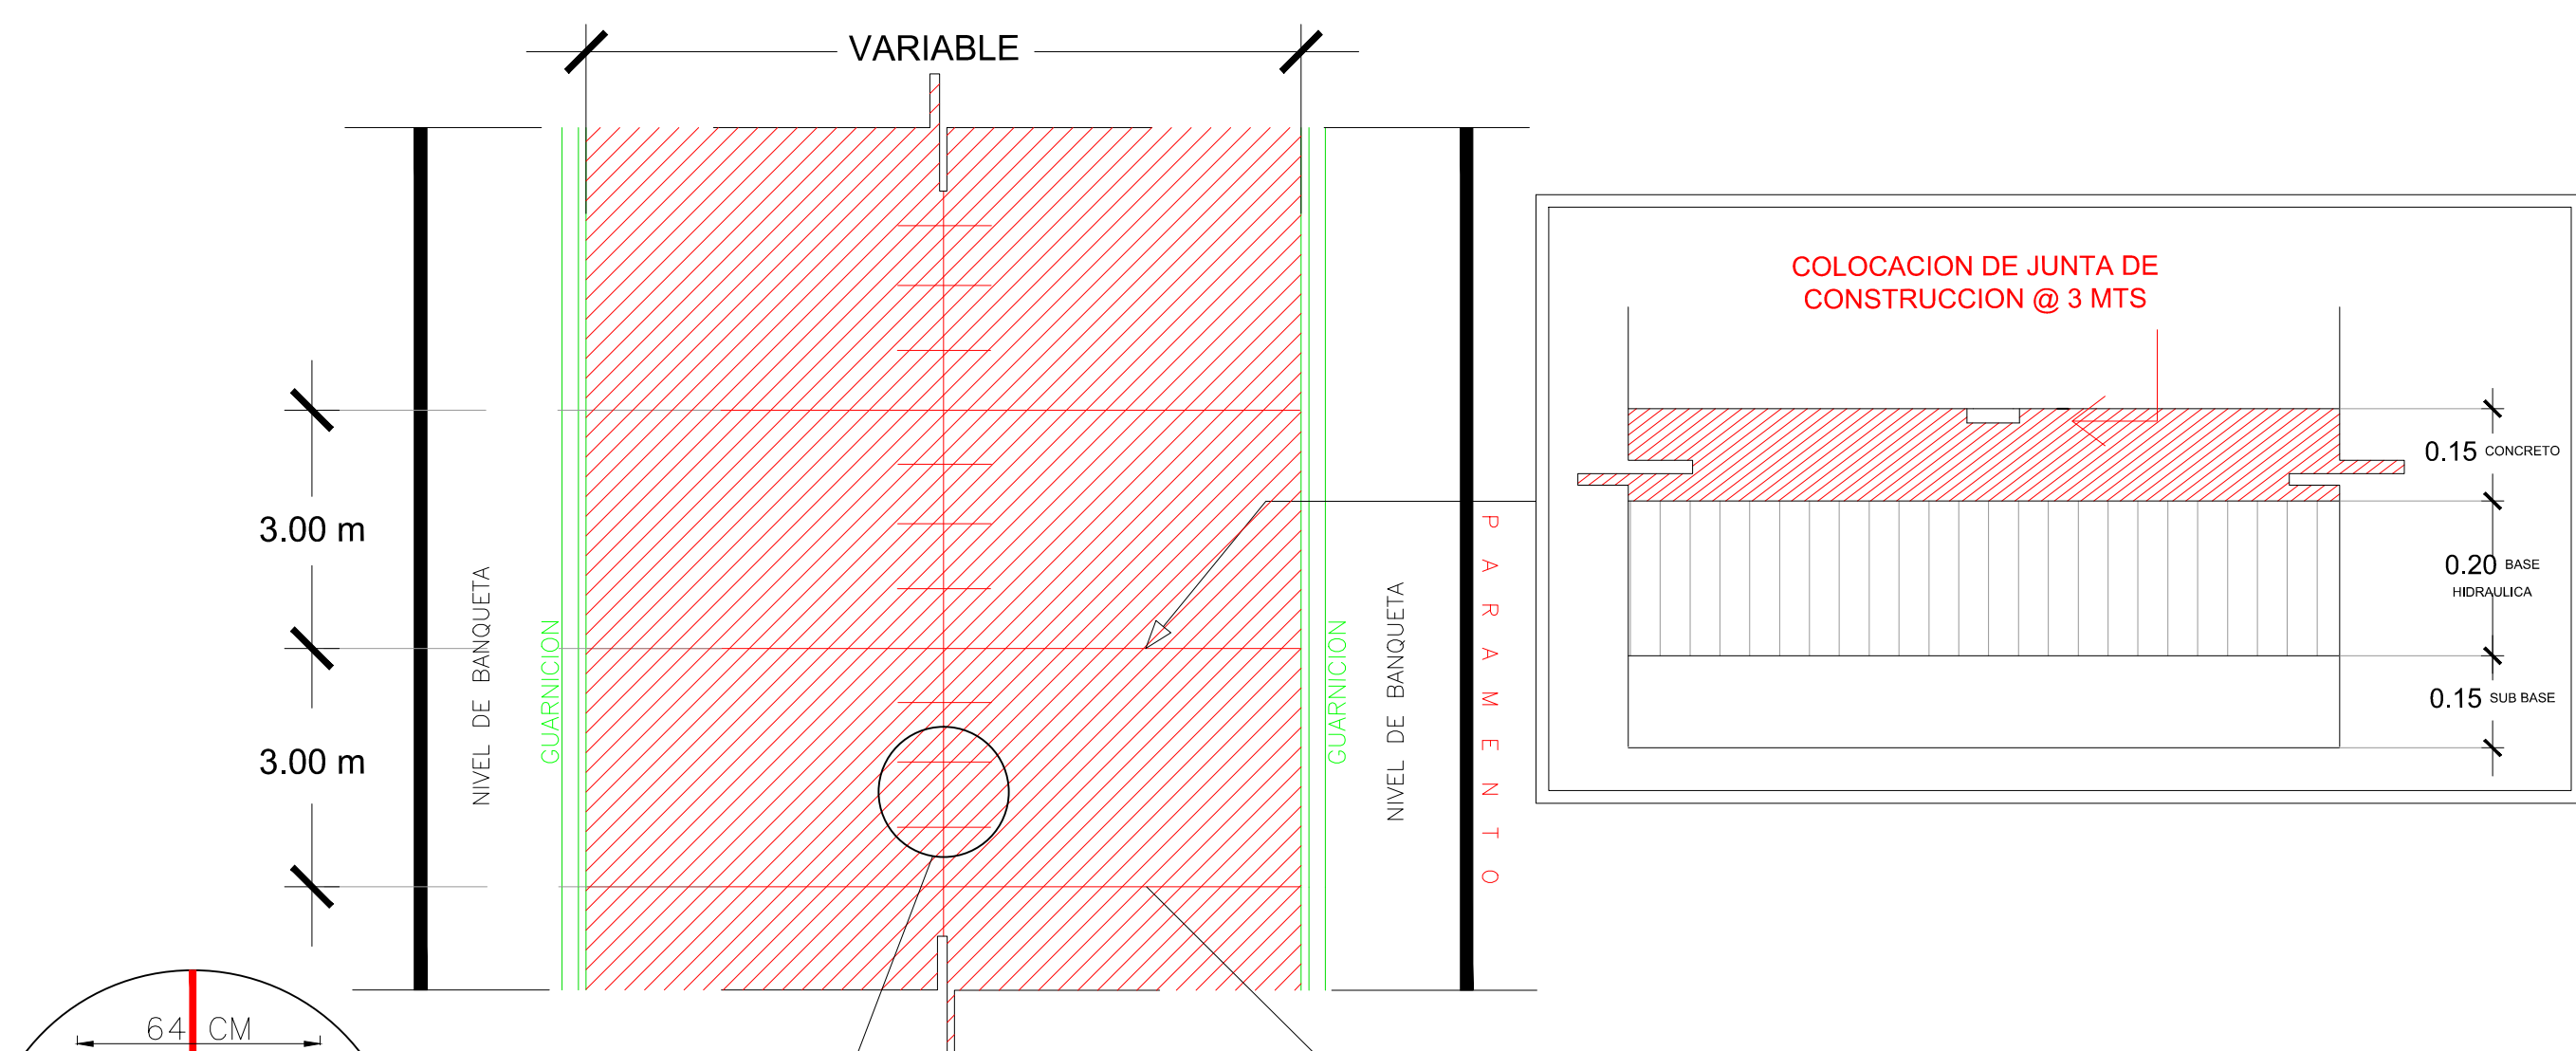

Detalle de aproche

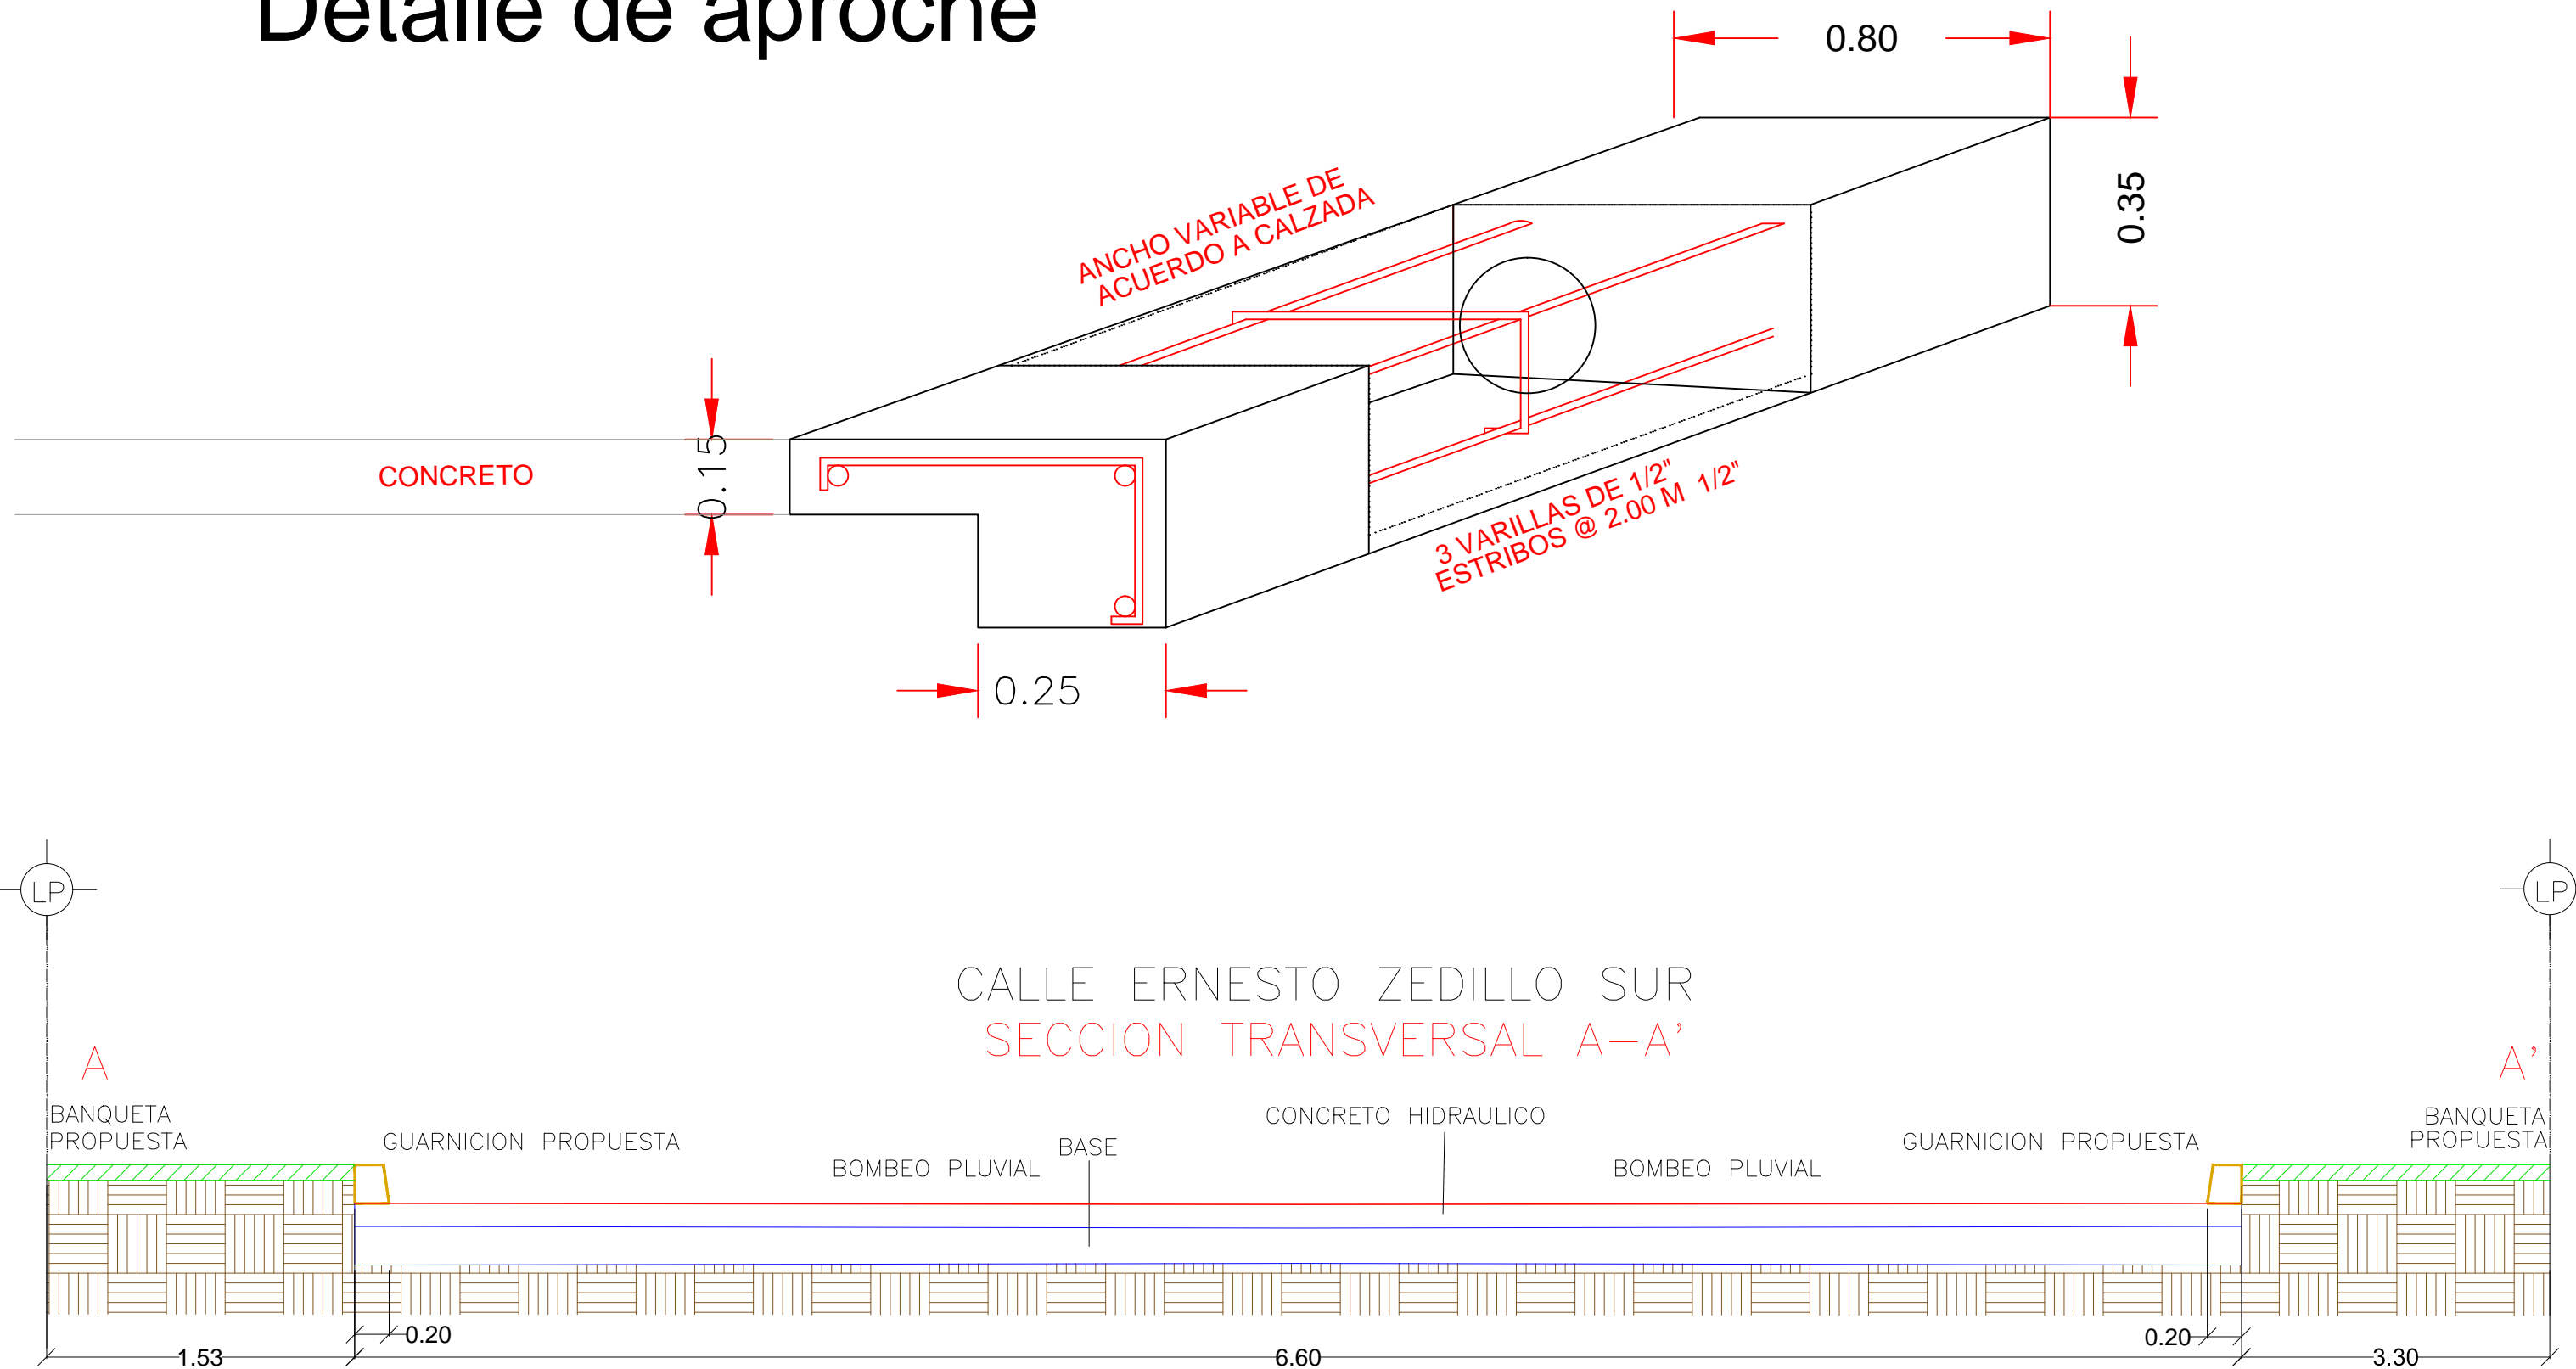

CALLE ERNESTO ZEDILLO SUR
SECCION TRANSVERSAL A-A'

