

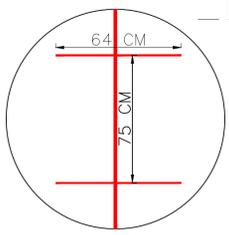
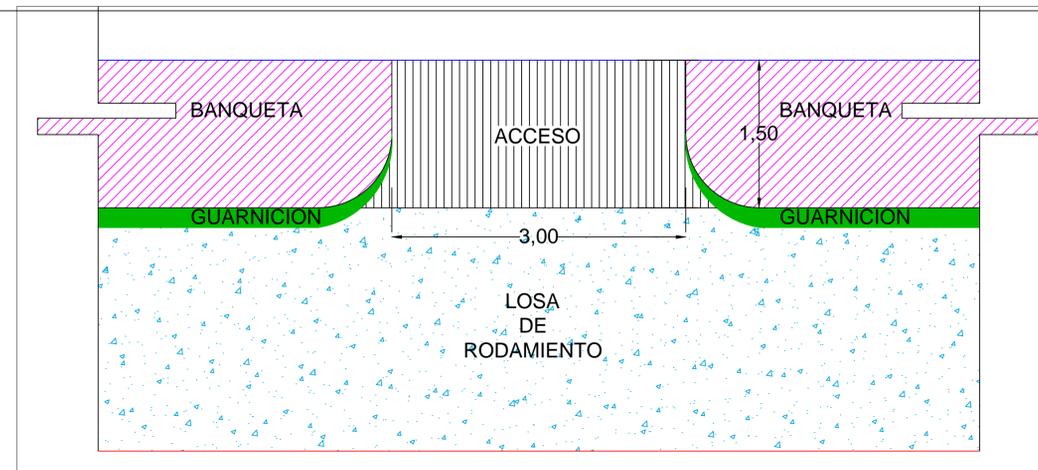
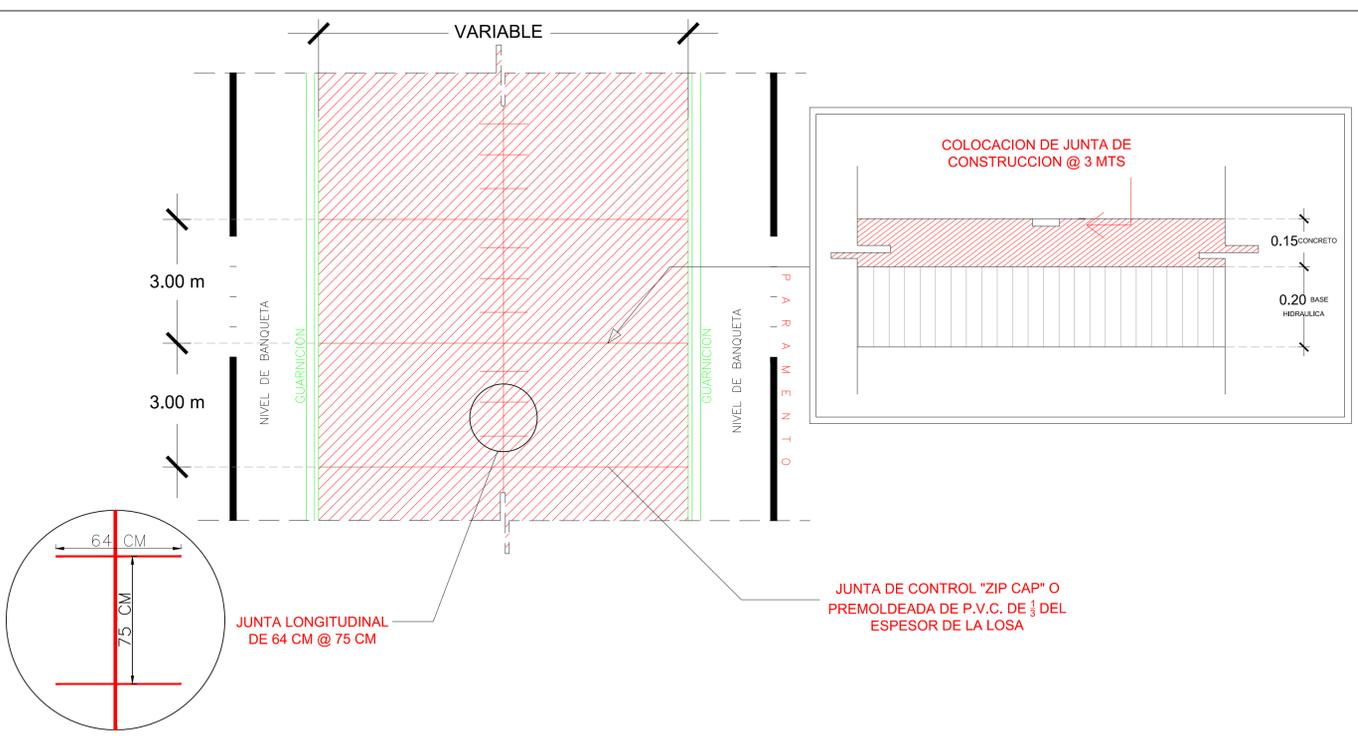
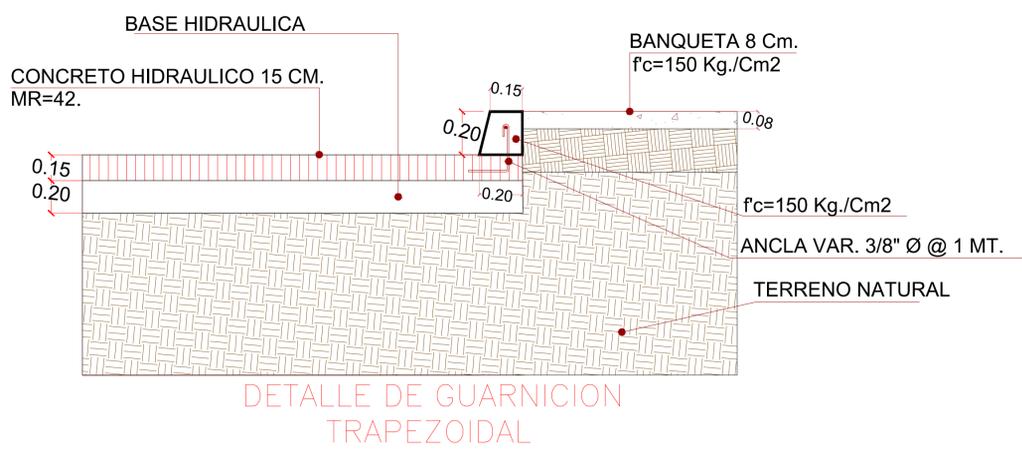
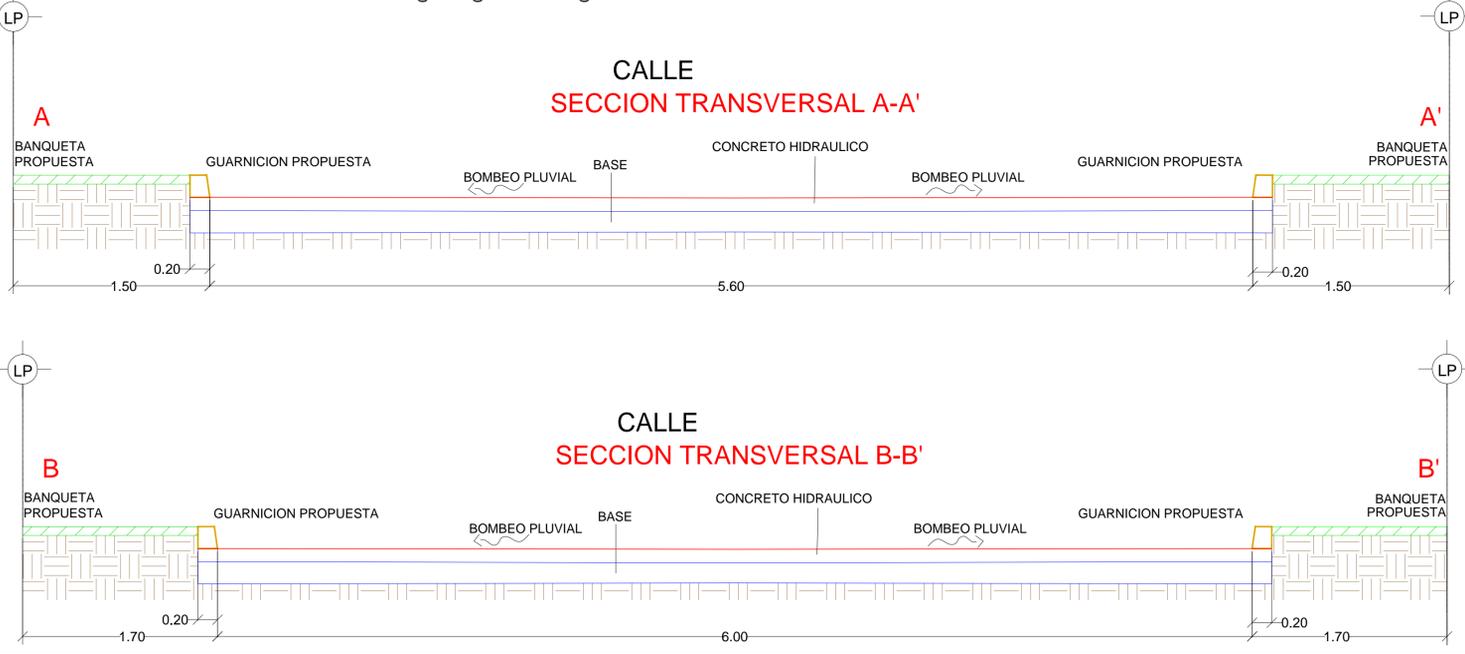
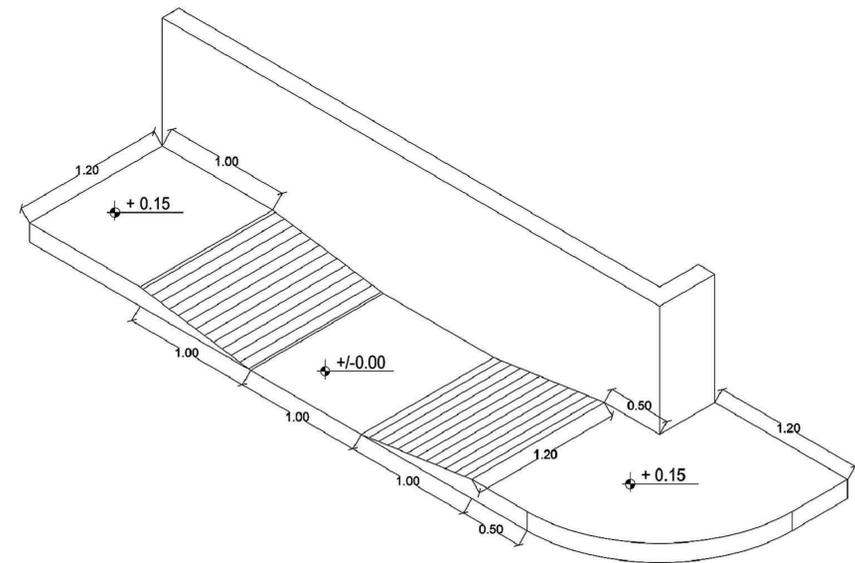


UBICACIÓN

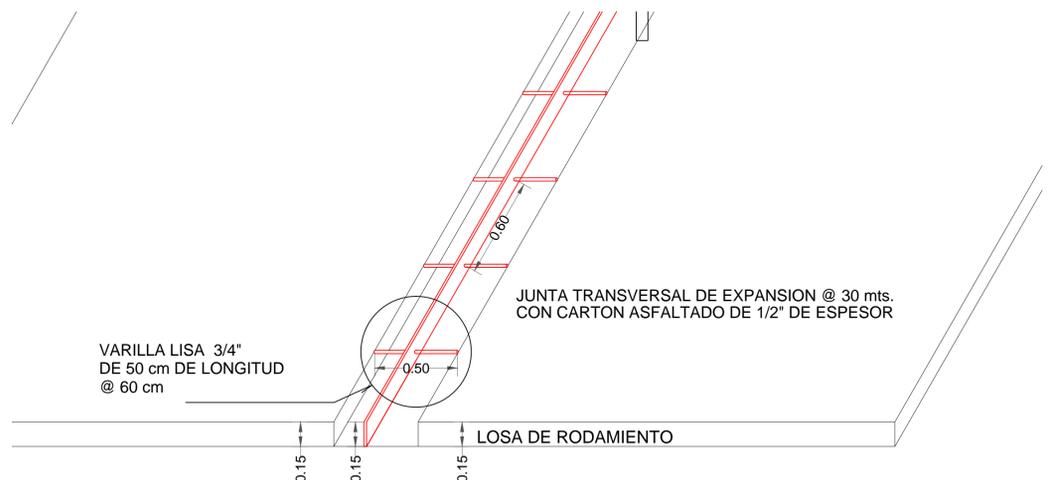

JUNTA DE CONTROL "ZIP CAP" O PREMOLDEADA DE P.V.C. DE 1/3 DEL ESPESOR DE LA LOSA

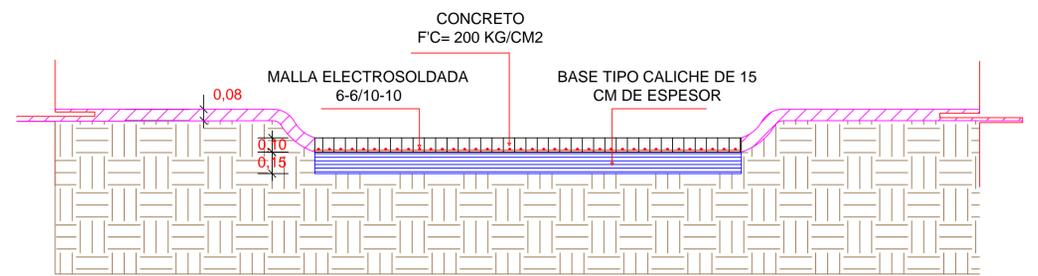

R. AYUNTAMIENTO DE REYNOSA, TAM. SECRETARÍA DE OBRAS PÚBLICAS, DESARROLLO URBANO Y MEDIO AMBIENTE		
OBRA: PAVIMENTACION HIDRAULICA DE LA CALLE SANTA CECILIA	PLANO: GEO-002	FECHA: SEPTIEMBRE 2017
PLANO: GEOMETRICO	ESC: S/E	UBICACION: ENTRE CALLE ROSARIO Y CALLE SAN JACINTO COLONIA: LOMAS DE JARACHINA CIUDAD: REYNOSA TAMAULIPAS
SECRETARIO DE OBRAS PÚBLICAS, DESARROLLO URBANO Y MEDIO AMBIENTE		
ARQ. EDUARDO LÓPEZ ARIAS		
SUB SECRETARIO DE DESARROLLO URBANO Y MEDIO AMBIENTE	SUB SECRETARIO DE OBRAS PÚBLICAS, Y CONSTRUCCIÓN	
LIC. ROGELIO SAN MIGUEL RAMOS	ING. LEOPOLDO RDZ. SARMIENTO	
DIRECCION DE PROYECTOS:		DIRECTOR DE OBRAS PÚBLICAS:
ING. ERICK MOJICA CASTRO JEFE DE INFRAESTRUCTURA Y VIALIDAD		ING. ROGELIO AVENDAÑO GARCÍA PROYECTÓ
ING. CINTHIA PEREZ SOSA		ARQ. JESÚS RIVERA CORTEZ