



SIMBOLOGIA

	RASANTE DE PROYECTO
	TERRENO NATURAL



**R. AYUNTAMIENTO DE REYNOSA, TAM.
SECRETARÍA DE OBRAS PÚBLICAS, DESARROLLO URBANO Y MEDIO AMBIENTE**

OBRA: PAVIMENTACION HIDRAULICA DE LA CALLE VALORES CULTURALES	PLANO: PERF-001	FECHA: SEPTIEMBRE 2017
--	------------------------	------------------------

PLANO: PERFIL DE PROYECTO	ESC: S/E	UBICACION: ENTRE CALLE AUTENTICIDAD Y CALLE ARTE COL. INTEGRACION FAMILIAR CIUDAD: REYNOSA, TAMAULIPAS
---------------------------	----------	--

SECRETARIO DE OBRAS PÚBLICAS, DESARROLLO URBANO Y MEDIO AMBIENTE

ARQ. EDUARDO LÓPEZ ARIAS

SUB SECRETARIO DE DESARROLLO URBANO Y MEDIO AMBIENTE	SUB SECRETARIO DE OBRAS PÚBLICAS, Y CONSTRUCCIÓN
--	--


LIC. ROGELIO SAN MIGUEL RAMOS

ING. LEOPOLDO RDZ SARMIENTO

DIRECCION DE PROYECTOS: DIRECTOR DE OBRAS PÚBLICAS:

ING. ERICK MOJICA CASTRO JEFE DE INFRAESTRUCTURA Y VIALIDAD	ING. ROGELIO AVENDAÑO GARCÍA PROYECTO
--	--

ING. CINTHIA PEREZ SOSA	ARQ. JESUS RIVERA
-------------------------	-------------------

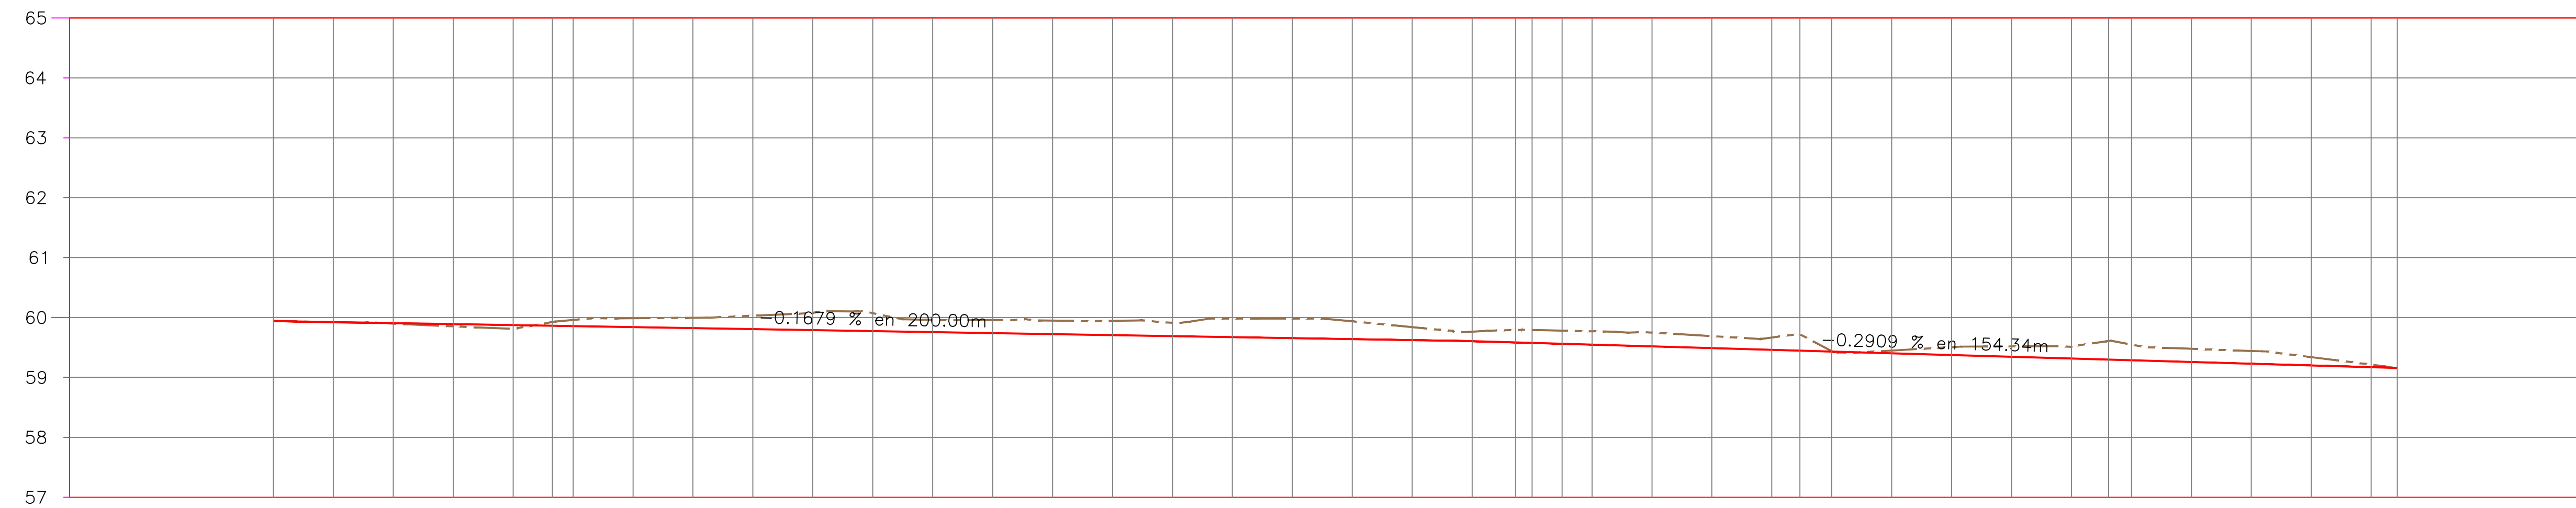

ELEVACION	SUBRASANTE	ESPESOR	VOLUMEN		ORDENADAS DE LA CURVA MASA	TIPO DE MATERIAL	FACTOR DE ABUNDAMIENTO	FACTOR DE COMPACTACION
			TERRAPLEN	CORTE				
59.94	59.94	0.00	0.00	0.00	10.000			
59.92	59.93	0.00	28.40	1.21	10.027			
59.90	59.91	0.01	29.79	0.92	10.056			
59.85	59.89	0.04	28.34	1.57	10.083			
59.81	59.87	0.06	26.23	2.62	10.106			
59.86	59.86	0.06	20.00	1.48	10.125			
59.96	59.86	0.10	12.70	0.25	10.137			
59.99	59.84	0.15	42.17	0.09	10.179			
60.00	59.82	0.17	47.21	0.33	10.226			
60.03	59.81	0.22	50.93	0.25	10.277			
60.08	59.79	0.29	57.37	0.00	10.334			
60.07	59.77	0.30	60.14	0.00	10.395			
59.96	59.76	0.20	57.35	0.00	10.452			
59.96	59.74	0.22	58.28	0.00	10.510			
59.95	59.72	0.22	61.69	0.00	10.572			
59.94	59.71	0.24	60.97	0.00	10.633			
59.91	59.69	0.22	55.98	0.00	10.689			
59.98	59.67	0.31	57.60	0.00	10.746			
59.98	59.66	0.32	65.12	0.00	10.812			
59.94	59.64	0.30	66.85	0.00	10.878			
59.84	59.62	0.22	63.51	0.00	10.942			
59.76	59.61	0.16	55.89	0.00	10.998			
59.79	59.59	0.21	36.54	0.00	11.034			
59.79	59.58	0.21	13.80	0.00	11.048			
59.77	59.55	0.22	49.12	0.00	11.097			
59.75	59.52	0.23	45.81	0.00	11.143			
59.69	59.49	0.20	45.26	0.00	11.188			
59.67	59.46	0.20	45.40	0.00	11.234			
59.72	59.45	0.27	22.11	0.21	11.256			
59.44	59.43	0.01	22.52	0.24	11.278			
59.45	59.40	0.05	36.49	0.00	11.314			
59.51	59.37	0.13	39.16	0.00	11.354			
59.52	59.34	0.17	43.17	0.00	11.397			
59.51	59.32	0.20	46.18	0.00	11.443			
59.61	59.30	0.31	31.32	0.00	11.474			
59.55	59.29	0.26	19.51	0.00	11.494			
59.48	59.26	0.22	46.56	0.00	11.540			
59.44	59.23	0.21	45.95	0.00	11.586			
59.34	59.20	0.14	45.11	0.06	11.631			
59.21	59.17	0.04	38.77	0.36	11.670			
59.16	59.16	0.00	13.41	0.97	11.682			
0+354.34								

PERFIL VALORES CULTURALES

ESCALA HORIZONTAL 1 : 1000
ESCALA VERTICAL 1 : 100