

UBICACIÓN



SIMBOLOGÍA

	Concreto estampado		Luminaria
	Área para puesto ambulante		Arbol Encino 6.00 M de altura
	Volado existente		Rejilla
	Eje de proyecto		Rampa
	Bolardo		



R. AYUNTAMIENTO DE REYNOSA, TAM.
SECRETARÍA DE OBRAS PÚBLICAS, DESARROLLO URBANO Y MEDIO AMBIENTE

OBRA: REMODELACION Y REHABILITACION DE C. OAXACA	PLANO: AC-02	ESCALA: S/E
---	------------------------	----------------

PLANO: TRAMOS	UBICACIÓN: CALLE OAXACA COL. RODRIGUEZ CD. REYNOSA, TAMAULIPAS
------------------	---

SECRETARÍO DE OBRAS PÚBLICAS, DESARROLLO URBANO Y MEDIO AMBIENTE

ARQ. EDUARDO LÓPEZ ARIAS
SUBSECRETARIO DE OBRAS PÚBLICAS Y CONSTRUCCIÓN


ING. LEOPOLDO RDZ. SARMIENTO

DIRECCION DE PROYECTOS:


ING. ERICK MOJICA CASTRO JEFE DE PROYECTOS ARQUITECTÓNICOS	PROYECTÓ
---	----------

ARQ. DAVID NIMROD RICO LÓPEZ	ARQ. ESTIVALY MORENO PÉREZ
------------------------------	----------------------------


FECHA: AGOSTO DE 2017

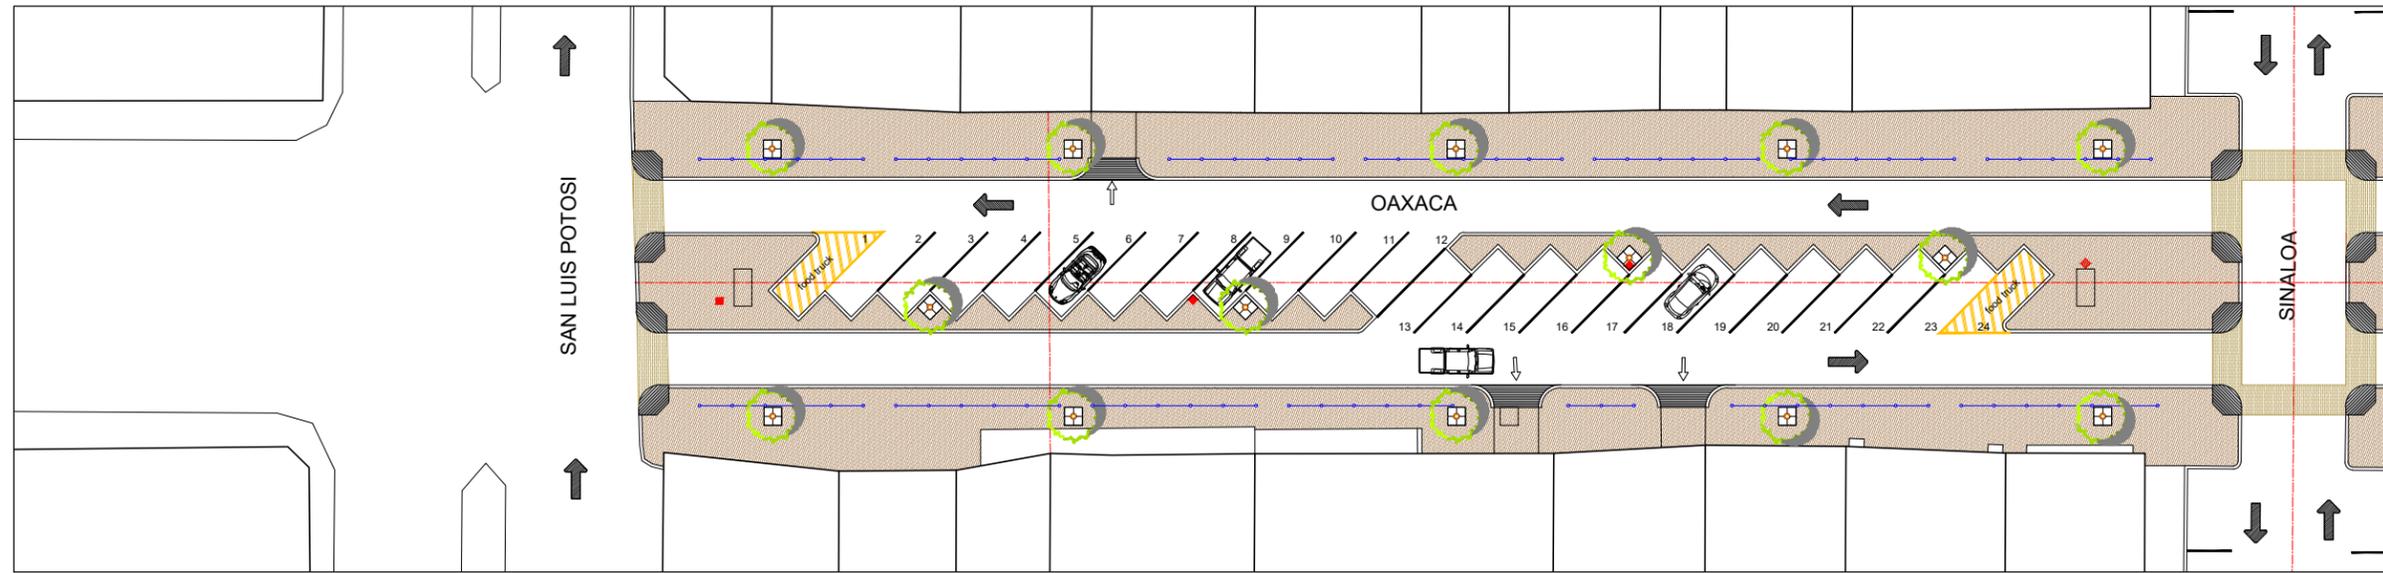

SAN LUIS POTOSI - SINALOA

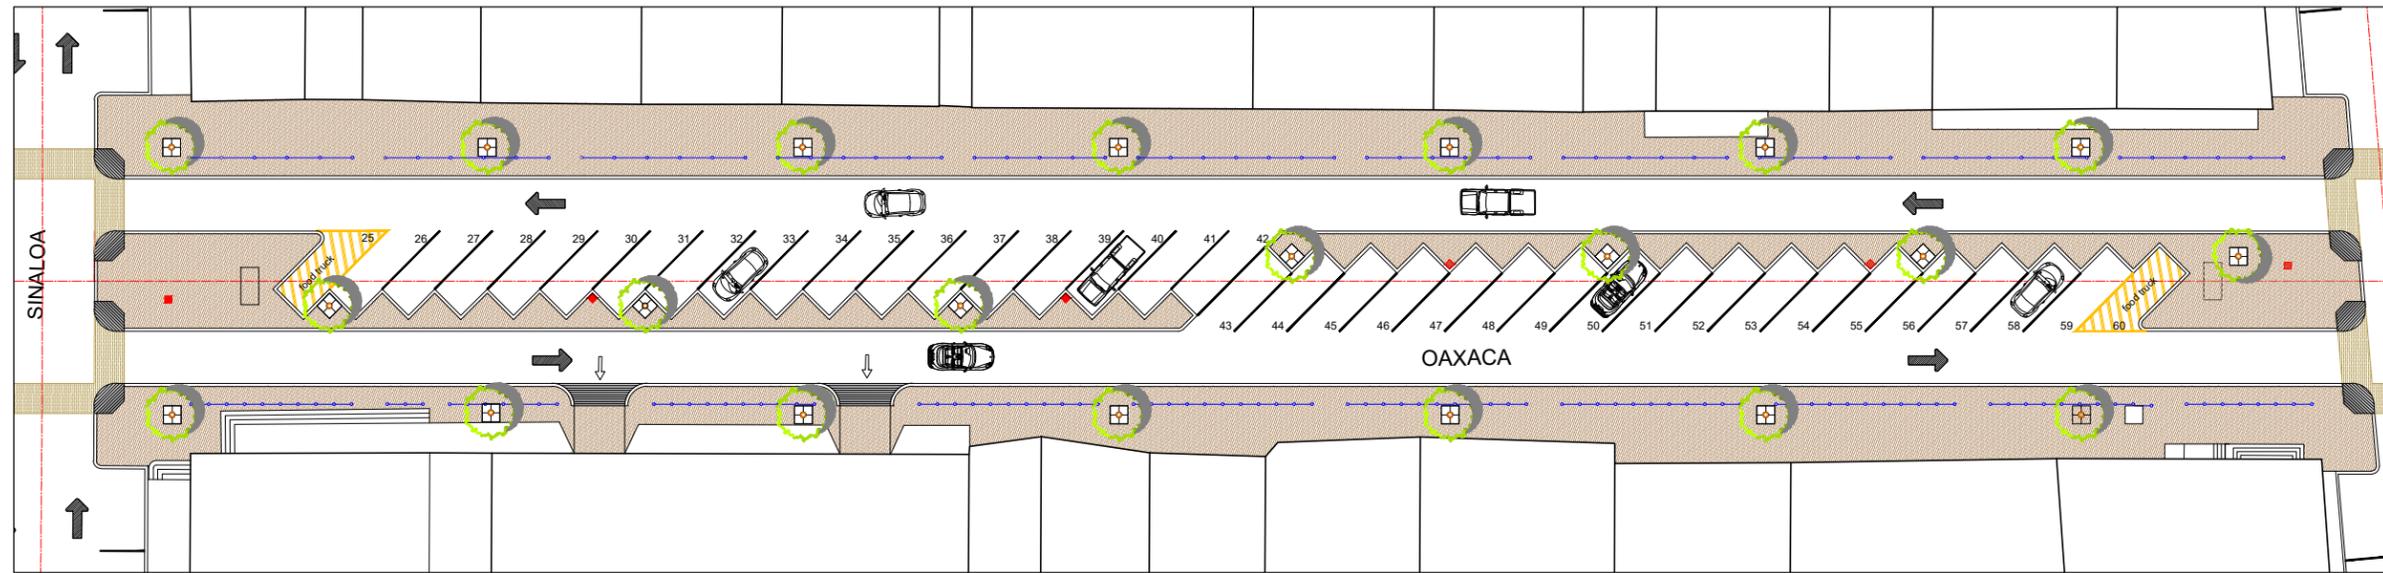

SINALOA - TAMAULIPAS

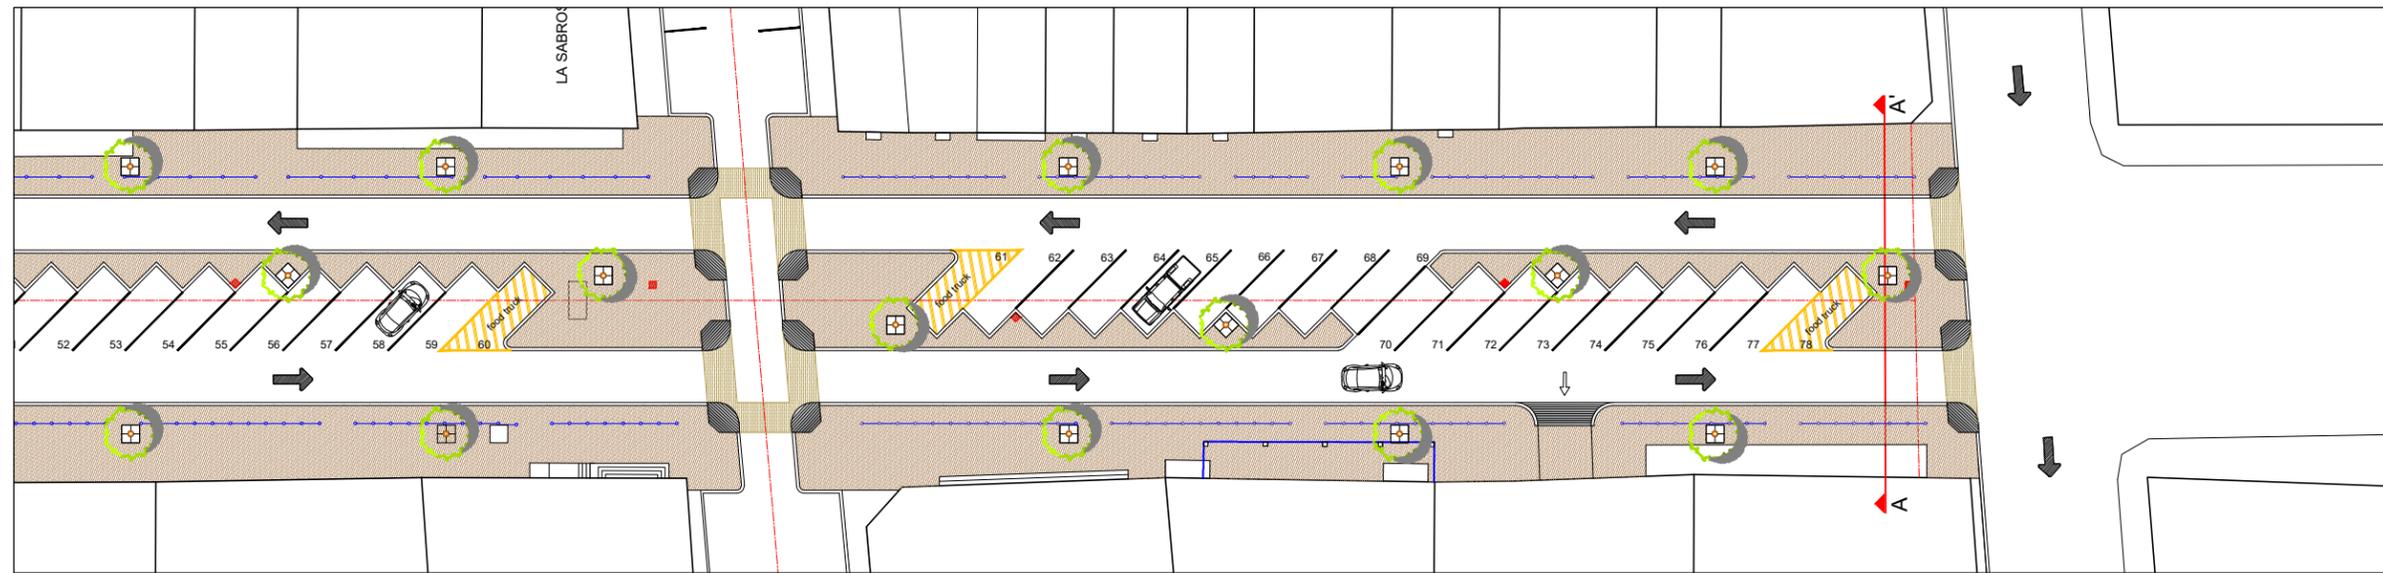

TAMAULIPAS - JUAREZ