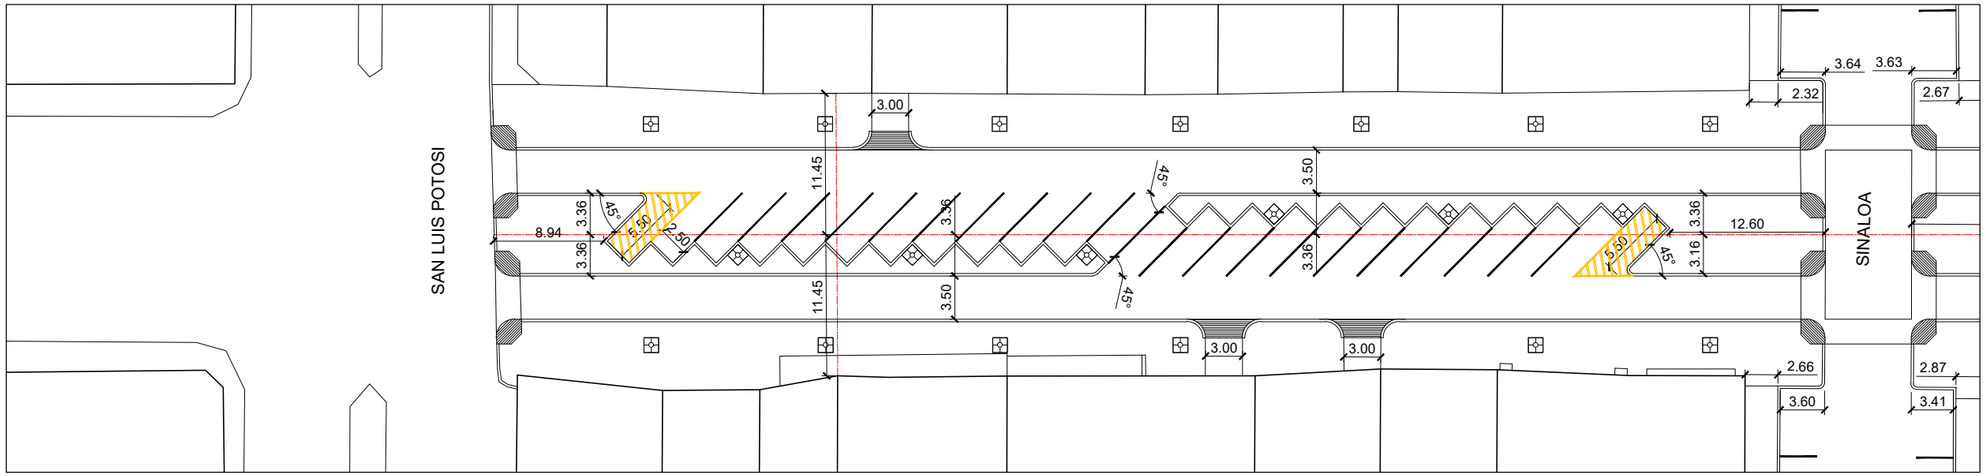

SAN LUIS POTOSI - SINALOA

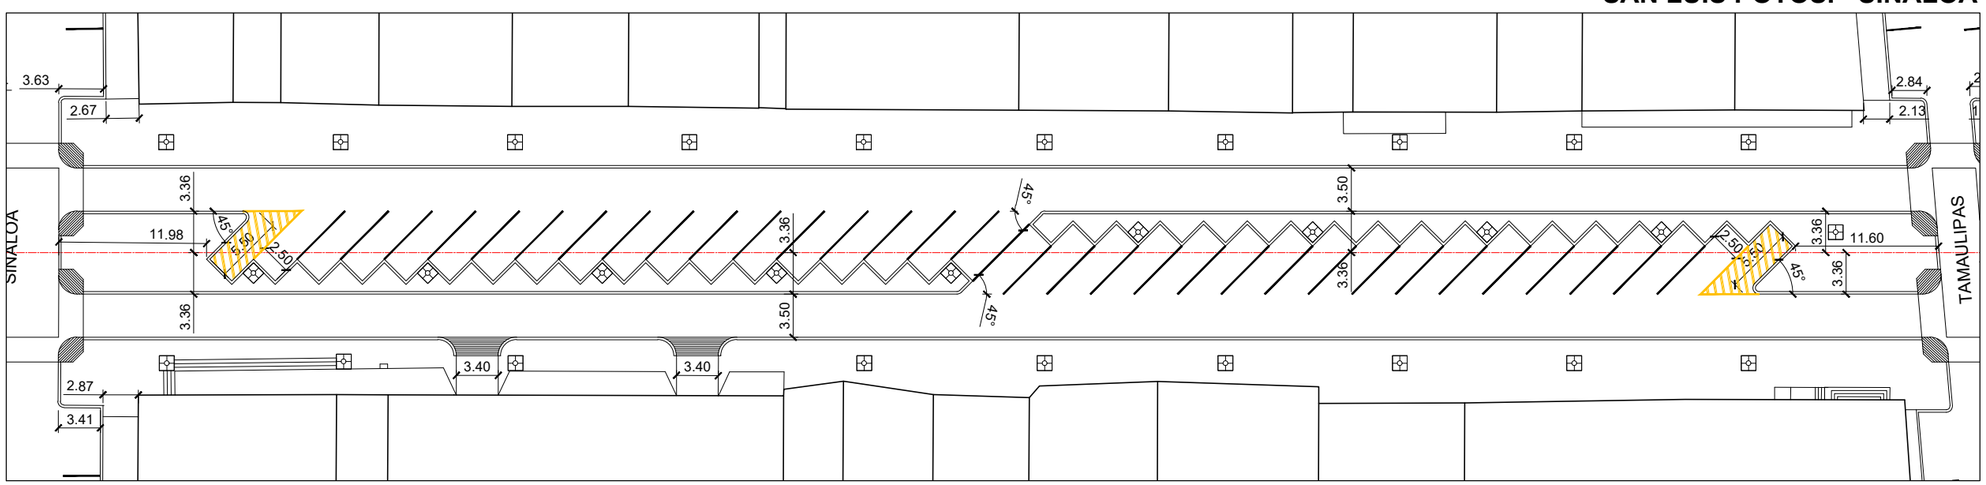

SINALOA - TAMAULIPAS

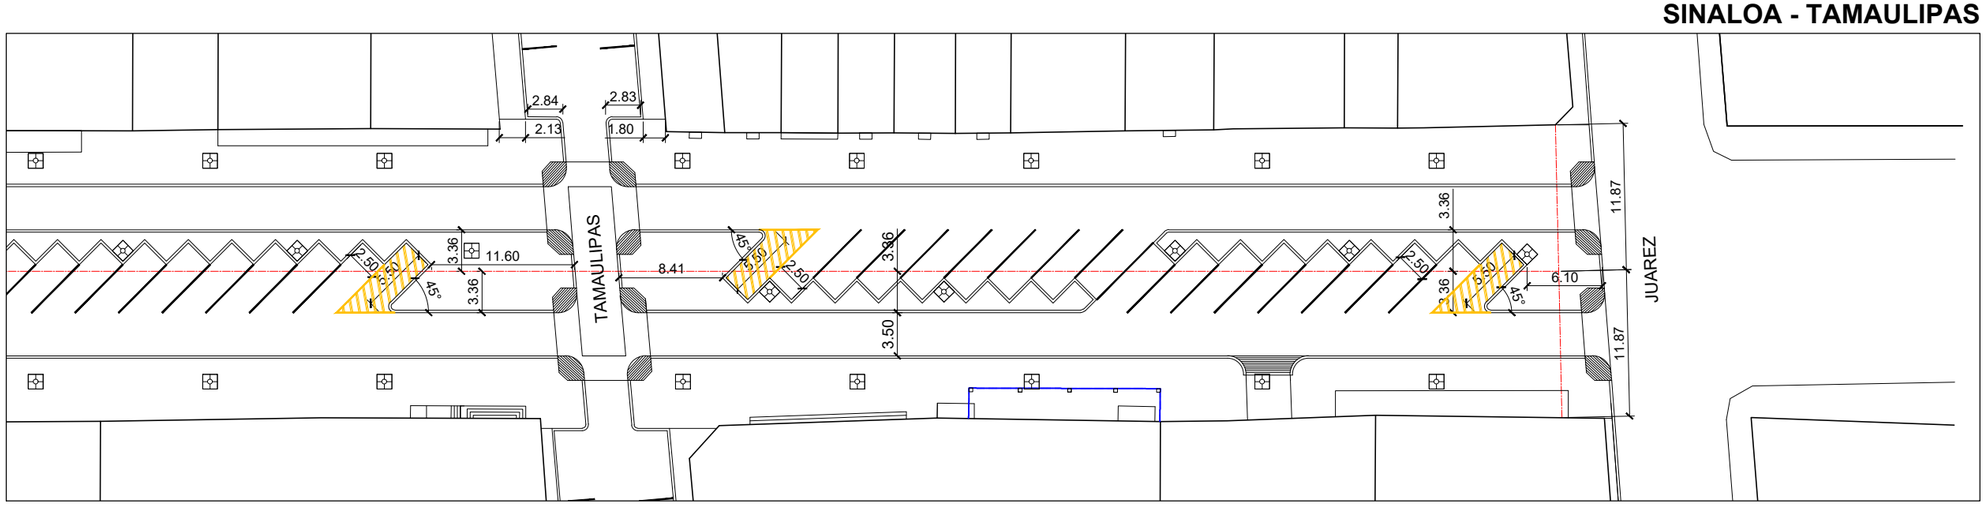

TAMAULIPAS - JUAREZ

AYUNTAMIENTO REYNOSA 2016 - 2018

UBICACIÓN

SIMBOLOGÍA

TAM TAMAULIPAS

R. AYUNTAMIENTO DE REYNOSA, TAM.
SECRETARÍA DE OBRAS PÚBLICAS, DESARROLLO URBANO Y MEDIO AMBIENTE

OBRA:	PLANO:	ESCALA:
REMODELACION Y REHABILITACION DE C. OAXACA	T-01	S/E
PLANO: TRAZO	UBICACIÓN: CALLE OAXACA COL. RODRIGUEZ CD. REYNOSA, TAMAULIPAS	

SECRETARIO DE OBRAS PÚBLICAS, DESARROLLO URBANO Y MEDIO AMBIENTE

ARQ. EDUARDO LÓPEZ ARIAS

SUBSECRETARIO DE OBRAS PÚBLICAS Y CONSTRUCCIÓN

ING. LEOPOLDO RDZ. SARMIENTO

DIRECCION DE PROYECTOS:

ING. ERICK MOJICA CASTRO

JEFE DE PROYECTOS ARQUITECTÓNICOS	PROYECTÓ
ARQ. DAVID NIMROD RICO LOPEZ	ARQ. ESTIVALY MORENO PÉREZ

FECHA: AGOSTO DE 2017