

**UBICACIÓN**



**SIMBOLOGÍA**



R. AYUNTAMIENTO DE REYNOSA, TAM.  
SECRETARÍA DE OBRAS PÚBLICAS, DESARROLLO URBANO Y MEDIO AMBIENTE

OBRA: REMODELACION Y REHABILITACION DE C. OAXACA	PLANO: <b>A-01</b>	ESCALA: S/E
PLANO: CORTE	UBICACIÓN: CALLE OAXACA COL. RODRIGUEZ CD. REYNOSA, TAMAULIPAS	

SECRETARIO DE OBRAS PÚBLICAS,  
DESARROLLO URBANO Y MEDIO AMBIENTE

ARQ. EDUARDO LÓPEZ ARIAS  
SUBSECRETARIO DE OBRAS PÚBLICAS  
Y CONSTRUCCIÓN

ING. LEOPOLDO RDZ. SARMIENTO


DIRECCION DE PROYECTOS:

ING. ERICK MOJICA CASTRO

JEFE DE PROYECTOS ARQUITECTÓNICOS	PROYECTÓ
--------------------------------------	----------

ARQ. DAVID NIMROD RICO LÓPEZ	ARQ. ESTIVALY MORENO PÉREZ
------------------------------	----------------------------

FECHA: AGOSTO DE 2017

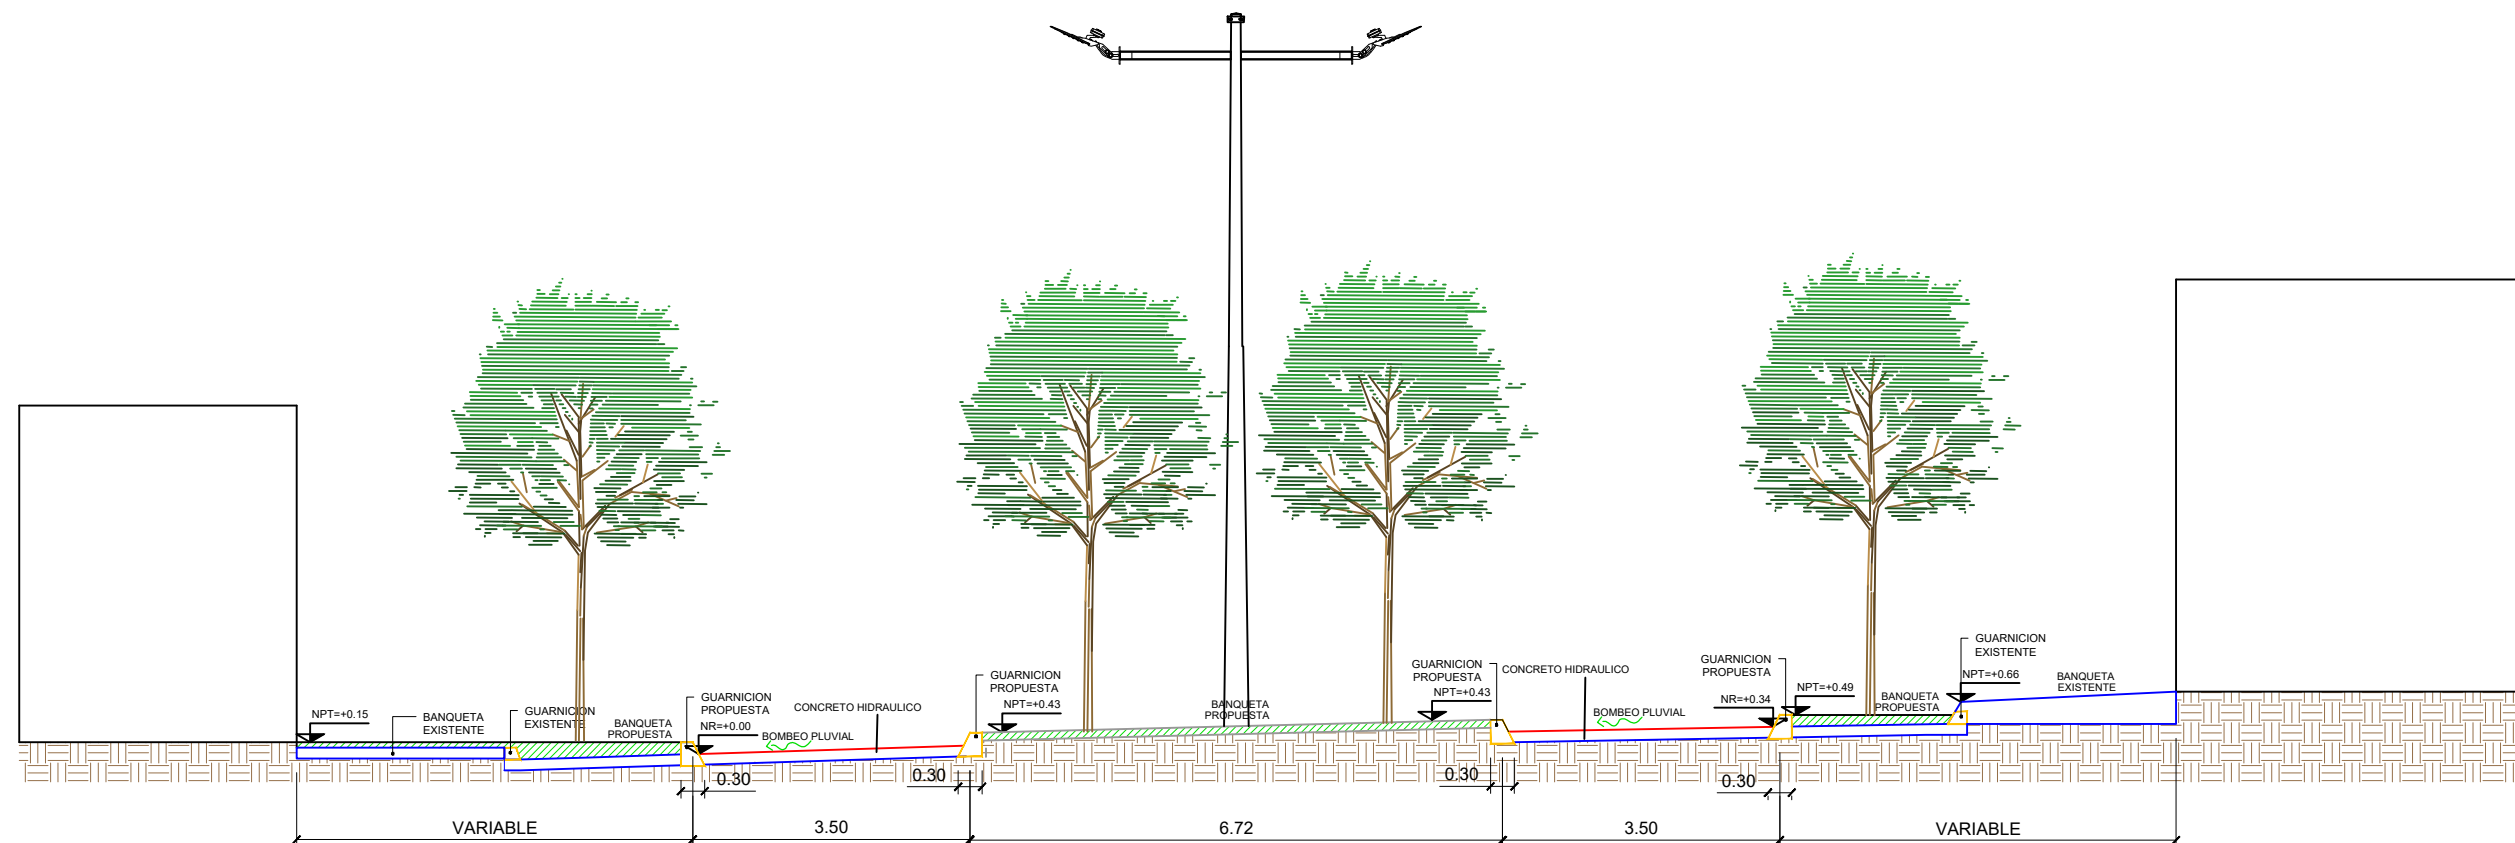

**CORTE**