

UBICACIÓN



SIMBOLOGÍA

 Área de ampliación



R. AYUNTAMIENTO DE REYNOSA, TAM.
SECRETARÍA DE OBRAS PÚBLICAS, DESARROLLO URBANO Y MEDIO AMBIENTE

OBRA: AMPLIACION DE DORMITORIOS PLANO: EA-01 ESCALA: S/E

PLANO: ESTADO ACTUAL UBICACIÓN: CALLE LUIS ECHEVERRIA COL. AQUILES SERDAN CD. REYNOSA, TAMAULIPAS

SECRETARIO DE OBRAS PÚBLICAS, DESARROLLO URBANO Y MEDIO AMBIENTE

ARQ. EDUARDO LÓPEZ ARIAS
SUBSECRETARIO DE OBRAS PÚBLICAS Y CONSTRUCCIÓN


ING. LEOPOLDO RDZ. SARMIENTO

DIRECCION DE PROYECTOS:

ING. ERICK MOJICA CASTRO
JEFE DE PROYECTOS ARQUITECTÓNICOS PROYECTÓ

ARQ. DAVID NIMROD RICO LÓPEZ ARQ. ESTIVALY MORENO PÉREZ

FECHA: JUNIO DE 2017

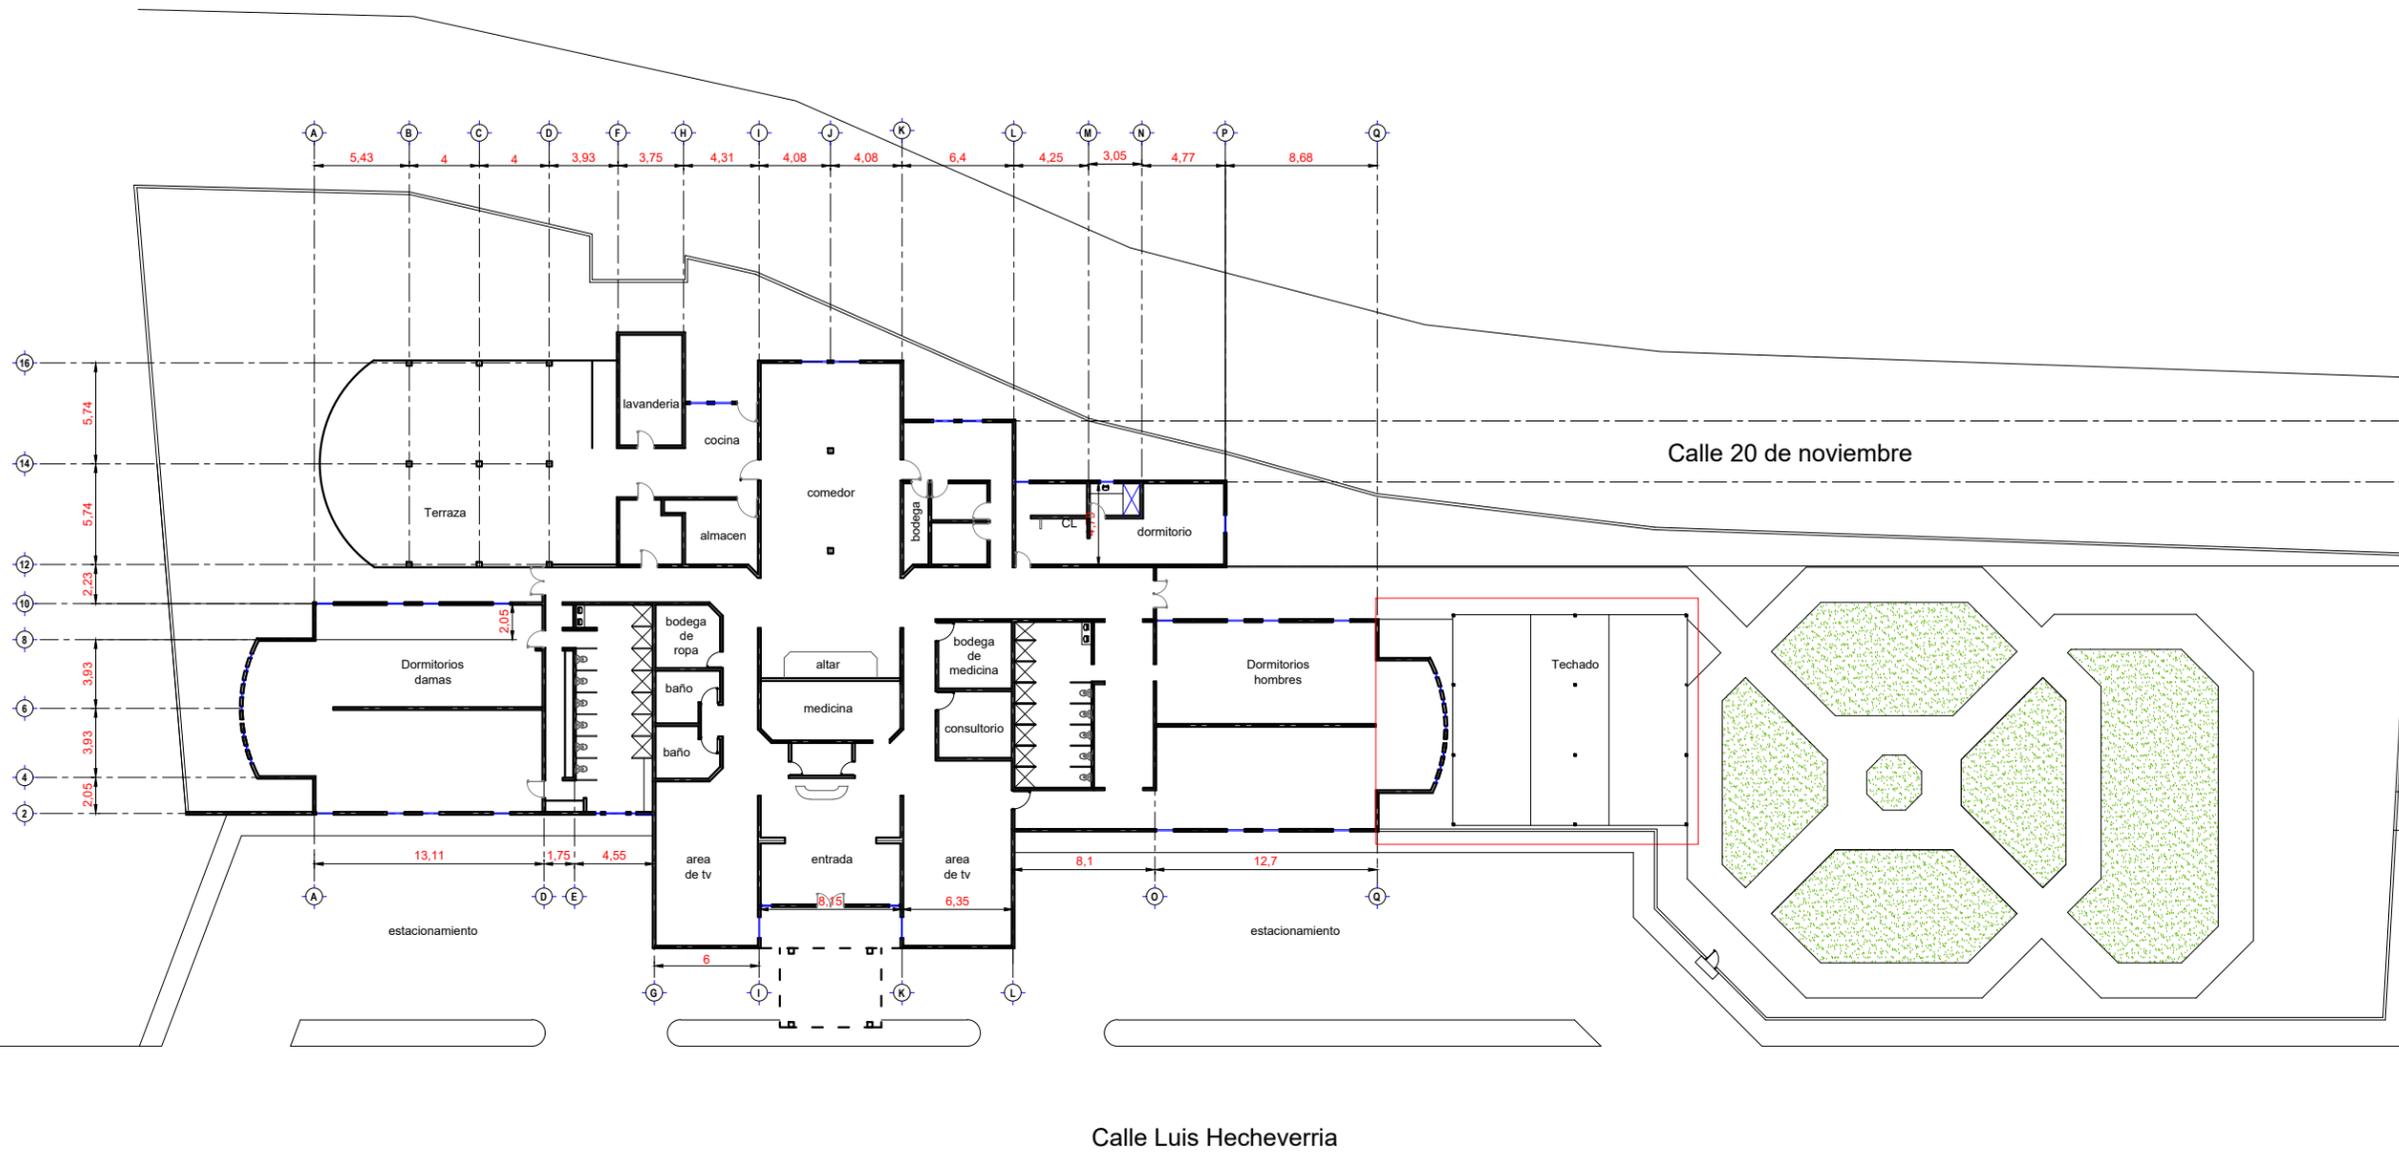

ESTADO ACTUAL

**AMPLIACION DE DORMITORIOS
CASA HOGAR DEL ADULTO MAYOR
Col. Aquiles Serdán**