

UBICACIÓN



SIMBOLOGÍA

-  Demolición de muro
-  Demolición de firme de concreto
-  Retiro de vitropiso



R. AYUNTAMIENTO DE REYNOSA, TAM.
SECRETARÍA DE OBRAS PÚBLICAS, DESARROLLO URBANO Y MEDIO AMBIENTE

OBRA: AMPLIACION DE DORMITORIOS	PLANO: TD-01	ESCALA: S/E
PLANO: TRABAJOS DE DEMOLICION		UBICACION: CALLE LUIS ECHEVERRIA COL. AGUILES SERDAN CD. REYNOSA, TAMAULIPAS


SECRETARIO DE OBRAS PÚBLICAS,
DESARROLLO URBANO Y MEDIO AMBIENTE

ARQ. EDUARDO LÓPEZ ARIAS
SUBSECRETARIO DE OBRAS
PÚBLICAS Y CONSTRUCCIÓN

ING. LEOPOLDO RDZ. SARMIENTO

DIRECCION DE PROYECTOS:

ING. ERICK MOJICA CASTRO	
JEFE DE PROYECTOS ARQUITECTÓNICOS	PROYECTÓ
ARQ. DAVID NIMROD RICO LÓPEZ	ARQ. ESTIVALY MORENO PÉREZ
FECHA: JUNIO DE 2017	

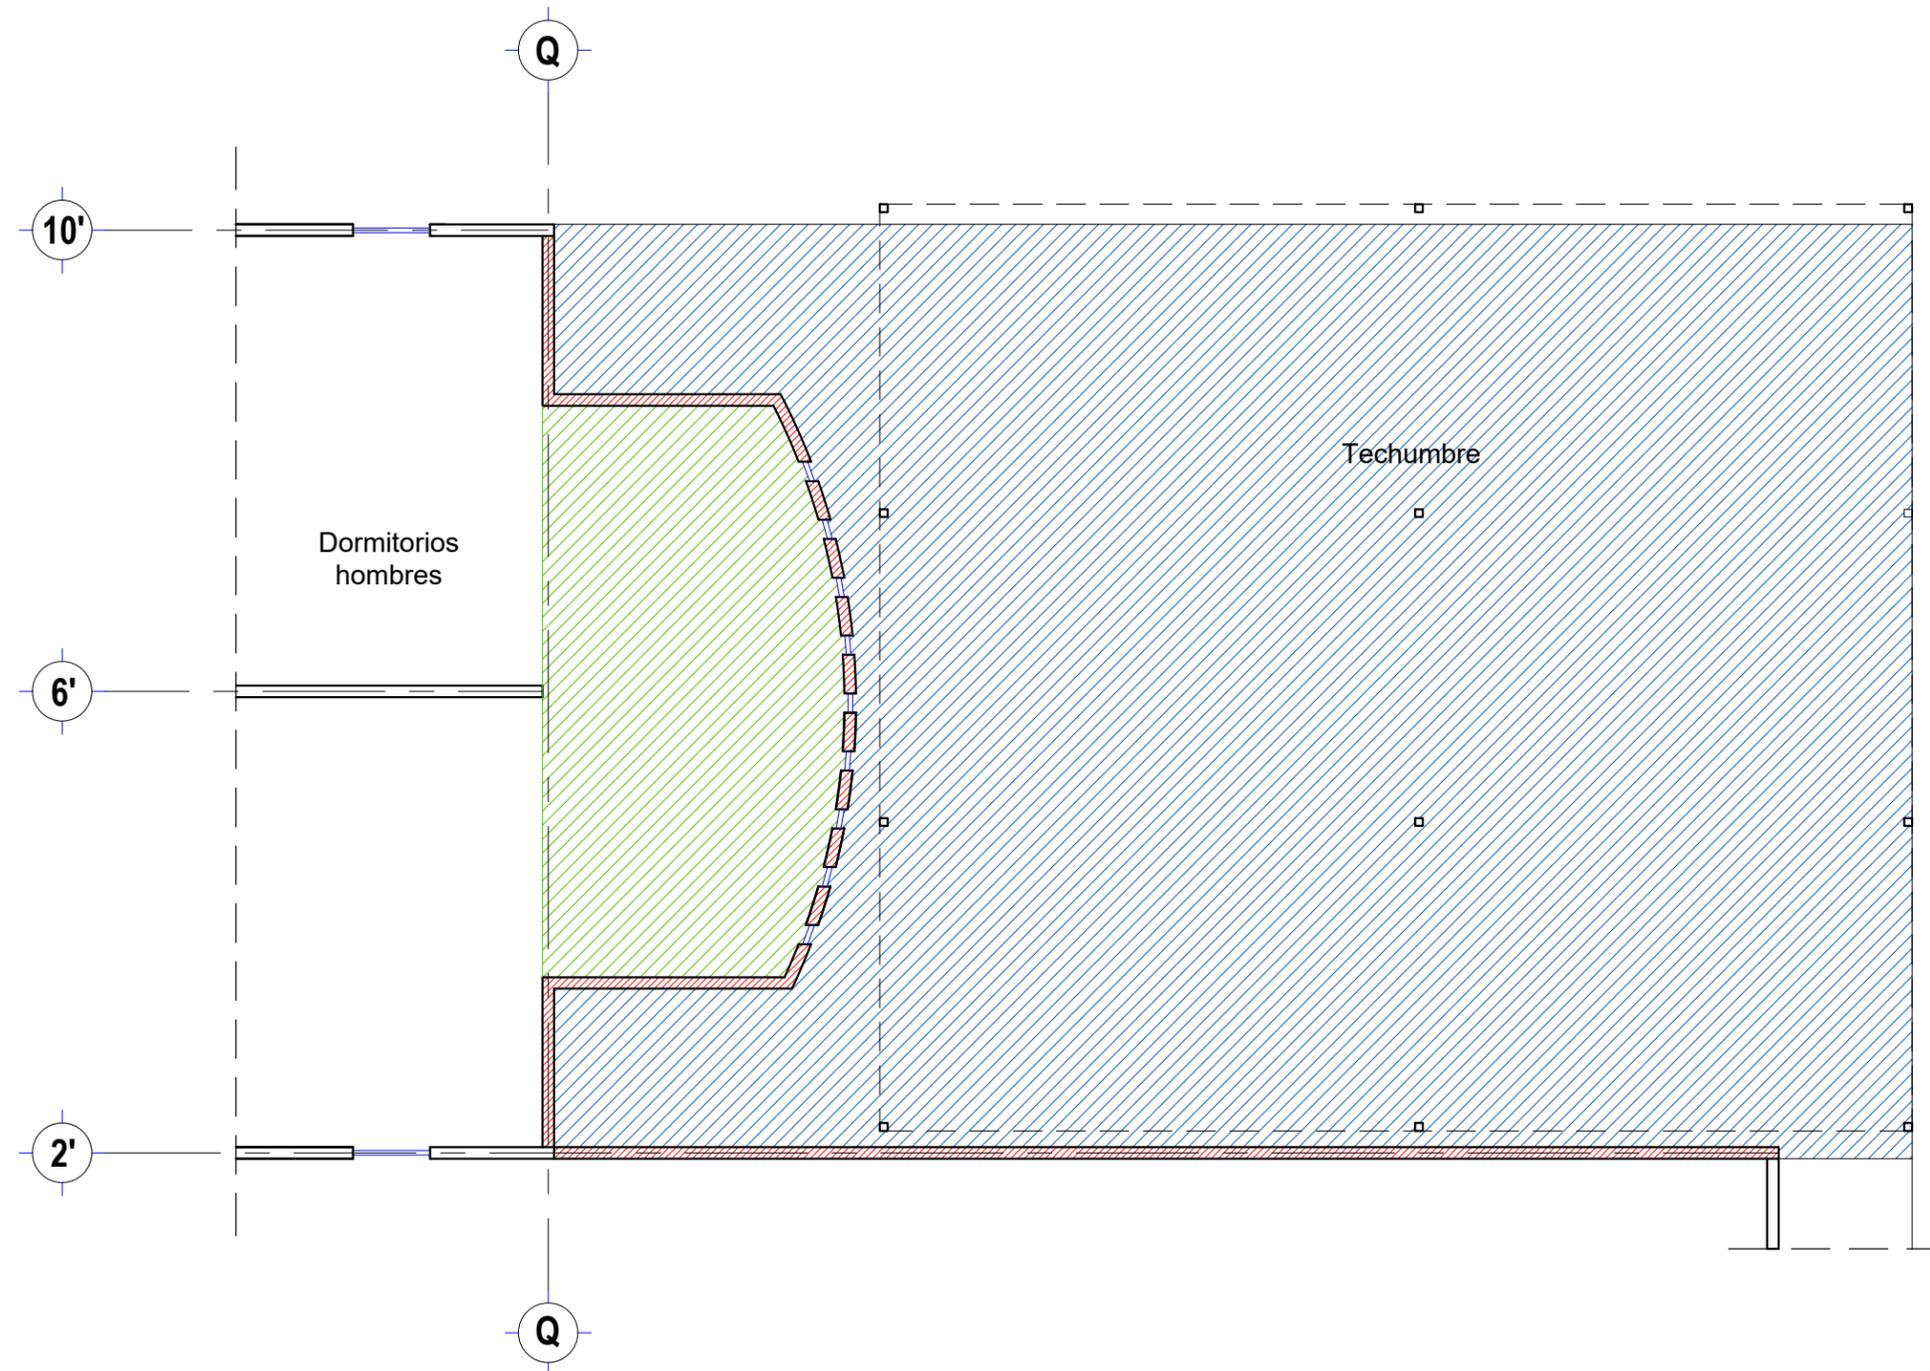

TRABAJOS DE DEMOLICIÓN

**AMPLIACION DE DORMITORIOS
CASA HOGAR DEL ADULTO MAYOR
Col. Aquiles Serdán**