



ELEVACIÓN FRONTAL

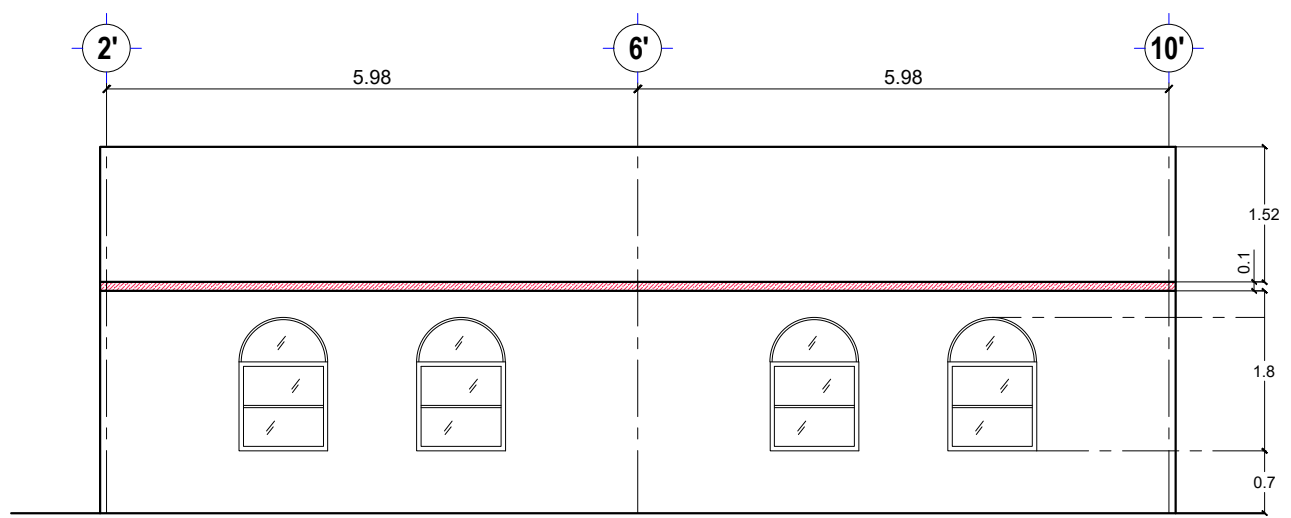



ELEVACIÓN LATERAL DERECHA

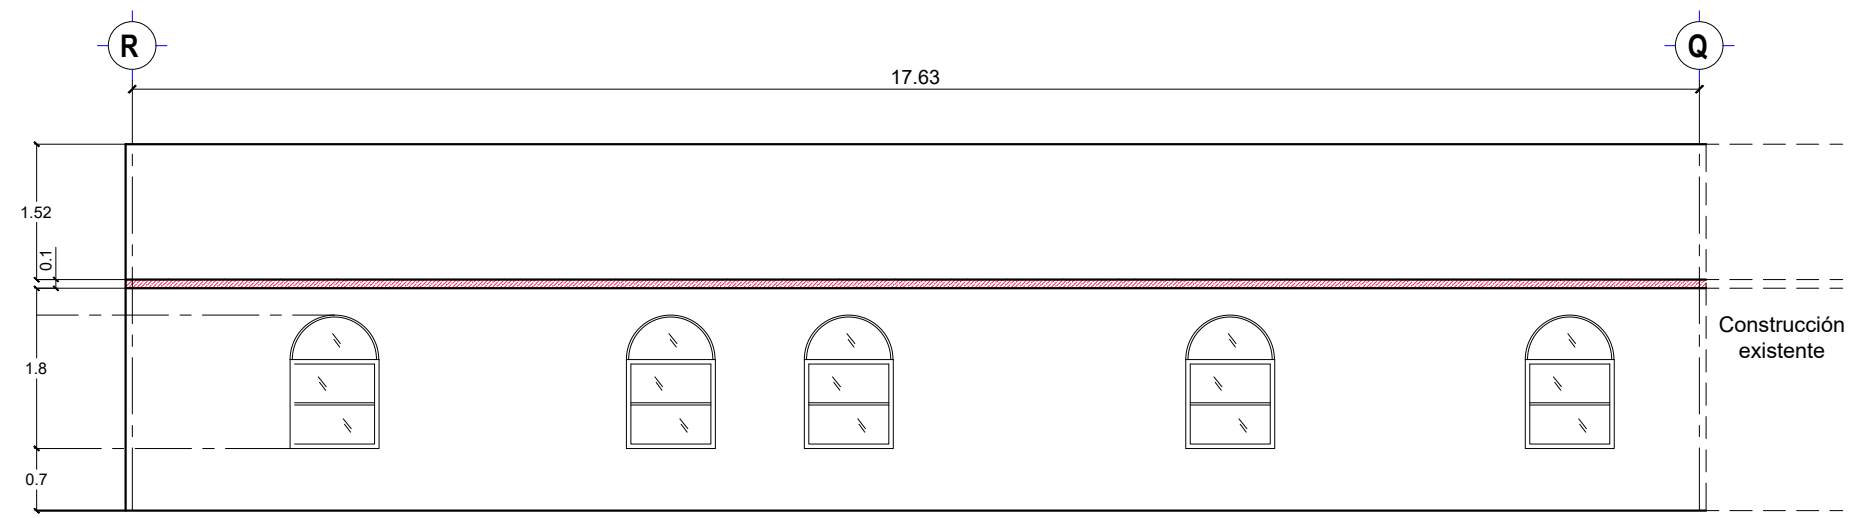

ELEVACIÓN POSTERIOR

**AMPLIACION DE DORMITORIOS  
CASA HOGAR DEL ADULTO MAYOR  
Col. Aquiles Serdán**

**ELEVACIONES**

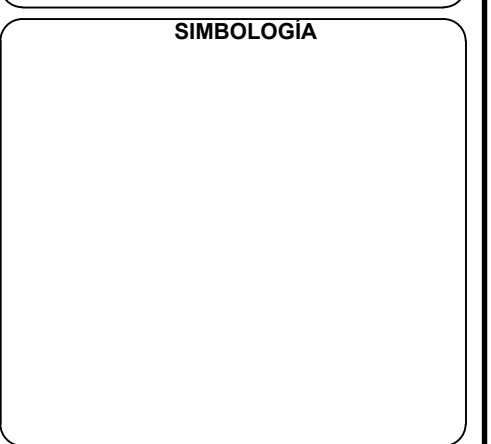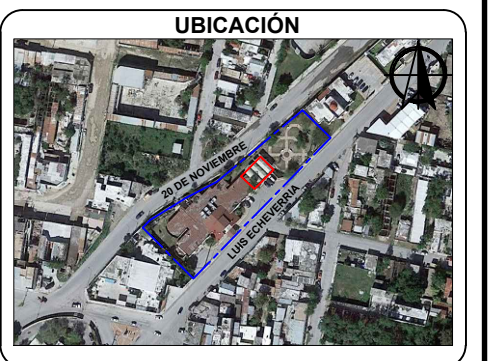

R. AYUNTAMIENTO DE REYNOSA, TAM.  
SECRETARÍA DE OBRAS PÚBLICAS, DESARROLLO URBANO Y MEDIO AMBIENTE

OBRA: AMPLIACION DE DORMITORIOS	PLANO: A-02	ESCALA: S/E
------------------------------------	----------------	----------------

PLANO: ELEVACIONES	UBICACIÓN: CALLE LUIS ECHEVERRIA COL. AQUILES SERDAN CD. REYNOSA, TAMAULIPAS
-----------------------	---

SECRETARIO DE OBRAS PÚBLICAS,  
DESARROLLO URBANO Y MEDIO AMBIENTE

ARQ. EDUARDO LÓPEZ ARIAS  
SUBSECRETARIO DE OBRAS  
PÚBLICAS Y CONSTRUCCIÓN

ING. LEOPOLDO RDZ. SARMIENTO

DIRECCION DE PROYECTOS:

ING. ERICK MOJICA CASTRO  
JEFE DE PROYECTOS  
ARQUITECTONICOS

PROYECTÓ

ARQ. DAVID NIMROD RICO LÓPEZ

ARQ. ESTIVALY MORENO PÉREZ

FECHA: JUNIO DE 2017