

**UBICACIÓN**



**SIMBOLOGÍA**



R. AYUNTAMIENTO DE REYNOSA, TAM.  
SECRETARÍA DE OBRAS PÚBLICAS, DESARROLLO URBANO Y MEDIO AMBIENTE

OBRA: AMPLIACION DE DORMITORIOS PLANO: A-03 ESCALA: S/E

PLANO: CORTES UBICACIÓN: CALLE LUIS ECHEVERRIA COL. AGUILES SERDAN CD. REYNOSA, TAMAULIPAS

SECRETARIO DE OBRAS PÚBLICAS, DESARROLLO URBANO Y MEDIO AMBIENTE

ARQ. EDUARDO LÓPEZ ARIAS  
SUBSECRETARIO DE OBRAS PÚBLICAS Y CONSTRUCCIÓN


ING. LEOPOLDO RDZ. SARMIENTO

DIRECCION DE PROYECTOS:


ING. ERICK MOJICA CASTRO  
JEFE DE PROYECTOS ARQUITECTÓNICOS PROYECTÓ

ARQ. DAVID NIMROD RICO LÓPEZ ARQ. ESTIVALY MORENO PÉREZ

FECHA: JUNIO DE 2017

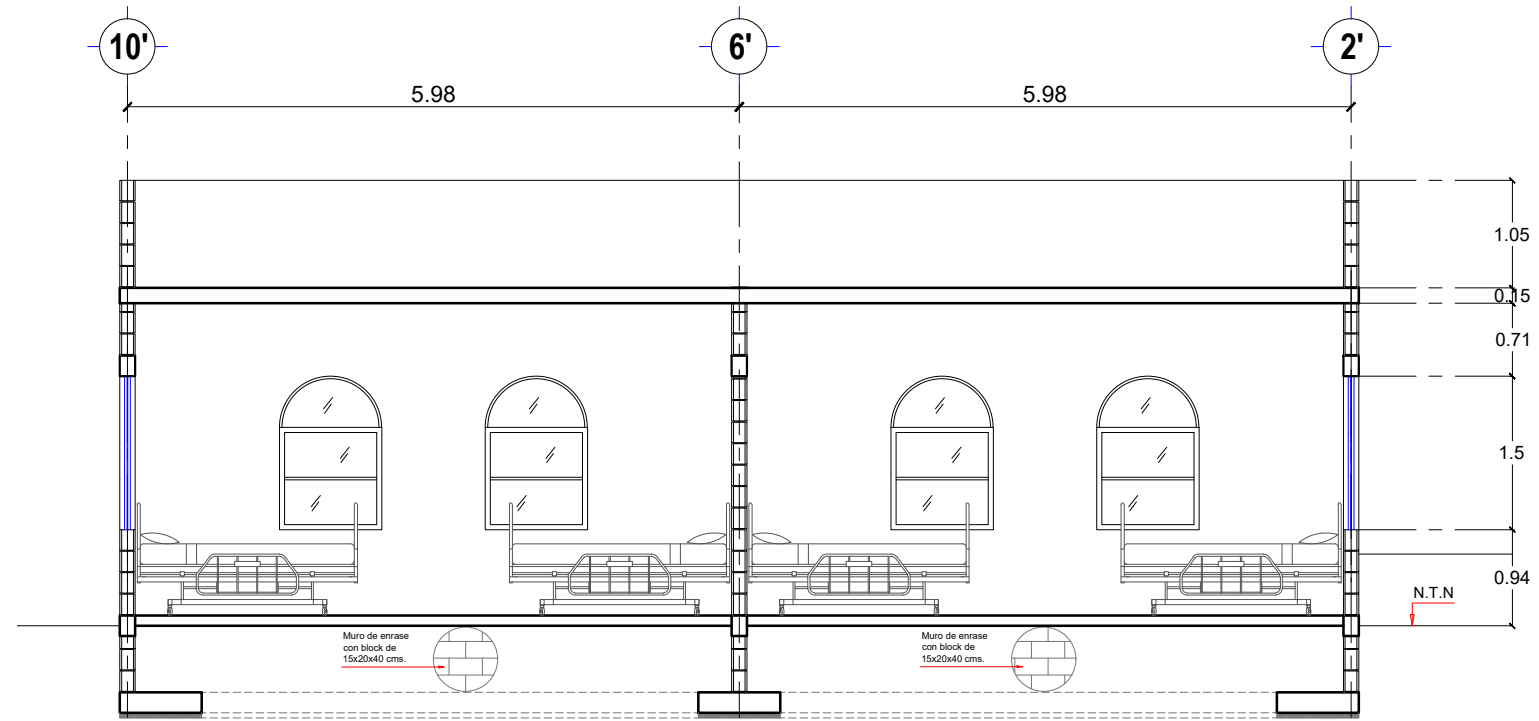

**CORTE A-A'**

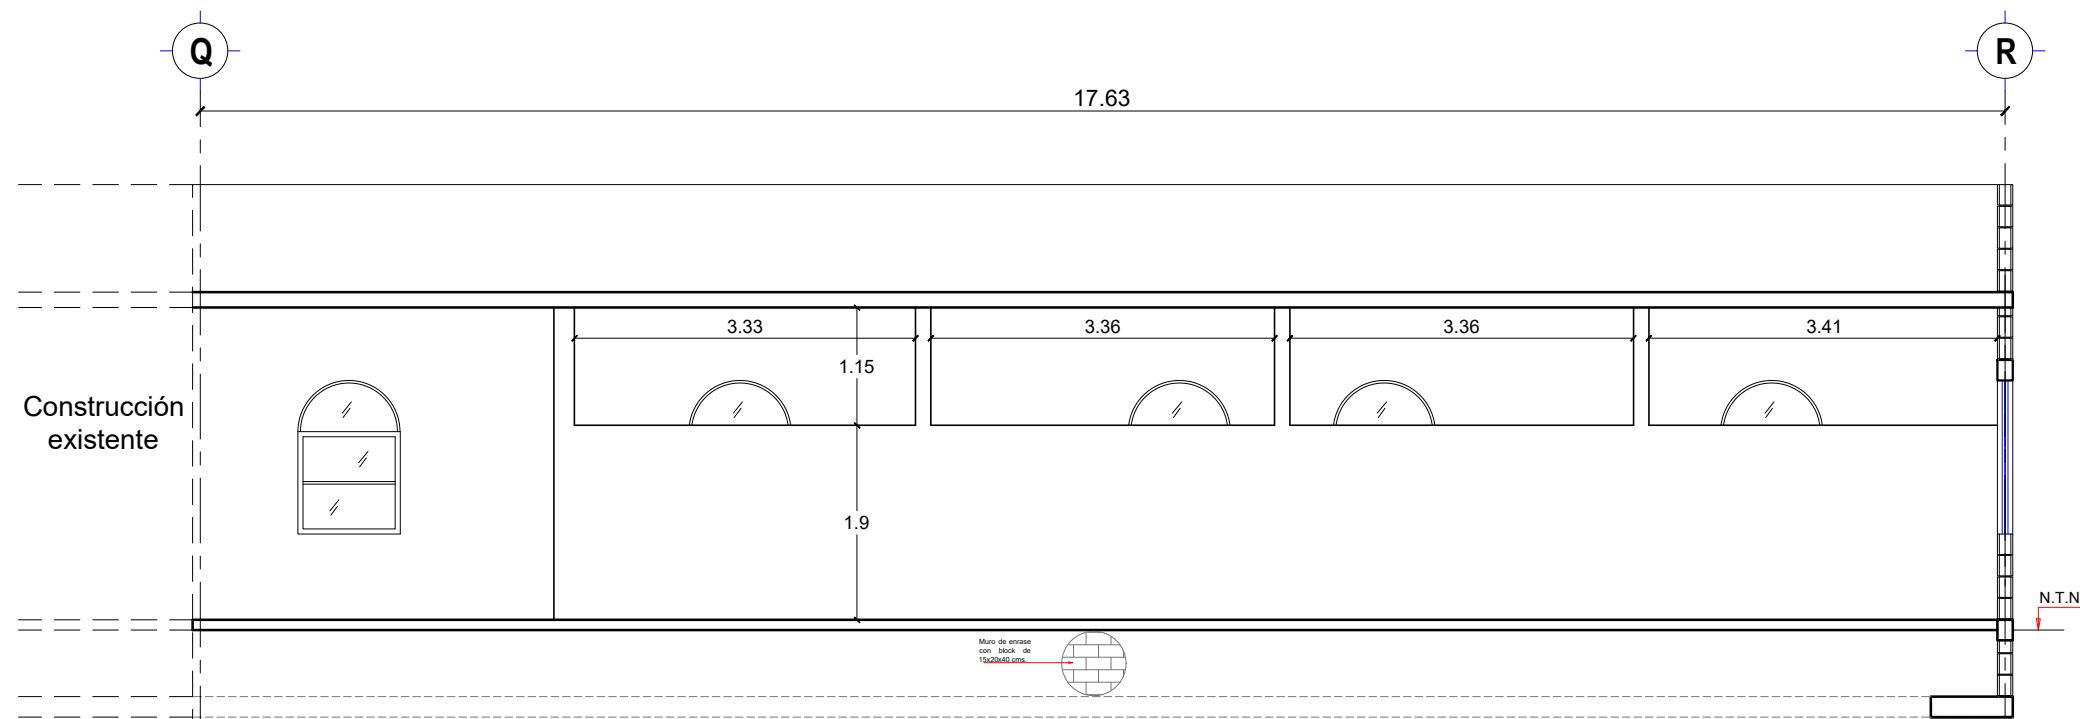

**CORTE B-B'**

**AMPLIACION DE DORMITORIOS  
CASA HOGAR DEL ADULTO MAYOR  
Col. Aquiles Serdán**