

**UBICACIÓN**



**SIMBOLOGÍA**



R. AYUNTAMIENTO DE REYNOSA, TAM.  
SECRETARÍA DE OBRAS PÚBLICAS, DESARROLLO URBANO Y MEDIO AMBIENTE

OBRA: AMPLIACION DE DORMITORIOS	PLANO: <b>CIM-01</b>	ESCALA: S/E
PLANO: CIMENTACIÓN		UBICACIÓN: CALLE LUIS ECHEVERRIA COL. AGUILES SERDAN CD. REYNOSA, TAMAULIPAS

SECRETARIO DE OBRAS PÚBLICAS,  
DESARROLLO URBANO Y MEDIO AMBIENTE

ARQ. EDUARDO LÓPEZ ARIAS  
SUBSECRETARIO DE OBRAS  
PÚBLICAS Y CONSTRUCCIÓN



ING. LEOPOLDO RDZ. SARMIENTO

DIRECCION DE PROYECTOS:


ING. ERICK MOJICA CASTRO	PROYECTÓ
JEFE DE PROYECTOS ARQUITECTÓNICOS	

ARQ. DAVID NIMROD RICO LÓPEZ      ARQ. ESTIVALY MORENO PÉREZ


FECHA: JUNIO DE 2017

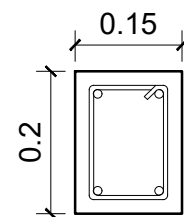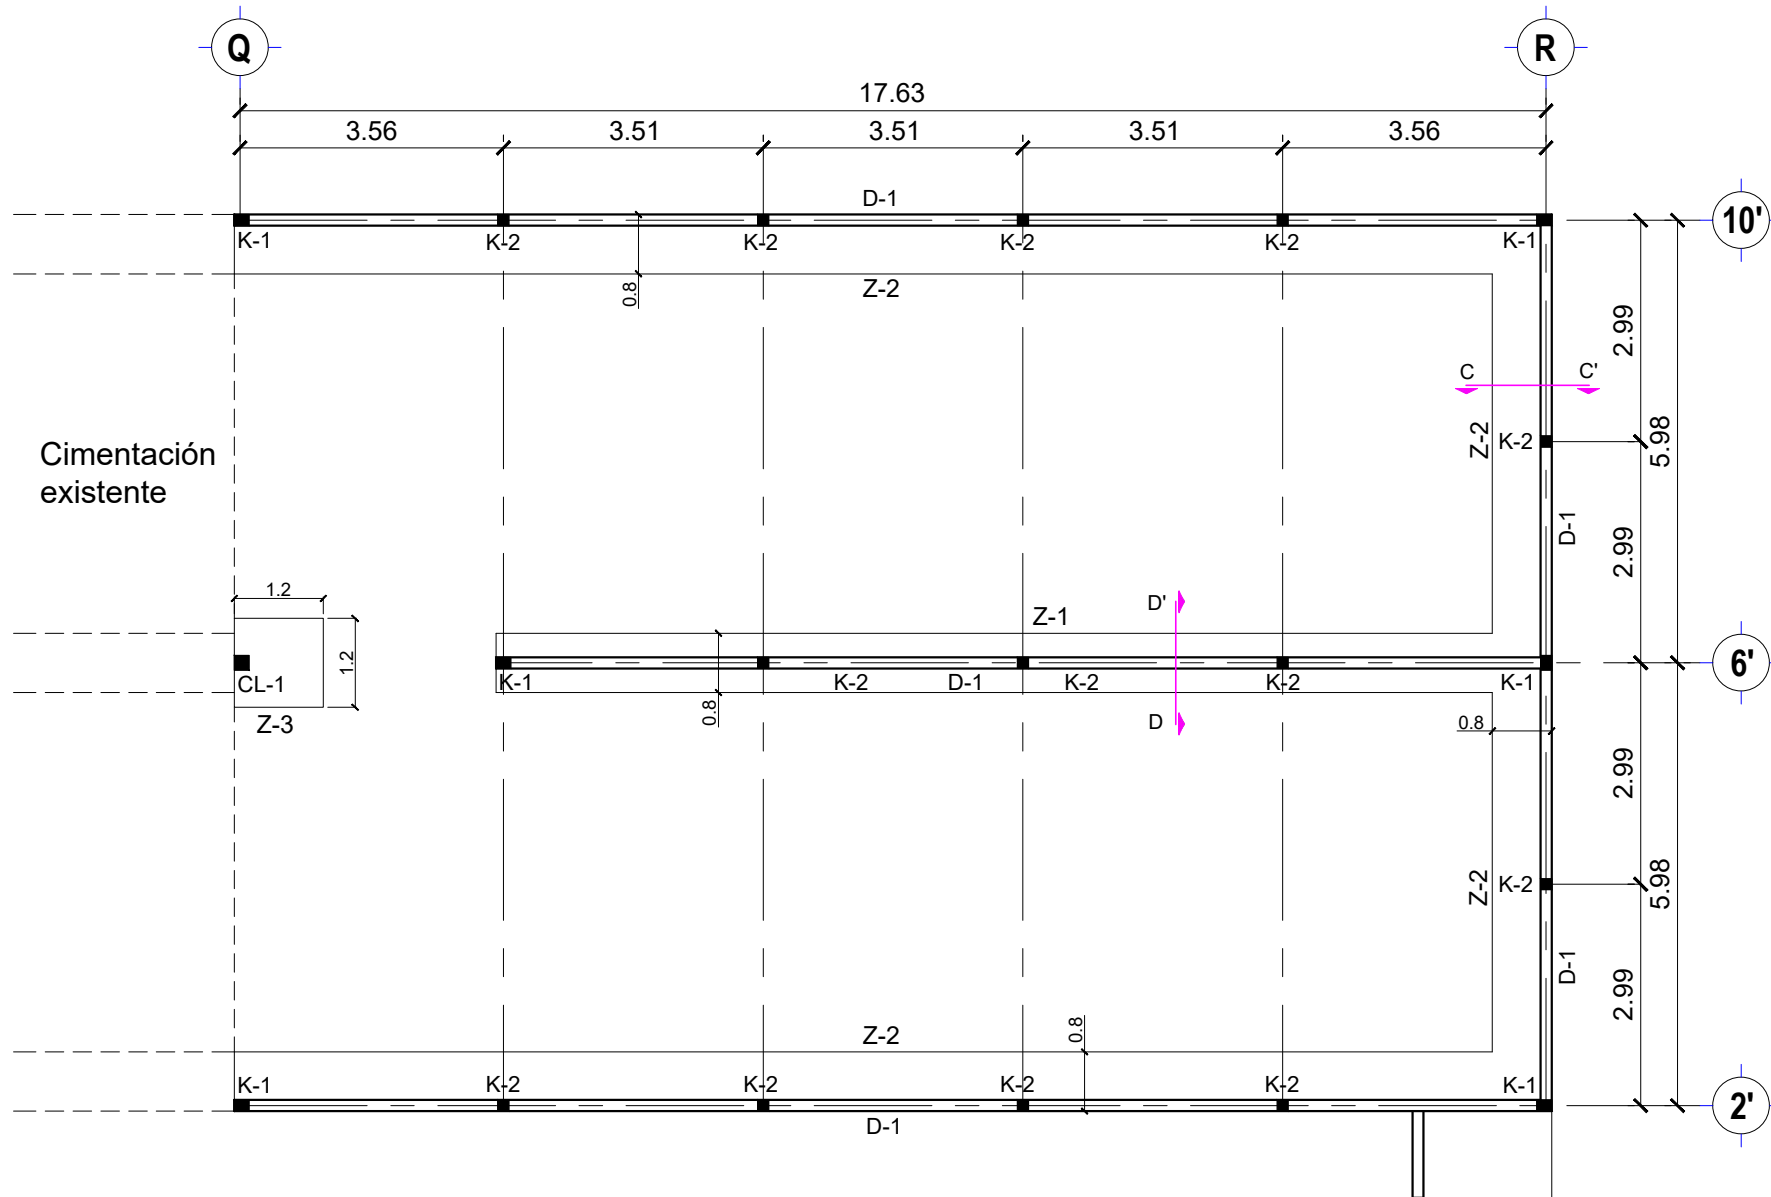


**K-1**  
Castillo de 15x20 cms.,  
armado con 4 vrs. del #3,  
est. del #2 @ 20 cms.,  
concreto F'c=200 kg/cm2

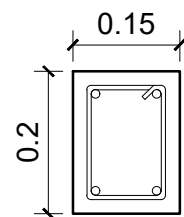


**D-1**  
Dala de desplante de 15x20  
cms., armado con 4 vrs. del  
#3, est. del #2 @ 20 cms.,  
concreto F'c=200 kg/cm2

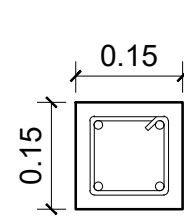


**K-2**  
Castillo de 15x15 cms.,  
armado con 4 vrs. del #3,  
est. del #2 @ 20 cms.,  
concreto F'c=200 kg/cm2

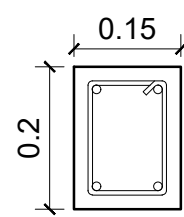

**C-1**  
Cerramiento de 15x20  
cms., armado con 4 vrs. del  
#3, est. del #2 @ 20 cms.,  
concreto F'c=200 kg/cm2

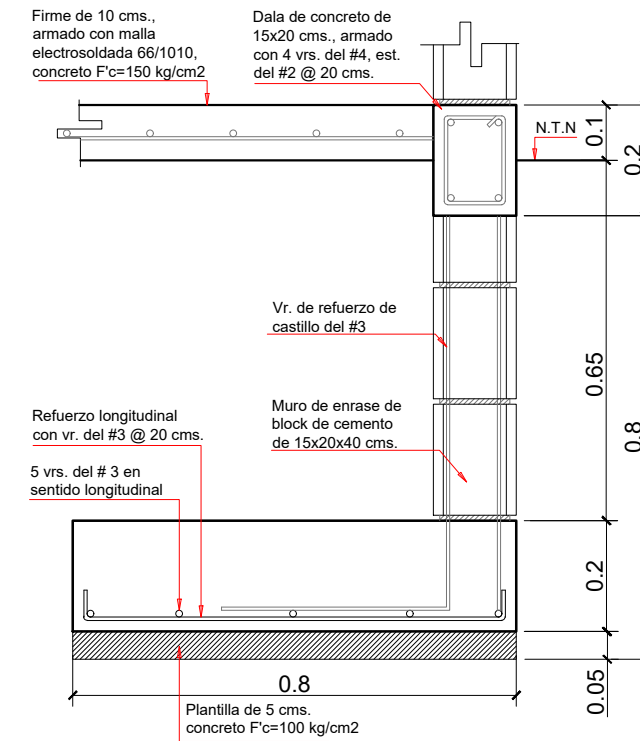

**SECCION C-C'**

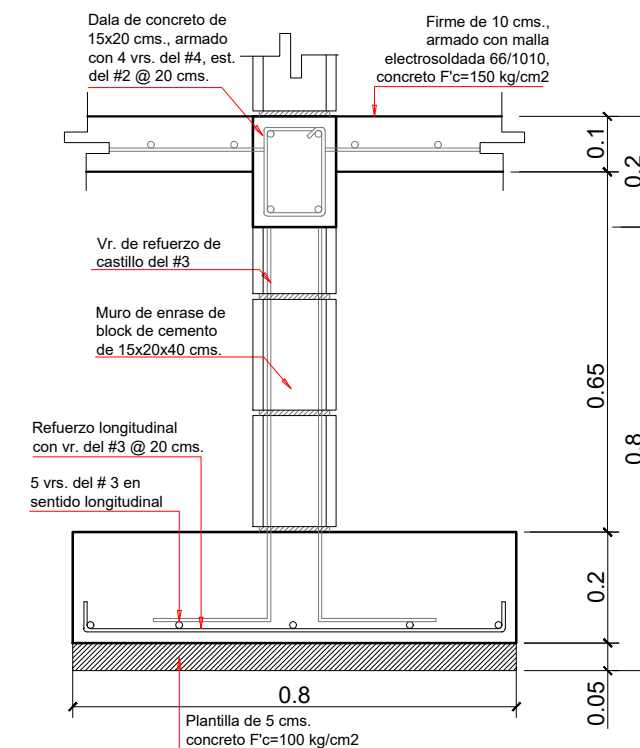

**SECCION D-D'**

**AMPLIACION DE DORMITORIOS  
CASA HOGAR DEL ADULTO MAYOR  
Col. Aquiles Serdán**