

SIMBOLOGÍA

	Plafón de 61 x 61 cm
	Luminaria LED de 60 x 60 cm para empotrar de 31 watts. Marca CUBIC o similar



R. AYUNTAMIENTO DE REYNOSA, TAM.
SECRETARÍA DE OBRAS PÚBLICAS, DESARROLLO URBANO Y MEDIO AMBIENTE

OBRA: AMPLIACION DE DORMITORIOS	PLANO: PL-01	ESCALA: S/E
------------------------------------	-----------------	----------------

PLANO: PLAFONES	UBICACIÓN: CALLE LUIS ECHEVERRIA COL. AQUILES SERDAN CD. REYNOSA, TAMAULIPAS
--------------------	---

SECRETARÍO DE OBRAS PÚBLICAS,
DESARROLLO URBANO Y MEDIO AMBIENTE

ARQ. EDUARDO LÓPEZ ARIAS
SUBSECRETARIO DE OBRAS
PÚBLICAS Y CONSTRUCCIÓN

ING. LEOPOLDO RDZ. SARMIENTO

DIRECCION DE PROYECTOS:



ING. ERICK MOJICA CASTRO

JEFE DE PROYECTOS ARQUITECTÓNICOS	PROYECTÓ
--------------------------------------	----------


ARQ. DAVID NIMROD RICO LÓPEZ

ARQ. ESTIVALY MORENO PÉREZ

FECHA: JUNIO DE 2017

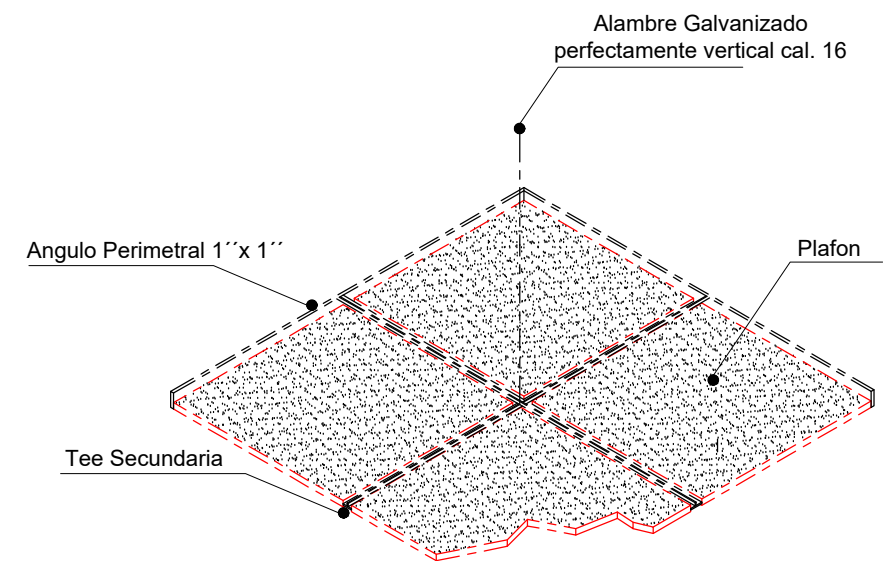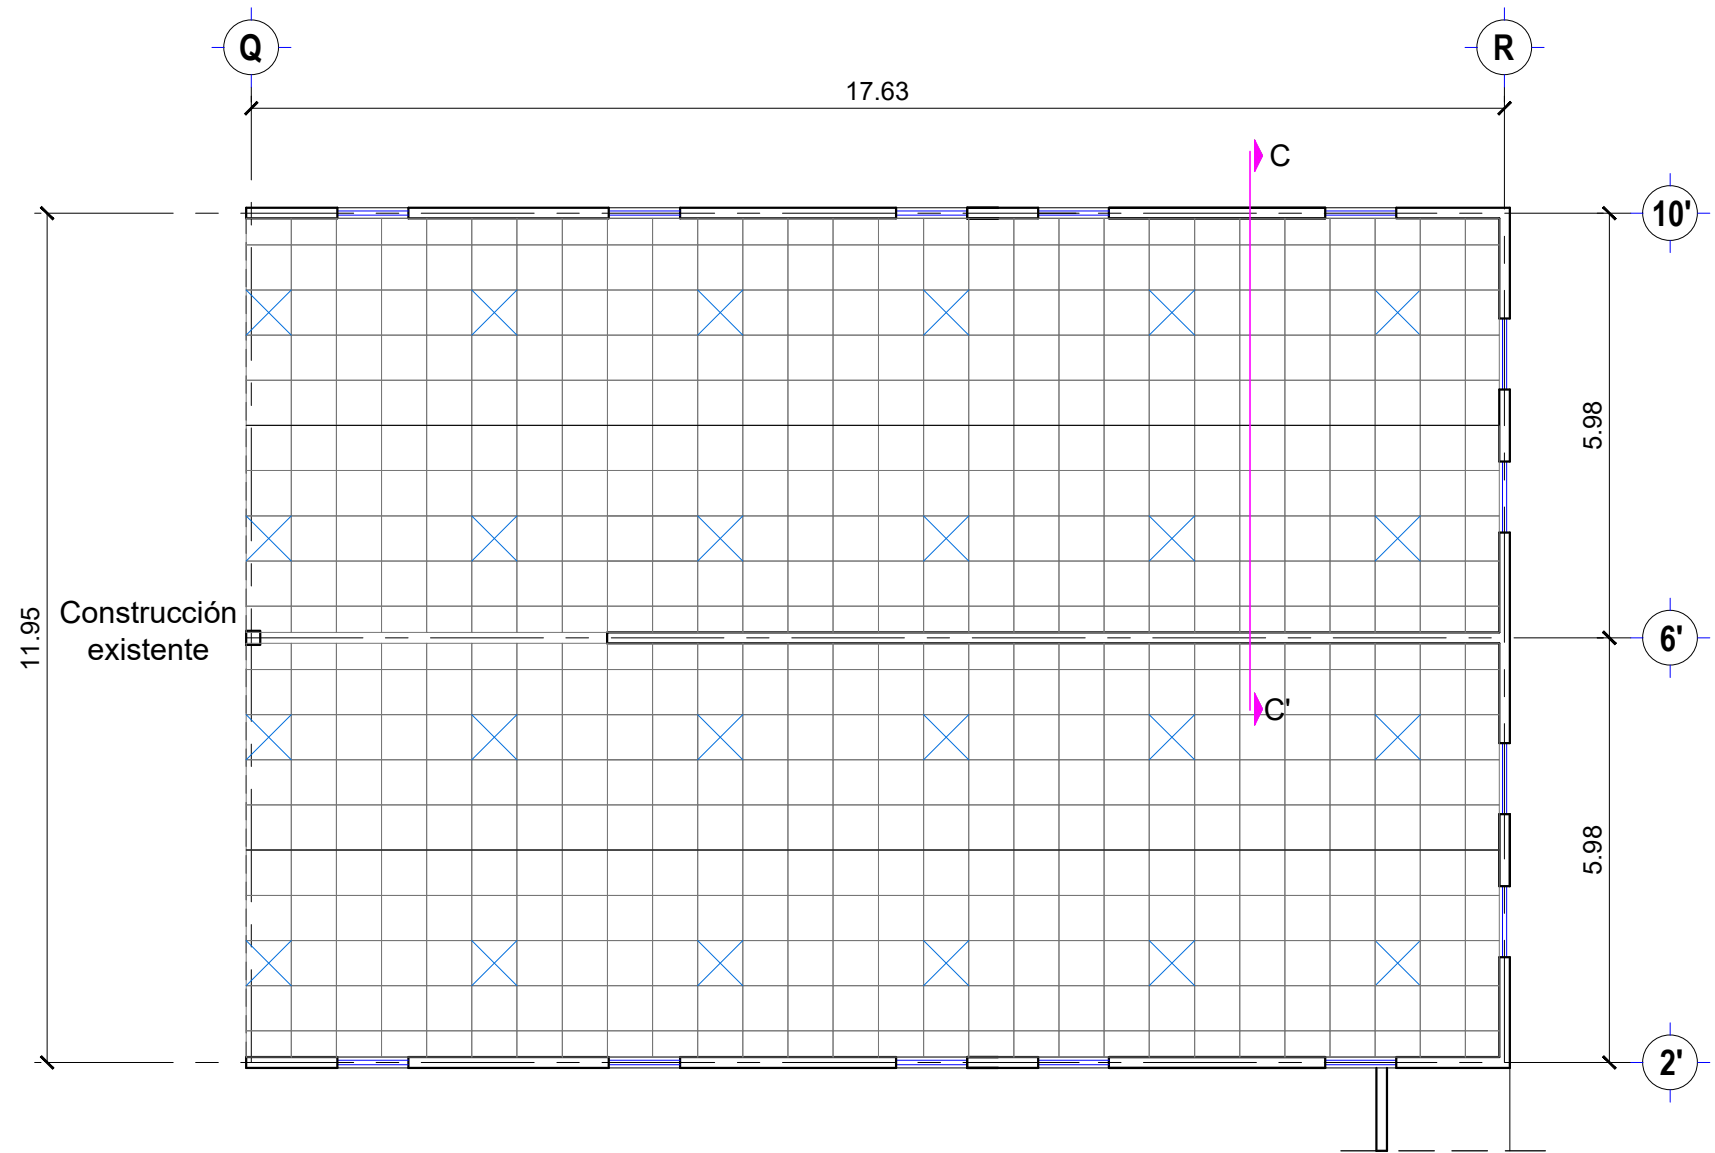

DETALLE DE PLAFÓN

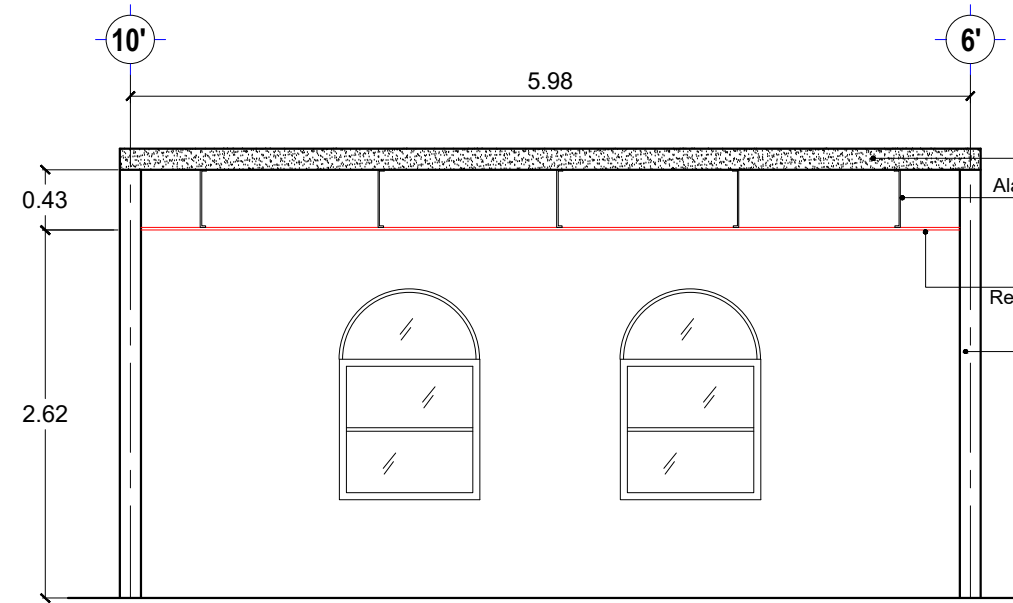

CORTE C-C'

PLAFONES

**AMPLIACION DE DORMITORIOS
CASA HOGAR DEL ADULTO MAYOR
Col. Aquiles Serdán**