

UBICACIÓN



SIMBOLOGÍA

- MS Mini split de 2 toneladas. Marca Carrier o similar frio/calor.
- Canalización con cable: 3 hilos #8, con poliducto de $\frac{3}{4}$ "
- C.C-2 Tablero de control para 8 ventanas monofasico marca square-d o similar.



R. AYUNTAMIENTO DE REYNOSA, TAM.
SECRETARÍA DE OBRAS PÚBLICAS, DESARROLLO URBANO Y MEDIO AMBIENTE

OBRA: AMPLIACION DE DORMITORIOS PLANO: IEAA-01 ESCALA: S/E

PLANO: INSTALACION ELECTRICA DE AIRE ACONDICIONADO UBICACIÓN: CALLE LUIS ECHEVERRIA COL. AGUILES SERDAN CD. REYNOSA, TAMAULIPAS

SECRETARIO DE OBRAS PÚBLICAS, DESARROLLO URBANO Y MEDIO AMBIENTE

ARQ. EDUARDO LÓPEZ ARIAS
SUBSECRETARIO DE OBRAS PÚBLICAS Y CONSTRUCCIÓN




ING. LEOPOLDO RDZ. SARMIENTO

DIRECCION DE PROYECTOS:

ING. ERICK MOJICA CASTRO
JEFE DE PROYECTOS ARQUITECTONICOS PROYECTÓ

ARQ. DAVID NIMROD RICO LÓPEZ ARQ. ESTIVALY MORENO PÉREZ

FECHA: JUNIO DE 2017

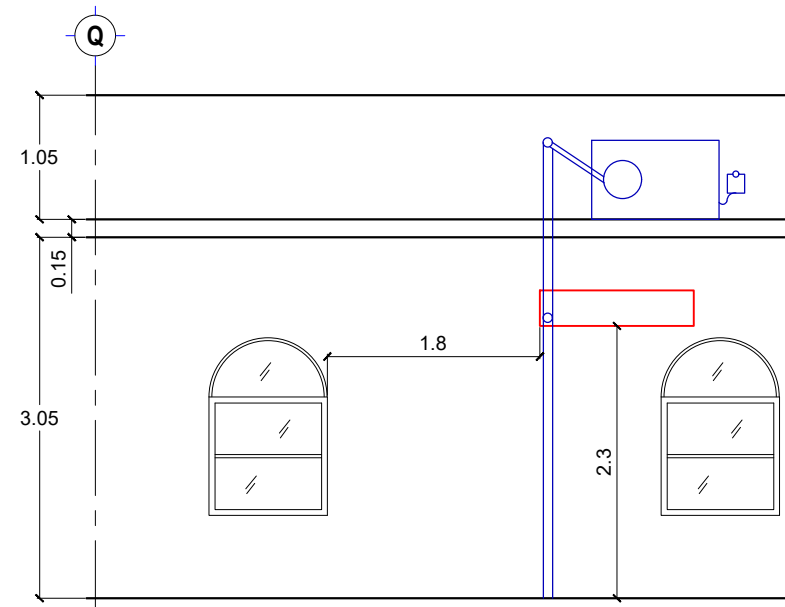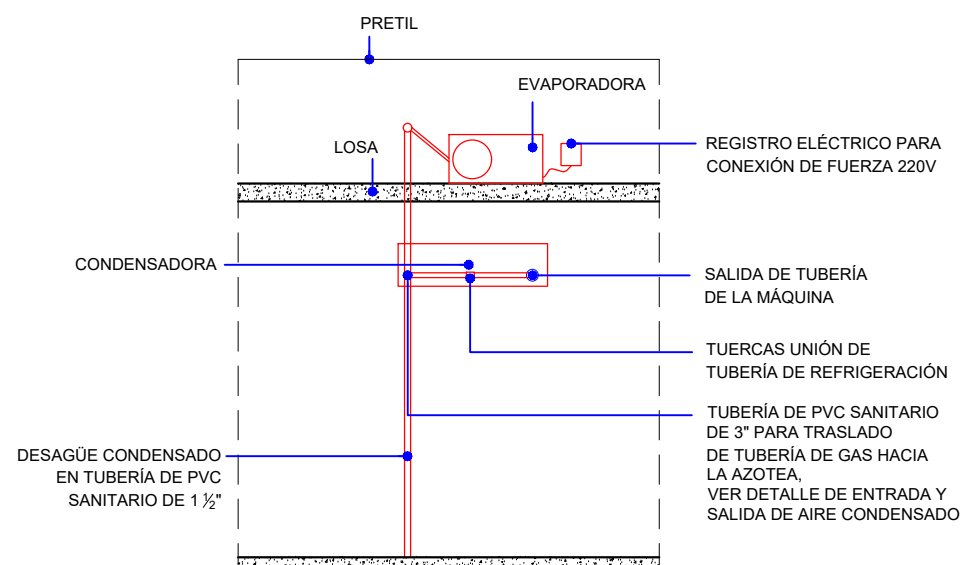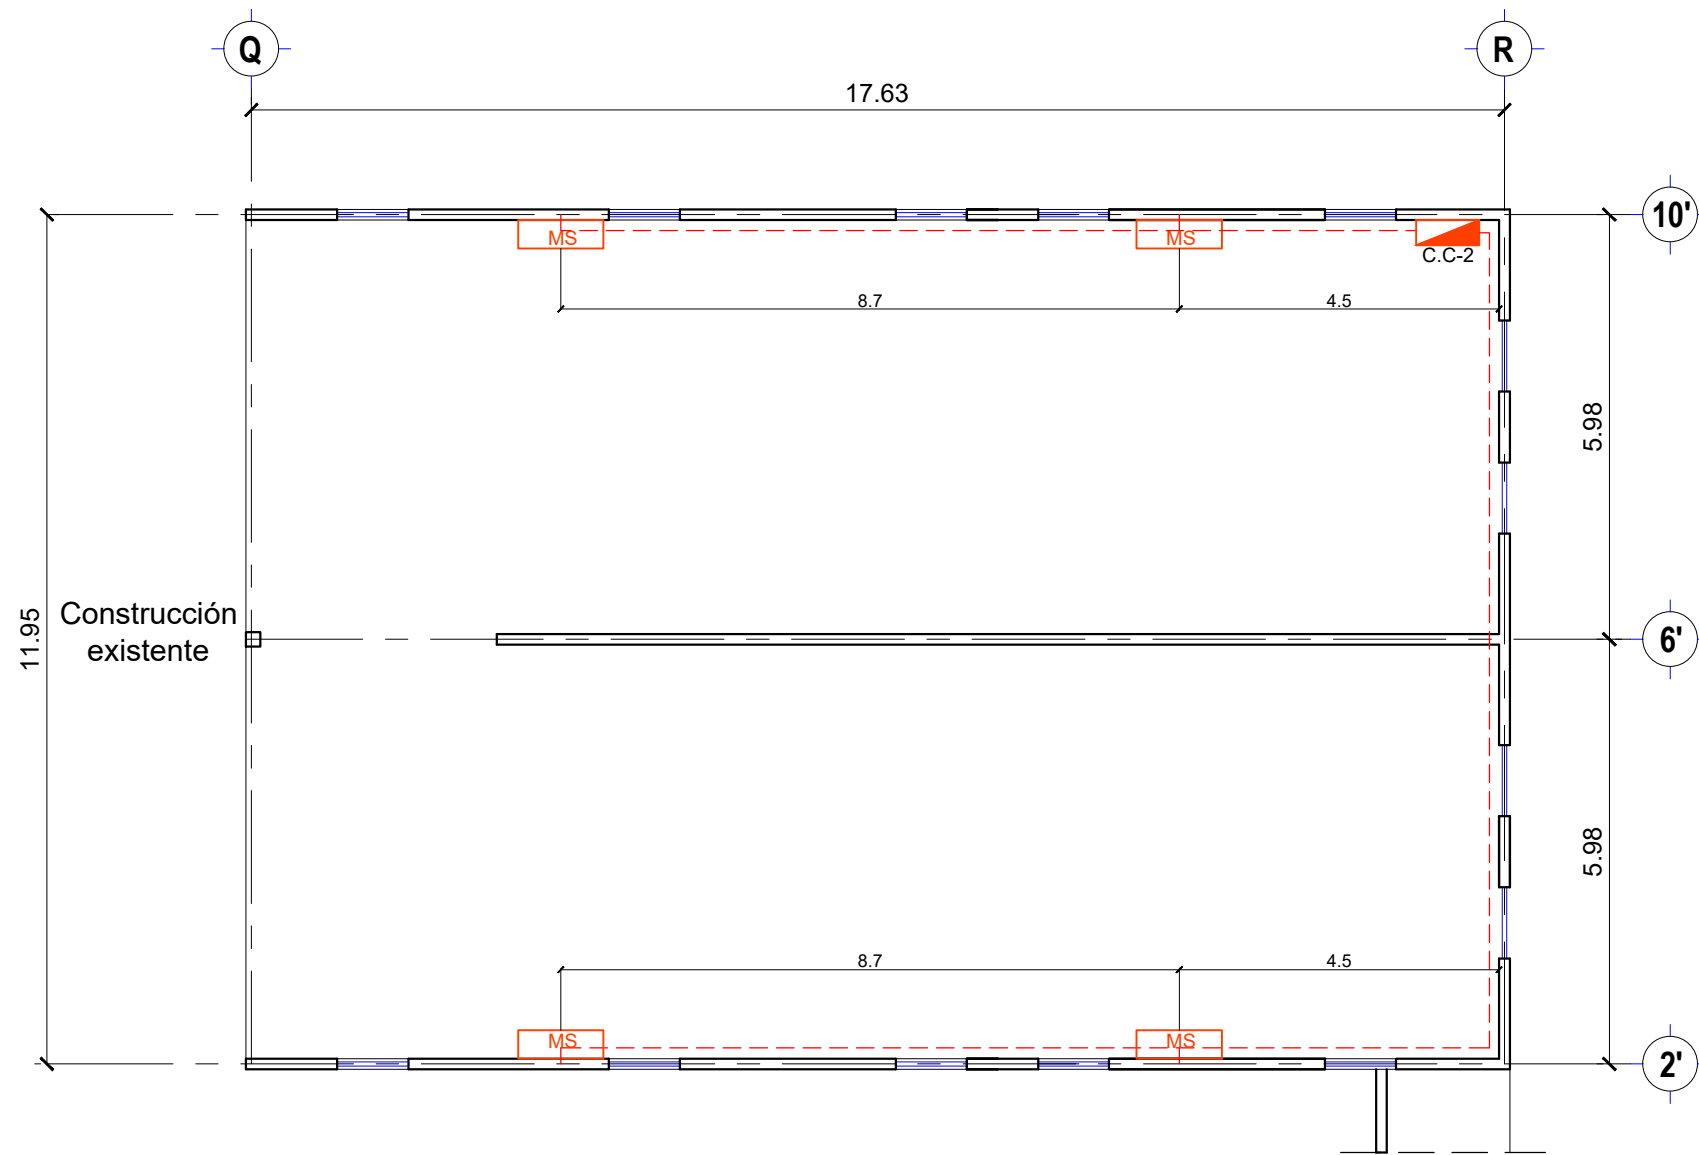

**AMPLIACION DE DORMITORIOS
CASA HOGAR DEL ADULTO MAYOR
Col. Aquiles Serdán**

**INSTALACION ELECTRICA
AIRE ACONDICIONADO**