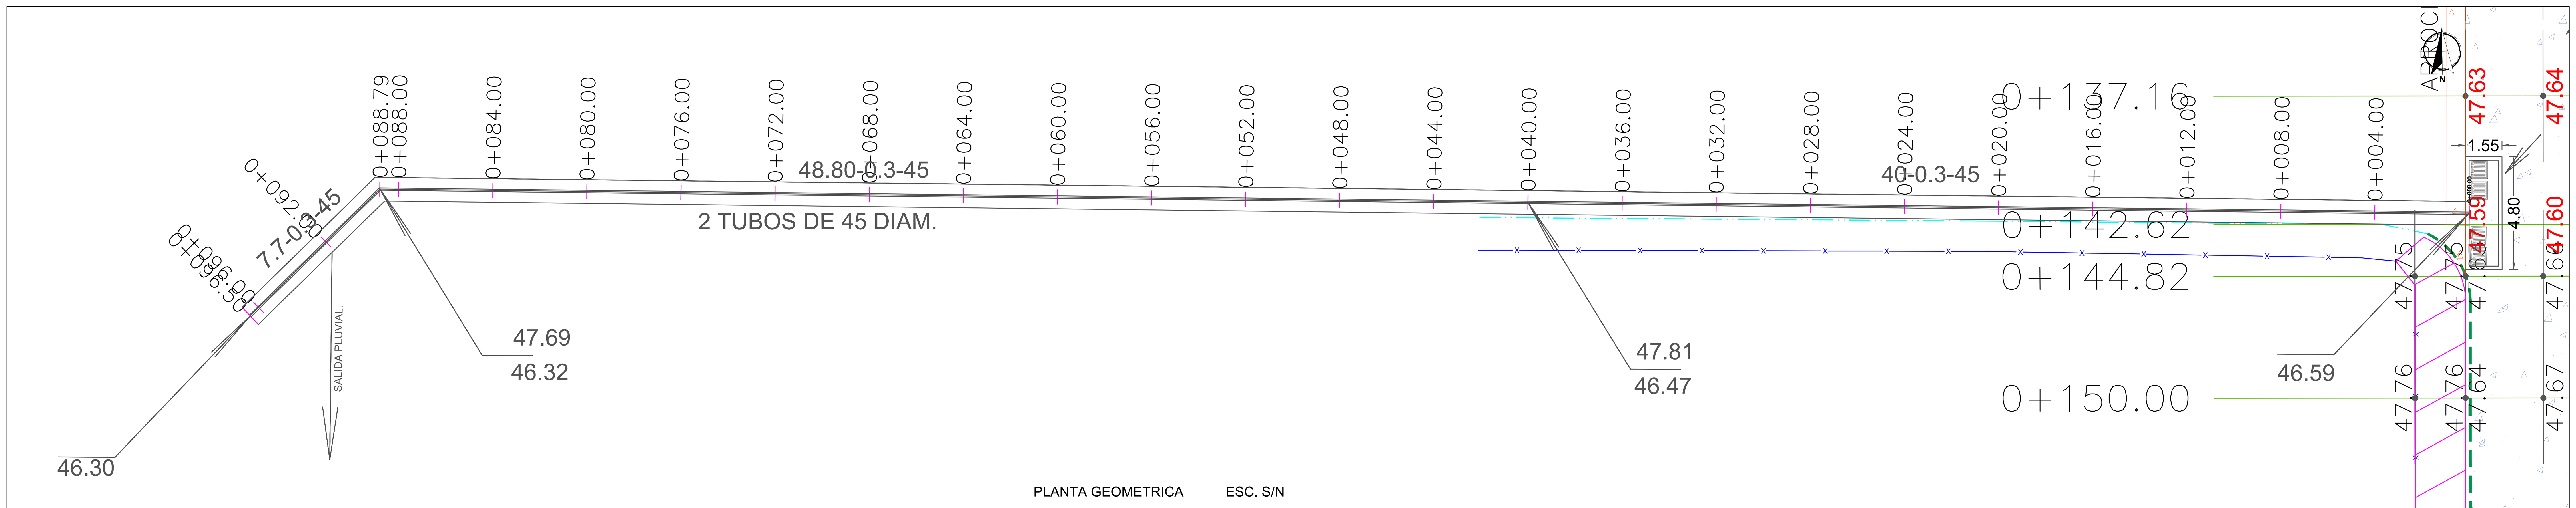

PLANTA GEOMETRICA ESC. S/N

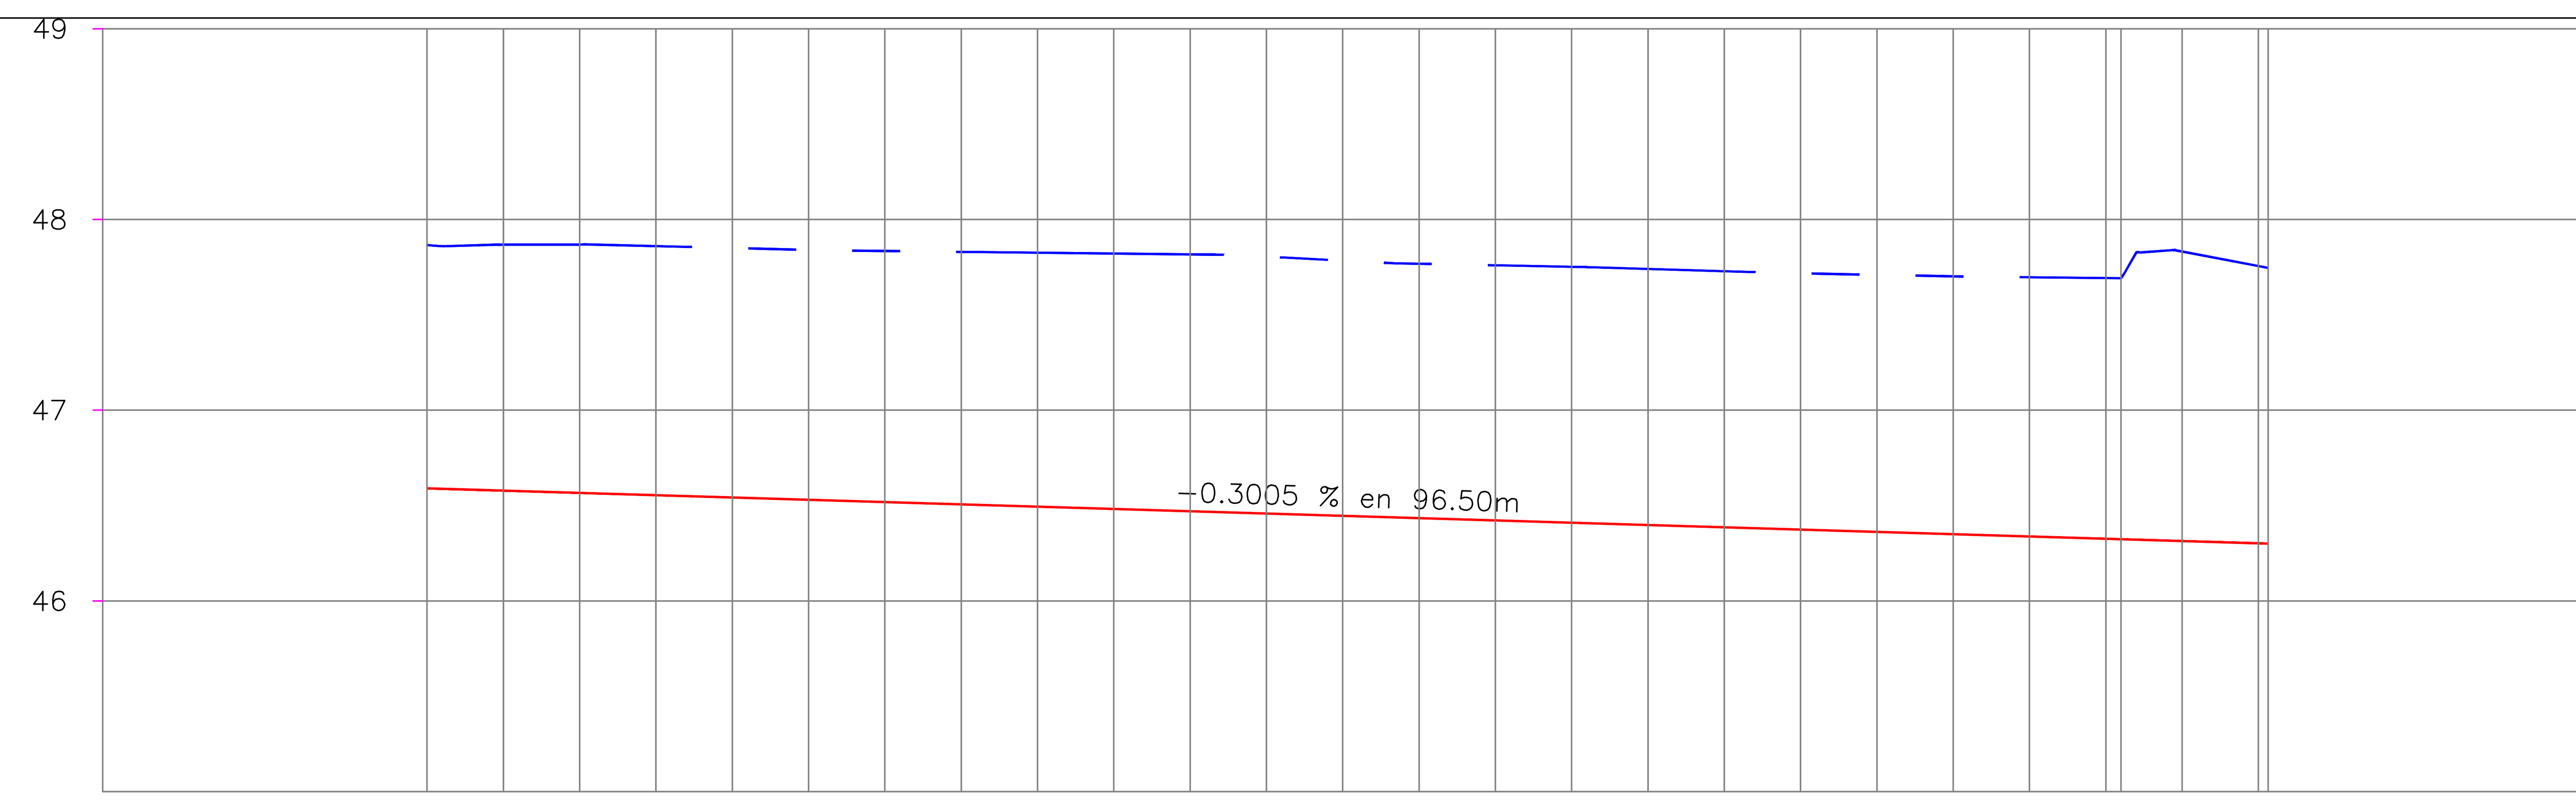

	0+000.00	0+004.00	0+008.00	0+012.00	0+016.00	0+020.00	0+024.00	0+028.00	0+032.00	0+036.00	0+040.00	0+044.00	0+048.00	0+052.00	0+056.00	0+060.00	0+064.00	0+068.00	0+072.00	0+076.00	0+080.00	0+084.00	0+088.00	0+088.79	0+092.00	0+096.00	0+096.50
TIPO DE MATERIAL																											
FACTOR DE ABUNDAMIENTO																											
FACTOR DE COMPACTACION																											
ORDENADAS DE LA CURVA MASA	10,000	10,009	10,019	10,029	10,038	10,048	10,058	10,068	10,077	10,087	10,097	10,107	10,117	10,127	10,137	10,147	10,157	10,168	10,178	10,188	10,198	10,208	10,218	10,220	10,228	10,239	10,240
VOLUMEN TERRAPLEN	0.00	0.00	0.00	0.00	0.00	0.00	0.00	0.00	0.00	0.00	0.00	0.00	0.00	0.00	0.00	0.00	0.00	0.00	0.00	0.00	0.00	0.00	0.00	0.00	0.00	0.00	0.00
VOLUMEN CORTE	0.00	9.38	9.60	9.65	9.68	9.70	9.74	9.78	9.83	9.88	9.93	9.98	10.02	10.05	10.08	10.11	10.09	10.04	10.01	10.03	10.06	10.10	10.17	2.04	8.46	10.70	1.32
ESPESOR TERRAPLEN																											
ESPESOR CORTE	1.28	1.29	1.30	1.31	1.31	1.31	1.32	1.32	1.33	1.34	1.35	1.35	1.34	1.33	1.34	1.34	1.34	1.34	1.34	1.35	1.35	1.36	1.37	1.37	1.52	1.45	1.45
ELEVACION SUBRASANTE	46.59	46.58	46.57	46.55	46.54	46.53	46.52	46.51	46.49	46.48	46.47	46.46	46.45	46.43	46.42	46.41	46.40	46.39	46.37	46.36	46.35	46.34	46.33	46.32	46.31	46.30	46.30
ELEVACION TERRENO	47.87	47.87	47.87	47.86	47.85	47.84	47.83	47.83	47.83	47.82	47.82	47.80	47.78	47.77	47.76	47.75	47.74	47.73	47.72	47.71	47.70	47.70	47.69	47.69	47.83	47.76	47.75

PERFIL CALLE AV. DE LAS FLORES

ESCALA HORIZONTAL 1 : 1000
ESCALA VERTICAL 1 : 100

AYUNTAMIENTO REYNOSA 2016 - 2018

UBICACIÓN

SIMBOLOGIA
PROYECTO PAVIMENTACION HIDRAULICA
PAVIMENTO EXISTENTE CONCRETO
PAVIMENTO EXISTENTE ASFALTO
AREAS DE DEMOLICION
PARAMENTO
CORDON EXISTENTE
ANDADOR PROPUESTO
CORDON PROPUESTO
BANCO DE NIVEL
POSTE DE C.F.E.
POSTE DE TELEFONO
POZO DE VISITA (PV/BN)
ESTANCADO DE AGUA
ESCURRIMIENTO NATURAL

TAMAULIPAS

R. AYUNTAMIENTO DE REYNOSA, TAM.
SECRETARÍA DE OBRAS PÚBLICAS, DESARROLLO URBANO Y MEDIO AMBIENTE

OBRA: PAVIMENTACION HIDRAULICA DE LA CALLE **AV DE LAS FLORES**	PLANO: **PLU-001**	FECHA: AGOSTO 2017
PLANO: OBRA PLUVIAL	ESC: S/E	UBICACION: ENTRE CALLE ALCATRAZ Y CALLE ROBLE COLONIA: PASEO DE LAS FLORES CIUDAD: REYNOSA

SECRETARIO DE OBRAS PÚBLICAS, DESARROLLO URBANO Y MEDIO AMBIENTE

ARQ. EDUARDO LÓPEZ ARIAS

SUB SECRETARIO DE OBRAS PÚBLICAS, Y CONSTRUCCIÓN

ING. LEOPOLDO RODRIGUEZ SARMIENTO

DIRECCION DE PROYECTOS:

ING. ERICK MOJICA CASTRO

JEFE DE INFRAESTRUCTURA Y VIALIDAD	PROYECTÓ
ING. CINTHIA PEREZ SOSA	ARQ. JORGE CERVANTES