

UBICACIÓN



SIMBOLOGIA

	TERRENO NATURAL
	RASANTE DE PROYECTO



R. AYUNTAMIENTO DE REYNOSA, TAM.
SECRETARÍA DE OBRAS PÚBLICAS, DESARROLLO URBANO Y MEDIO AMBIENTE

OBRA: PAVIMENTACION HIDRAULICA DE LA CALLE DELIA	PLANO: PER-001	FECHA: SEPTIEMBRE 2017
PLANO: PERFIL DE PROYECTO	ESC: S/E	UBICACION: ENTRE CALLES NINFA DEANDAR Y BLANCA COLONIA: VILLAS DEL ROBLE CIUDAD: REYNOSA, TAMAULIPAS

SECRETARIO DE OBRAS PÚBLICAS, DESARROLLO URBANO Y MEDIO AMBIENTE

ARQ. EDUARDO LÓPEZ ARIAS
SUB SECRETARIO DE OBRAS PÚBLICAS, Y CONSTRUCCION

ING. LEOPOLDO RODRIGUEZ SARMIENTO

DIRECCION DE PROYECTOS:


ING. ERICK MOJICA CASTRO

JEFE DE INFRAESTRUCTURA Y VIALIDAD

PROYECTÓ

ING. CINTHIA PEREZ SOSA

ARQ. JESUS RIVERA C.

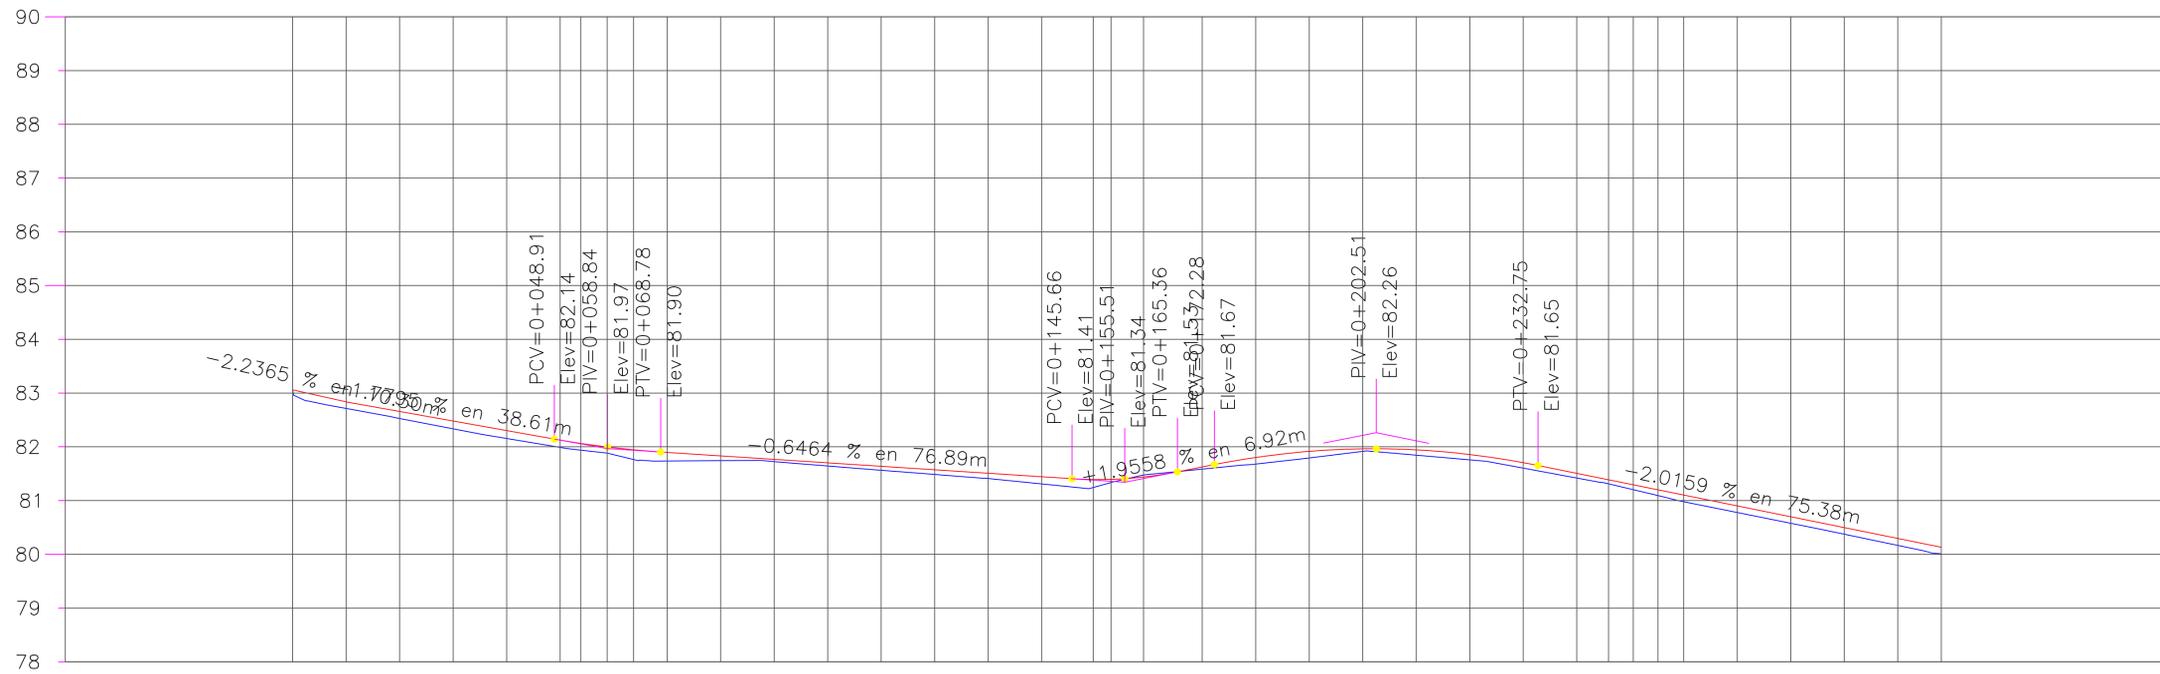

TIPO DE MATERIAL	FACTOR DE ABUNDAMIENTO	FACTOR DE COMPACTACION	ORDENADAS DE LA CURVA MASA	VOLUMEN		ESPESOR		ELEVACION	
				TERRAPLEN	CORTE	TERRAPLEN	CORTE	SUBRASANTE	TERRENO
				0.00	0.00	0.00		83.06	83.06
			10,000	2.62	31.81	0.12		82.71	82.84
			10,029	0.34	34.34	0.13		82.53	82.66
			10,063	0.61	30.78	0.15		82.33	82.48
			10,093	1.20	26.90	0.15		82.15	82.30
			10,119	1.65	24.94	0.13		81.99	82.12
			10,142	1.33	8.83	0.12		81.94	82.06
			10,150	3.07	10.50	0.11		81.88	82.00
			10,157	2.81	9.45	0.18		81.76	81.94
			10,164	2.32	12.31	0.16		81.74	81.89
			10,174	3.57	23.03	0.09		81.74	81.83
			10,193	3.85	25.49	0.04		81.72	81.77
			10,215	3.77	25.79	0.06		81.64	81.70
			10,237	3.57	24.92	0.07		81.56	81.64
			10,258	2.94	24.85	0.08		81.49	81.57
			10,280	2.12	25.96	0.10		81.41	81.51
			10,304	1.70	27.31	0.13		81.31	81.44
			10,330	2.48	27.51	0.15		81.24	81.39
			10,355	1.27	10.77	0.06		81.34	81.39
			10,364	1.34	23.62	0.04		81.48	81.44
			10,387	0.45	41.83	0.04		81.58	81.62
			10,428	1.53	29.06	0.12		81.68	81.80
			10,455	3.13	24.02	0.12		81.79	81.91
			10,476	3.18	26.10	0.04		81.92	81.96
			10,499	3.10	27.54	0.10		81.84	81.94
			10,524	4.01	24.14	0.10		81.76	81.86
			10,544	4.15	22.00	0.10		81.60	81.70
			10,562	3.01	23.51	0.09		81.42	81.51
			10,582	1.58	15.49	0.07		81.31	81.39
			10,596	1.88	12.05	0.09		81.20	81.29
			10,606	2.16	11.47	0.11		81.09	81.20
			10,616	1.22	12.46	0.12		80.98	81.10
			10,627	0.88	26.61	0.12		80.78	80.90
			10,653	1.00	25.74	0.12		80.58	80.70
			10,677	1.28	24.34	0.12		80.37	80.50
			10,700	2.37	20.60	0.13		80.17	80.30
			10,719	6.21	14.44	0.12		80.01	80.13
			10,727						

PERFIL CALLE DELIA
ESCALA HORIZONTAL 1 : 1000
ESCALA VERTICAL 1 : 100