

UBICACIÓN



SIMBOLOGIA

	TERRENO NATURAL
	RASANTE DE PROYECTO



R. AYUNTAMIENTO DE REYNOSA, TAM.  
SECRETARÍA DE OBRAS PÚBLICAS, DESARROLLO URBANO Y MEDIO AMBIENTE

OBRA: PAVIMENTACION HIDRAULICA DE LA CALLE EL FORTIN	PLANO: PER-001	FECHA: SEP- 2017
PLANO: PERFIL DE PROYECTO	ESC: S/E	UBICACION: ENTRE CALLES EVEREST Y AVENIDA ROCALLOSA COLONIA: FRACC. LA CIMA CIUDAD: REYNOSA, TAMAULIPAS

SECRETARIO DE OBRAS PÚBLICAS, DESARROLLO URBANO Y MEDIO AMBIENTE

ARQ. EDUARDO LÓPEZ ARIAS  
SUB SECRETARIO DE OBRAS PÚBLICAS, Y CONSTRUCCIÓN

ING. LEOPOLDO RODRIGUEZ SARMIENTO

DIRECCION DE PROYECTOS:


ING. ERICK MOJICA CASTRO

JEFE DE INFRAESTRUCTURA Y VIALIDAD

PROYECTO

ING. CINTHIA PEREZ SOSA

ING. JULIA ZUÑIGA PEREZ

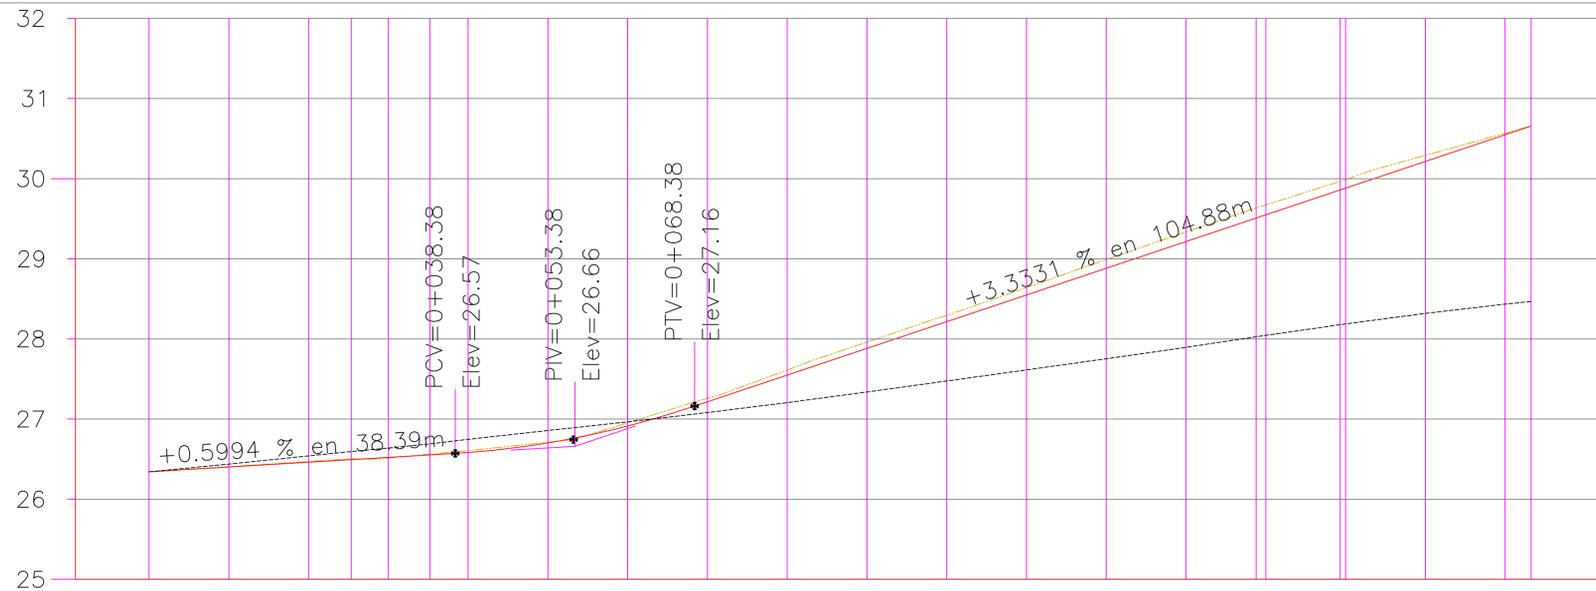

ELEVACION	ESPESOR		VOLUMEN		ORDENADAS DE LA CURVA MASA	TIPO DE MATERIAL	FACTOR DE ABUNDAMIENTO	FACTOR DE COMPACTACION
	TERRAPLEN	CORTE	TERRAPLEN	CORTE				
0+000.00	0.00	0.00	0.00	0.00	10,000			
0+010.00	0.00	0.00	0.00	23.81	10,019			
0+020.00	0.01	0.01	0.01	24.25	10,040			
0+025.34	0.01	0.01	0.01	12.83	10,051			
0+030.00	0.01	0.01	0.01	10.95	10,059			
0+035.19	0.01	0.01	0.01	12.47	10,070			
0+040.00	0.02	0.02	0.02	12.17	10,081			
0+050.00	0.01	0.01	0.01	24.73	10,103			
0+060.00	0.04	0.04	0.04	24.66	10,125			
0+070.00	0.04	0.04	0.04	26.09	10,148			
0+080.00	0.06	0.06	0.06	27.38	10,173			
0+090.00	0.08	0.08	0.08	28.79	10,199			
0+100.00	0.08	0.08	0.08	29.13	10,227			
0+110.00	0.09	0.09	0.09	29.01	10,254			
0+120.00	0.11	0.11	0.11	29.17	10,282			
0+130.00	0.12	0.12	0.12	29.88	10,311			
0+140.00	0.13	0.13	0.13	27.67	10,347			
0+150.00	0.10	0.10	0.10	28.09	10,368			
0+160.00	0.08	0.08	0.08	28.88	10,395			
0+170.00	0.02	0.02	0.02	26.21	10,419			
0+173.26	0.00	0.00	0.00	7.80	10,425			

**PERFIL CALLE FORTIN**  
ESCALA HORIZONTAL 1 : 1000  
ESCALA VERTICAL 1 : 100