

UBICACIÓN



SIMBOLOGIA

	TERRENO NATURAL
	RASANTE DE PROYECTO



R. AYUNTAMIENTO DE REYNOSA, TAM.  
SECRETARÍA DE OBRAS PÚBLICAS, DESARROLLO URBANO Y MEDIO AMBIENTE

OBRA: PAVIMENTACIÓN HIDRAULICA DE LA CALLE <b>GUANAJUATO</b>	PLANO: <b>PER-001</b>	FECHA: SEPTIEMBRE 2017
PLANO: <b>PERFIL DE PROYECTO</b>	ESC: S/E	UBICACION: ENTRE CALLES ZACATECAS Y LIMITE DE COLONIA LOMA BLANCA COLONIA: UNIDAD OBRERA CIUDAD: REYNOSA


SECRETARIO DE OBRAS PÚBLICAS, DESARROLLO URBANO Y MEDIO AMBIENTE

ARQ. EDUARDO LÓPEZ ARIAS  
SUB SECRETARIO DE OBRAS PÚBLICAS, Y CONSTRUCCIÓN

ING. LEOPOLDO RODRIGUEZ SARMIENTO

DIRECCION DE PROYECTOS:

ING. ERICK MOJICA CASTRO JEFE DE INFRAESTRUCTURA Y VIALIDAD	PROYECTÓ
ING. CINTHIA PEREZ SOSA	ING. CINTHIA PEREZ SOSA

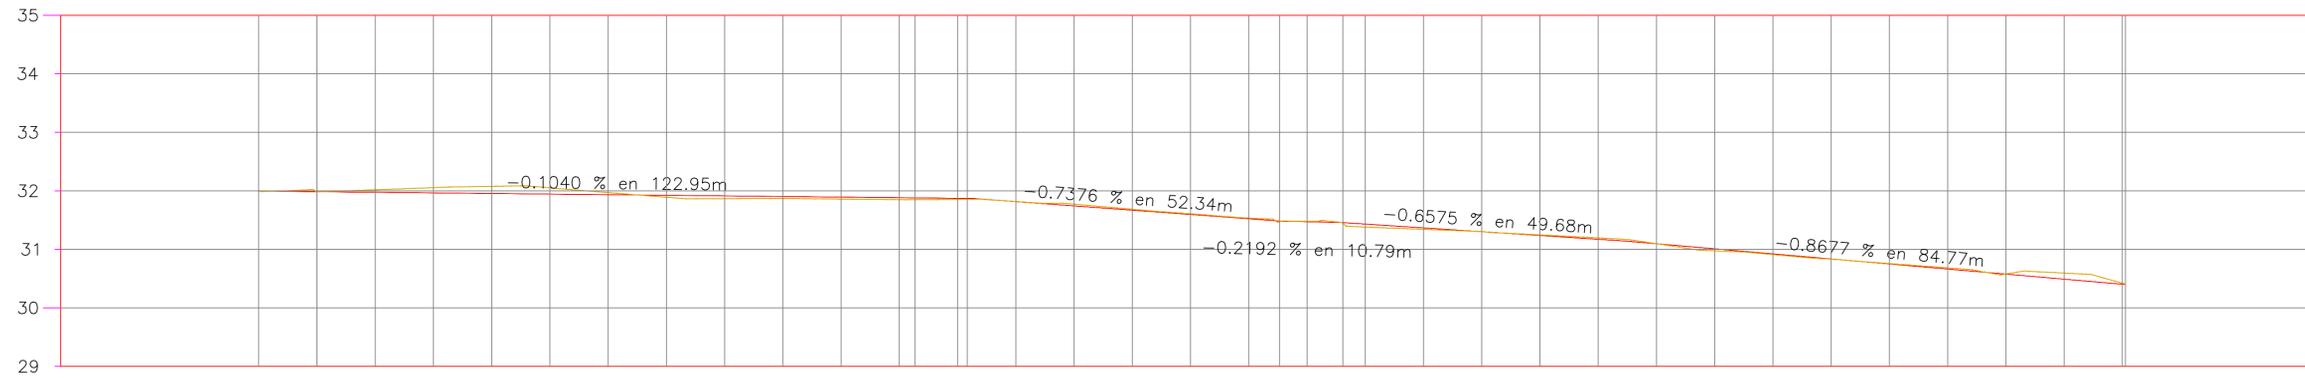

ELEVACION	ESPESOR		VOLUMEN		ORDENADAS DE LA CURVA MASA	TIPO DE MATERIAL	FACTOR DE ABUNDAMIENTO	FACTOR DE COMPACTACION
	SUBRASANTE	TERRENO	TERRAPLEN	CORTE				
0+000.00	32.00	32.00	0.00	0.00	10,000			
0+010.00	31.98	31.99	0.00	1.91	10,033			
0+020.00	32.02	31.98	0.04	40.09	10,073			
0+030.00	32.05	31.97	0.09	43.61	10,116			
0+040.00	32.08	31.95	0.12	43.91	10,160			
0+050.00	32.05	31.94	0.11	42.92	10,202			
0+060.00	31.97	31.93	0.04	38.90	10,239			
0+070.00	31.89	31.92	0.03	32.50	10,267			
0+080.00	31.87	31.91	0.05	28.87	10,291			
0+090.00	31.87	31.90	0.03	28.91	10,314			
0+100.00	31.86	31.89	0.03	28.89	10,337			
0+110.00	31.85	31.88	0.03	28.20	10,359			
0+112.69	31.85	31.88	0.03	7.76	10,365			
0+120.00	31.85	31.87	0.02	22.09	10,388			
0+130.00	31.82	31.82	0.00	27.95	10,413			
0+140.00	31.77	31.74	0.03	37.11	10,448			
0+150.00	31.68	31.67	0.02	38.83	10,487			
0+160.00	31.61	31.60	0.01	38.44	10,524			
0+170.00	31.53	31.52	0.01	39.69	10,564			
0+175.28	31.48	31.48	0.00	20.06	10,583			
0+180.00	31.48	31.47	0.01	16.37	10,599			
0+186.15	31.45	31.46	0.01	21.50	10,619			
0+190.00	31.38	31.43	0.05	13.67	10,633			
0+200.00	31.34	31.37	0.03	36.64	10,669			
0+210.00	31.30	31.30	0.00	37.49	10,706			
0+220.00	31.25	31.24	0.01	37.66	10,744			
0+230.00	31.20	31.17	0.03	37.48	10,781			
0+240.00	31.10	31.10	0.00	35.52	10,816			
0+250.00	30.97	31.01	0.03	34.07	10,849			
0+260.00	30.91	30.92	0.01	34.97	10,884			
0+270.00	30.83	30.84	0.00	34.65	10,917			
0+280.00	30.76	30.75	0.01	34.47	10,950			
0+290.00	30.68	30.66	0.02	36.22	10,986			
0+300.00	30.58	30.57	0.00	38.32	11,023			
0+310.00	30.59	30.49	0.11	42.64	11,065			
0+320.00	30.40	30.40	0.00	42.45	11,108			

**PERFIL CALLE GUANAJUATO**  
ESCALA HORIZONTAL 1 : 1000  
ESCALA VERTICAL 1 : 100

PERFIL DE PROYECTO ESC. S/N