




UBICACIÓN



SIMBOLOGIA

	TERRENO NATURAL
	RASANTE DE PROYECTO

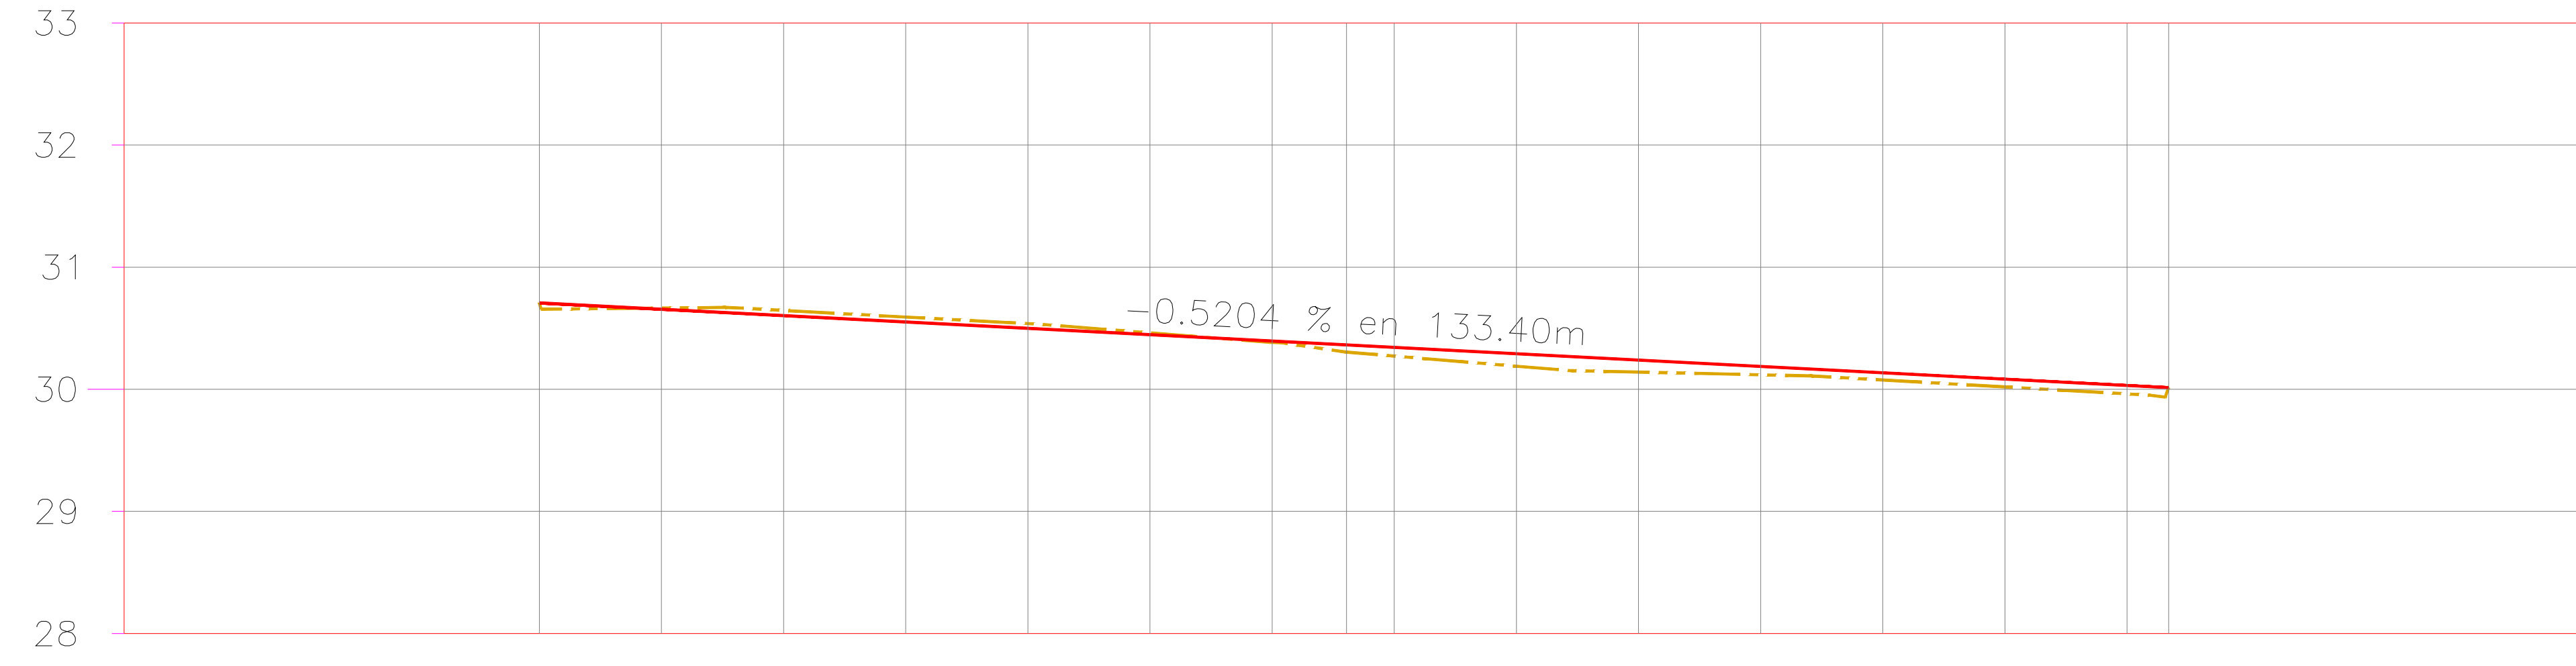

ELEVACION	ESPESOR		VOLUMEN		ORDENADAS DE LA CURVA MASA	FACTOR DE COMPACTACION	FACTOR DE ABUNDAMIENTO	TIPO DE MATERIAL
	SUBRASANTE	TERRENO	TERRAPLEN	CORTE				
0+000.00	30.71	30.71	0.00	0.00	10,000			
0+010.00	30.67	30.66	0.01	27.93	10,022			
0+020.00	30.65	30.60	0.04	29.64	10,048			
0+030.00	30.59	30.55	0.04	31.13	10,076			
0+040.00	30.54	30.50	0.04	32.12	10,106			
0+050.00	30.46	30.45	0.01	32.00	10,137			
0+060.00	30.38	30.39	0.01	30.86	10,166			
0+066.09	30.30	30.36	0.06	17.62	10,183			
0+070.00	30.27	30.34	0.07	10.59	10,194			
0+080.00	30.19	30.29	0.10	27.60	10,221			
0+090.00	30.14	30.24	0.10	29.88	10,251			
0+100.00	30.12	30.19	0.07	31.95	10,283			
0+110.00	30.08	30.13	0.06	32.90	10,315			
0+120.00	30.02	30.08	0.06	31.73	10,347			
0+130.00	29.96	30.03	0.07	28.33	10,375			
0+133.40	30.01	30.01	0.00	9.35	10,385			

PERFIL CALLE PALMILLAS
 ESCALA HORIZONTAL 1 : 1000
 ESCALA VERTICAL 1 : 100

PERFIL DEL PROYECTO ESC: S/E



R. AYUNTAMIENTO DE REYNOSA, TAM.
 SECRETARÍA DE OBRAS PÚBLICAS, DESARROLLO URBANO Y MEDIO AMBIENTE

OBRA: PAVIMENTACION HIDRAULICA DE LA CALLE PALMILLAS	PLANO: PER-001	FECHA: AGOSTO 2017
PLANO: PERFIL DE PROYECTO	ESC: S/E	UBICACION: ENTRE CALLES SAN CARLOS Y RIO PURIFICACION COLONIA: REVOLUCION OBRERA CIUDAD: REYNOSA

SECRETARIO DE OBRAS PÚBLICAS, DESARROLLO URBANO Y MEDIO AMBIENTE

ARQ. EDUARDO LÓPEZ ARIAS
 SUB SECRETARIO DE OBRAS PÚBLICAS, Y CONSTRUCCIÓN
 ING. LEOPOLDO RODRIGUEZ SARMIENTO

DIRECCION DE PROYECTOS:	
ING. ERICK MOJICA CASTRO	
JEFE DE INFRAESTRUCTURA Y VIALIDAD	PROYECTÓ
ING. CINTHIA PEREZ SOSA	ARQ. JORGE CERVANTES VILLASEÑOR