
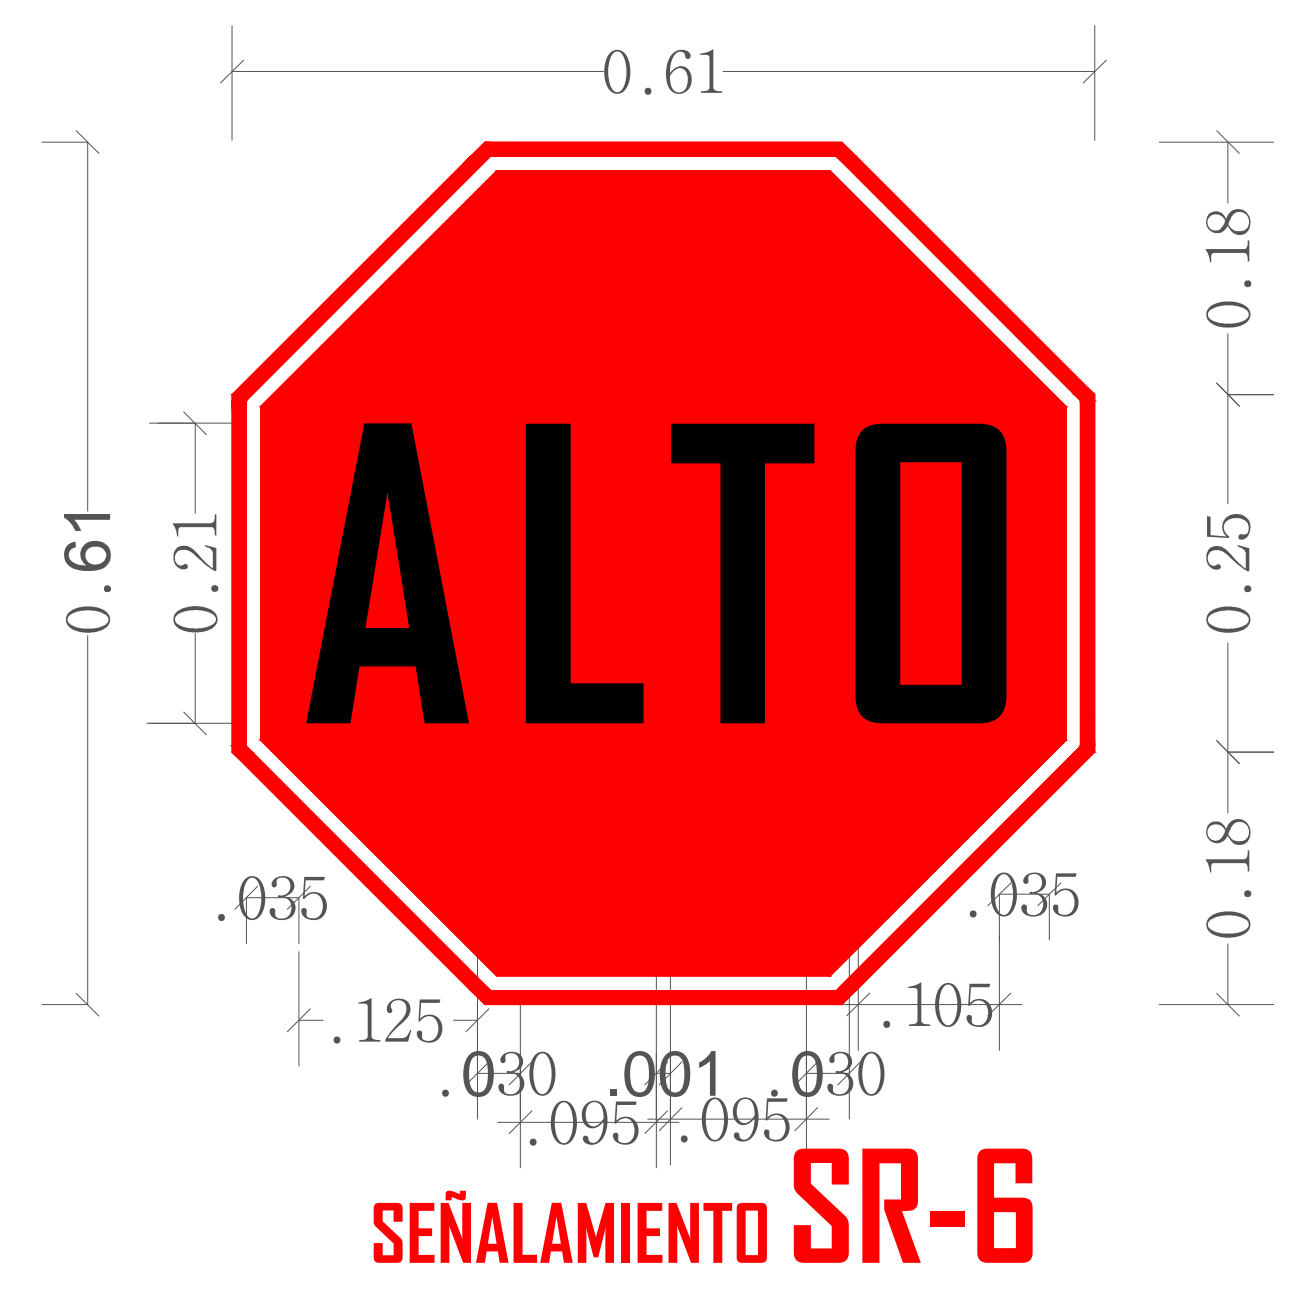
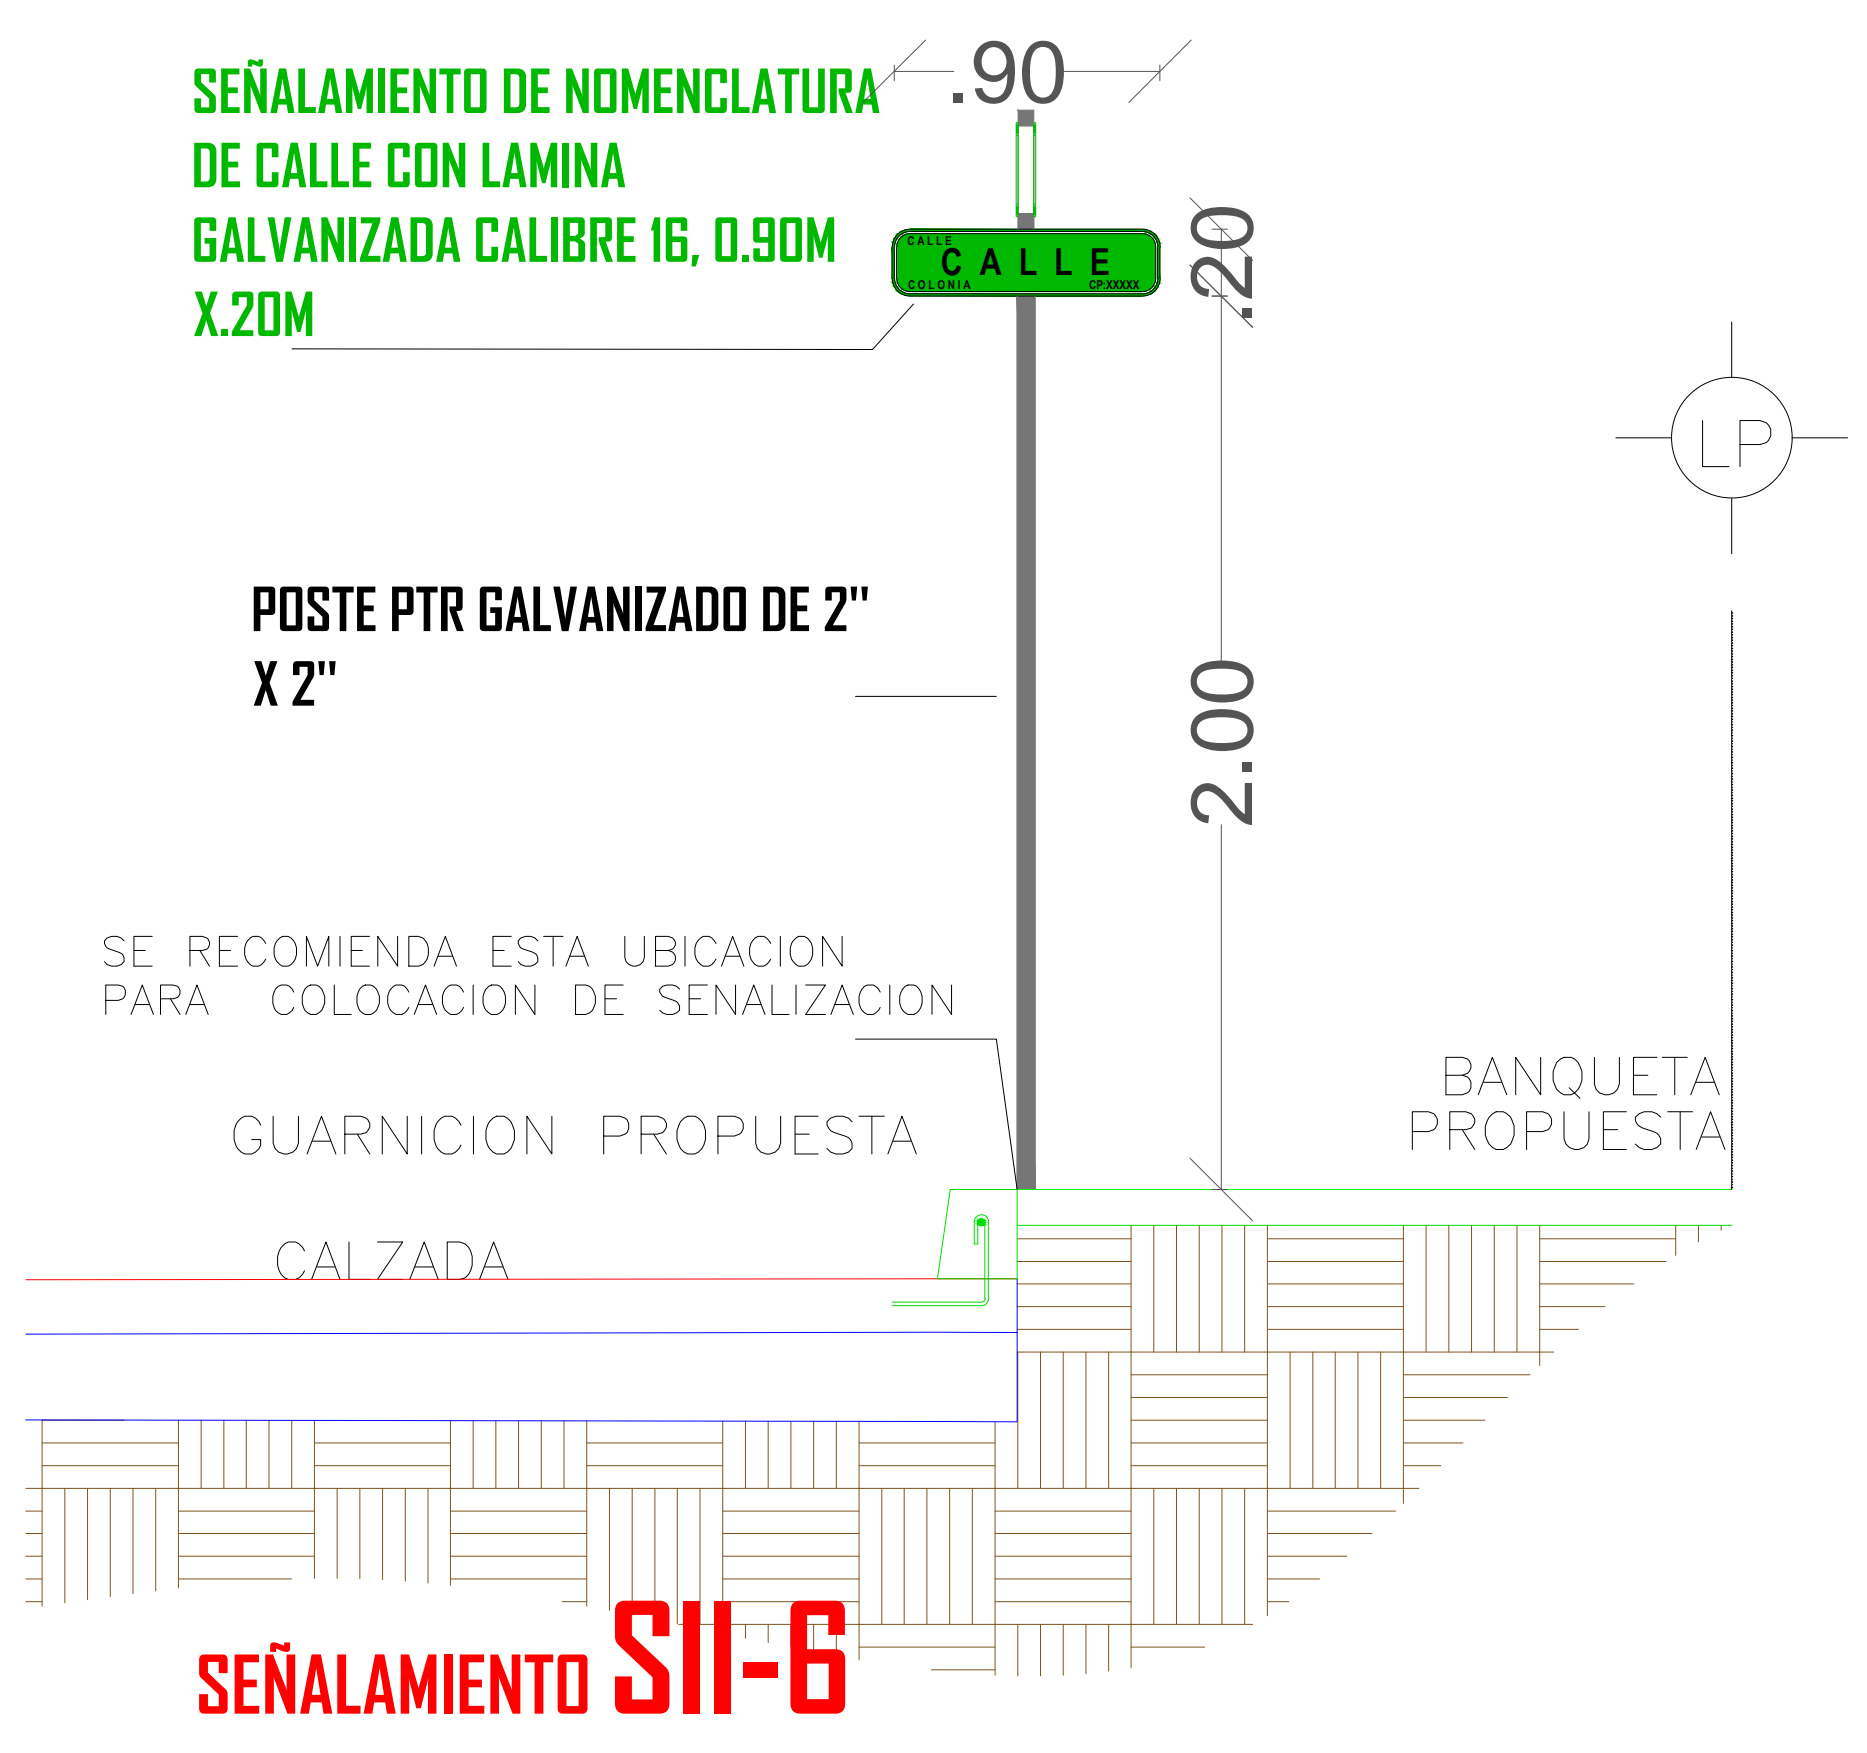


UBICACIÓN

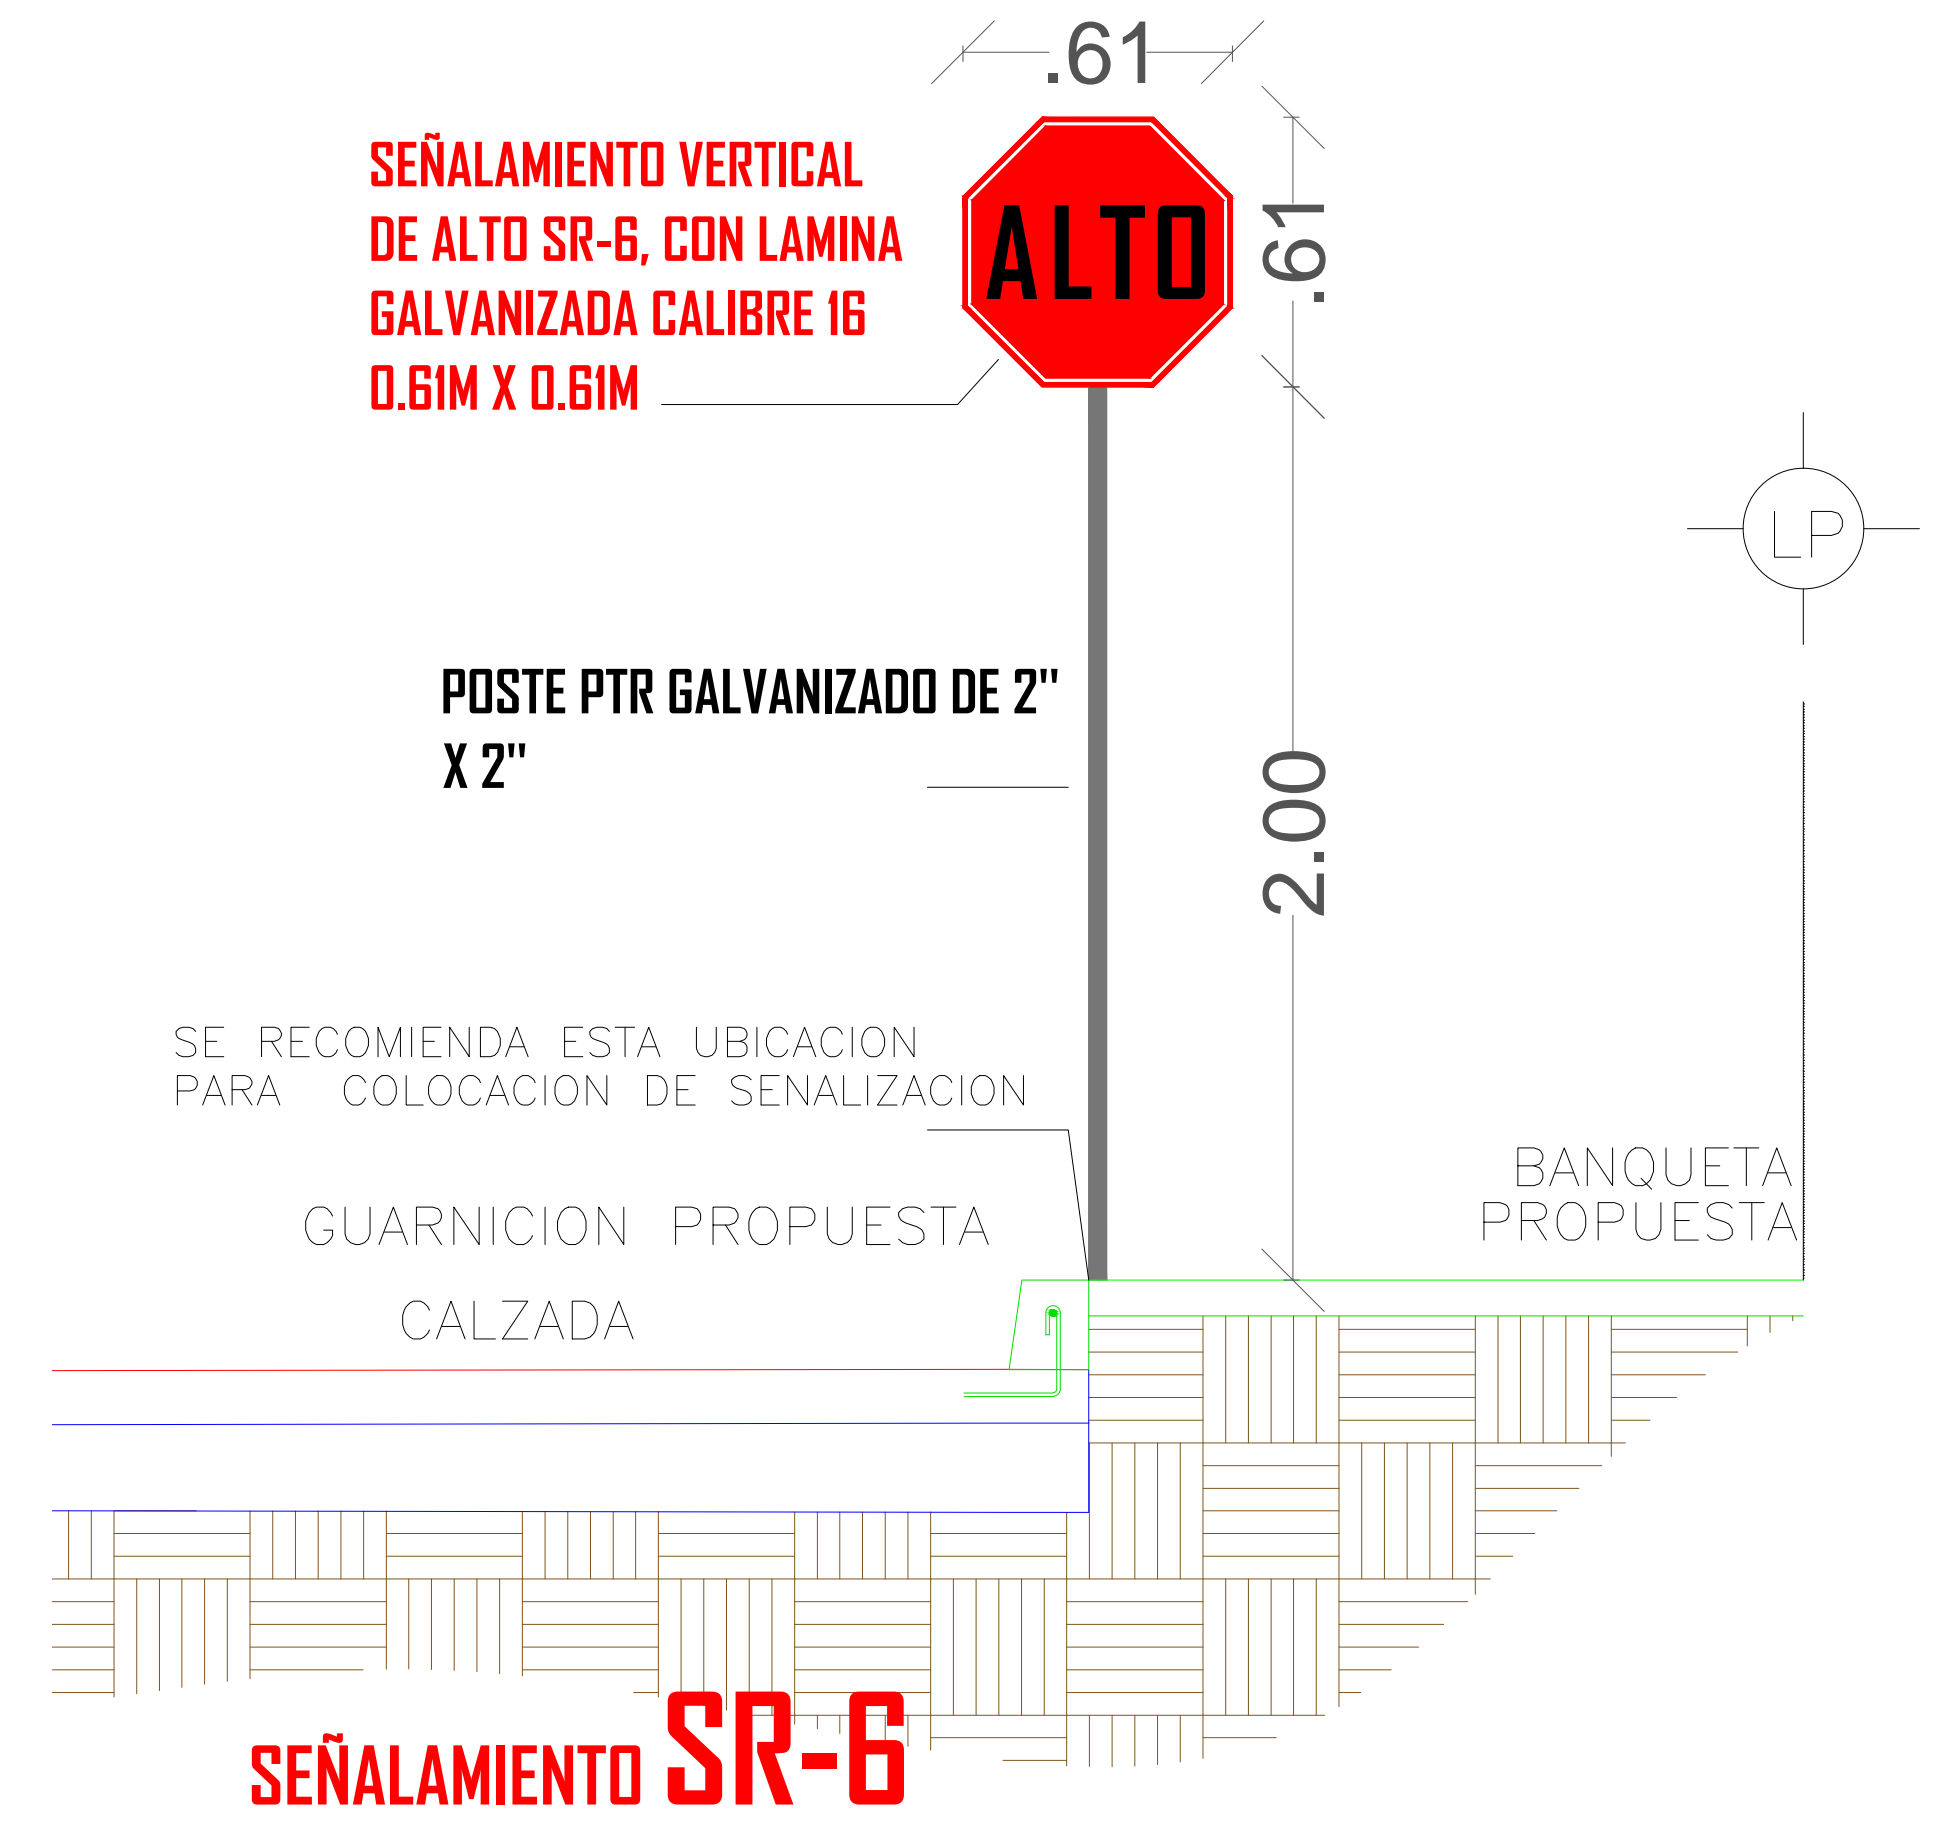

R. AYUNTAMIENTO DE REYNOSA, TAM.
SECRETARÍA DE OBRAS PÚBLICAS, DESARROLLO URBANO Y MEDIO AMBIENTE

OBRAS: PAVIMENTACION HIDRAULICA DE LA CALLE PALMILLAS	PLANO: SEÑ-002	FECHA: AGOSTO 2017
PLANO: SEÑALIZACION	ESC: S/E	UBICACION: ENTRE CALLES SAN CARLOS Y RIO PURIFICACION COLONIA: REVOLUCION OBRERA CIUDAD: REYNOSA

SECRETARIO DE OBRAS PÚBLICAS, DESARROLLO URBANO Y MEDIO AMBIENTE

ARQ. EDUARDO LÓPEZ ARIAS
SUB SECRETARIO DE OBRAS PÚBLICAS, Y CONSTRUCCIÓN

ING. LEOPOLDO RODRIGUEZ SARMIENTO

DIRECCION DE PROYECTOS:

ING. ERICK MOJICA CASTRO

JEFE DE INFRAESTRUCTURA Y VIALIDAD	PROYECTÓ
ING. CINTHIA PEREZ SOSA	ARQ. JORGE CERVANTES VILLASEÑOR