


UBICACIÓN



SIMBOLOGIA

	TERRENO NATURAL
	RASANTE DE PROYECTO
	CONCRETO HIDRAULICO 15 CM
	BASE HIDRAULICA 25 CM

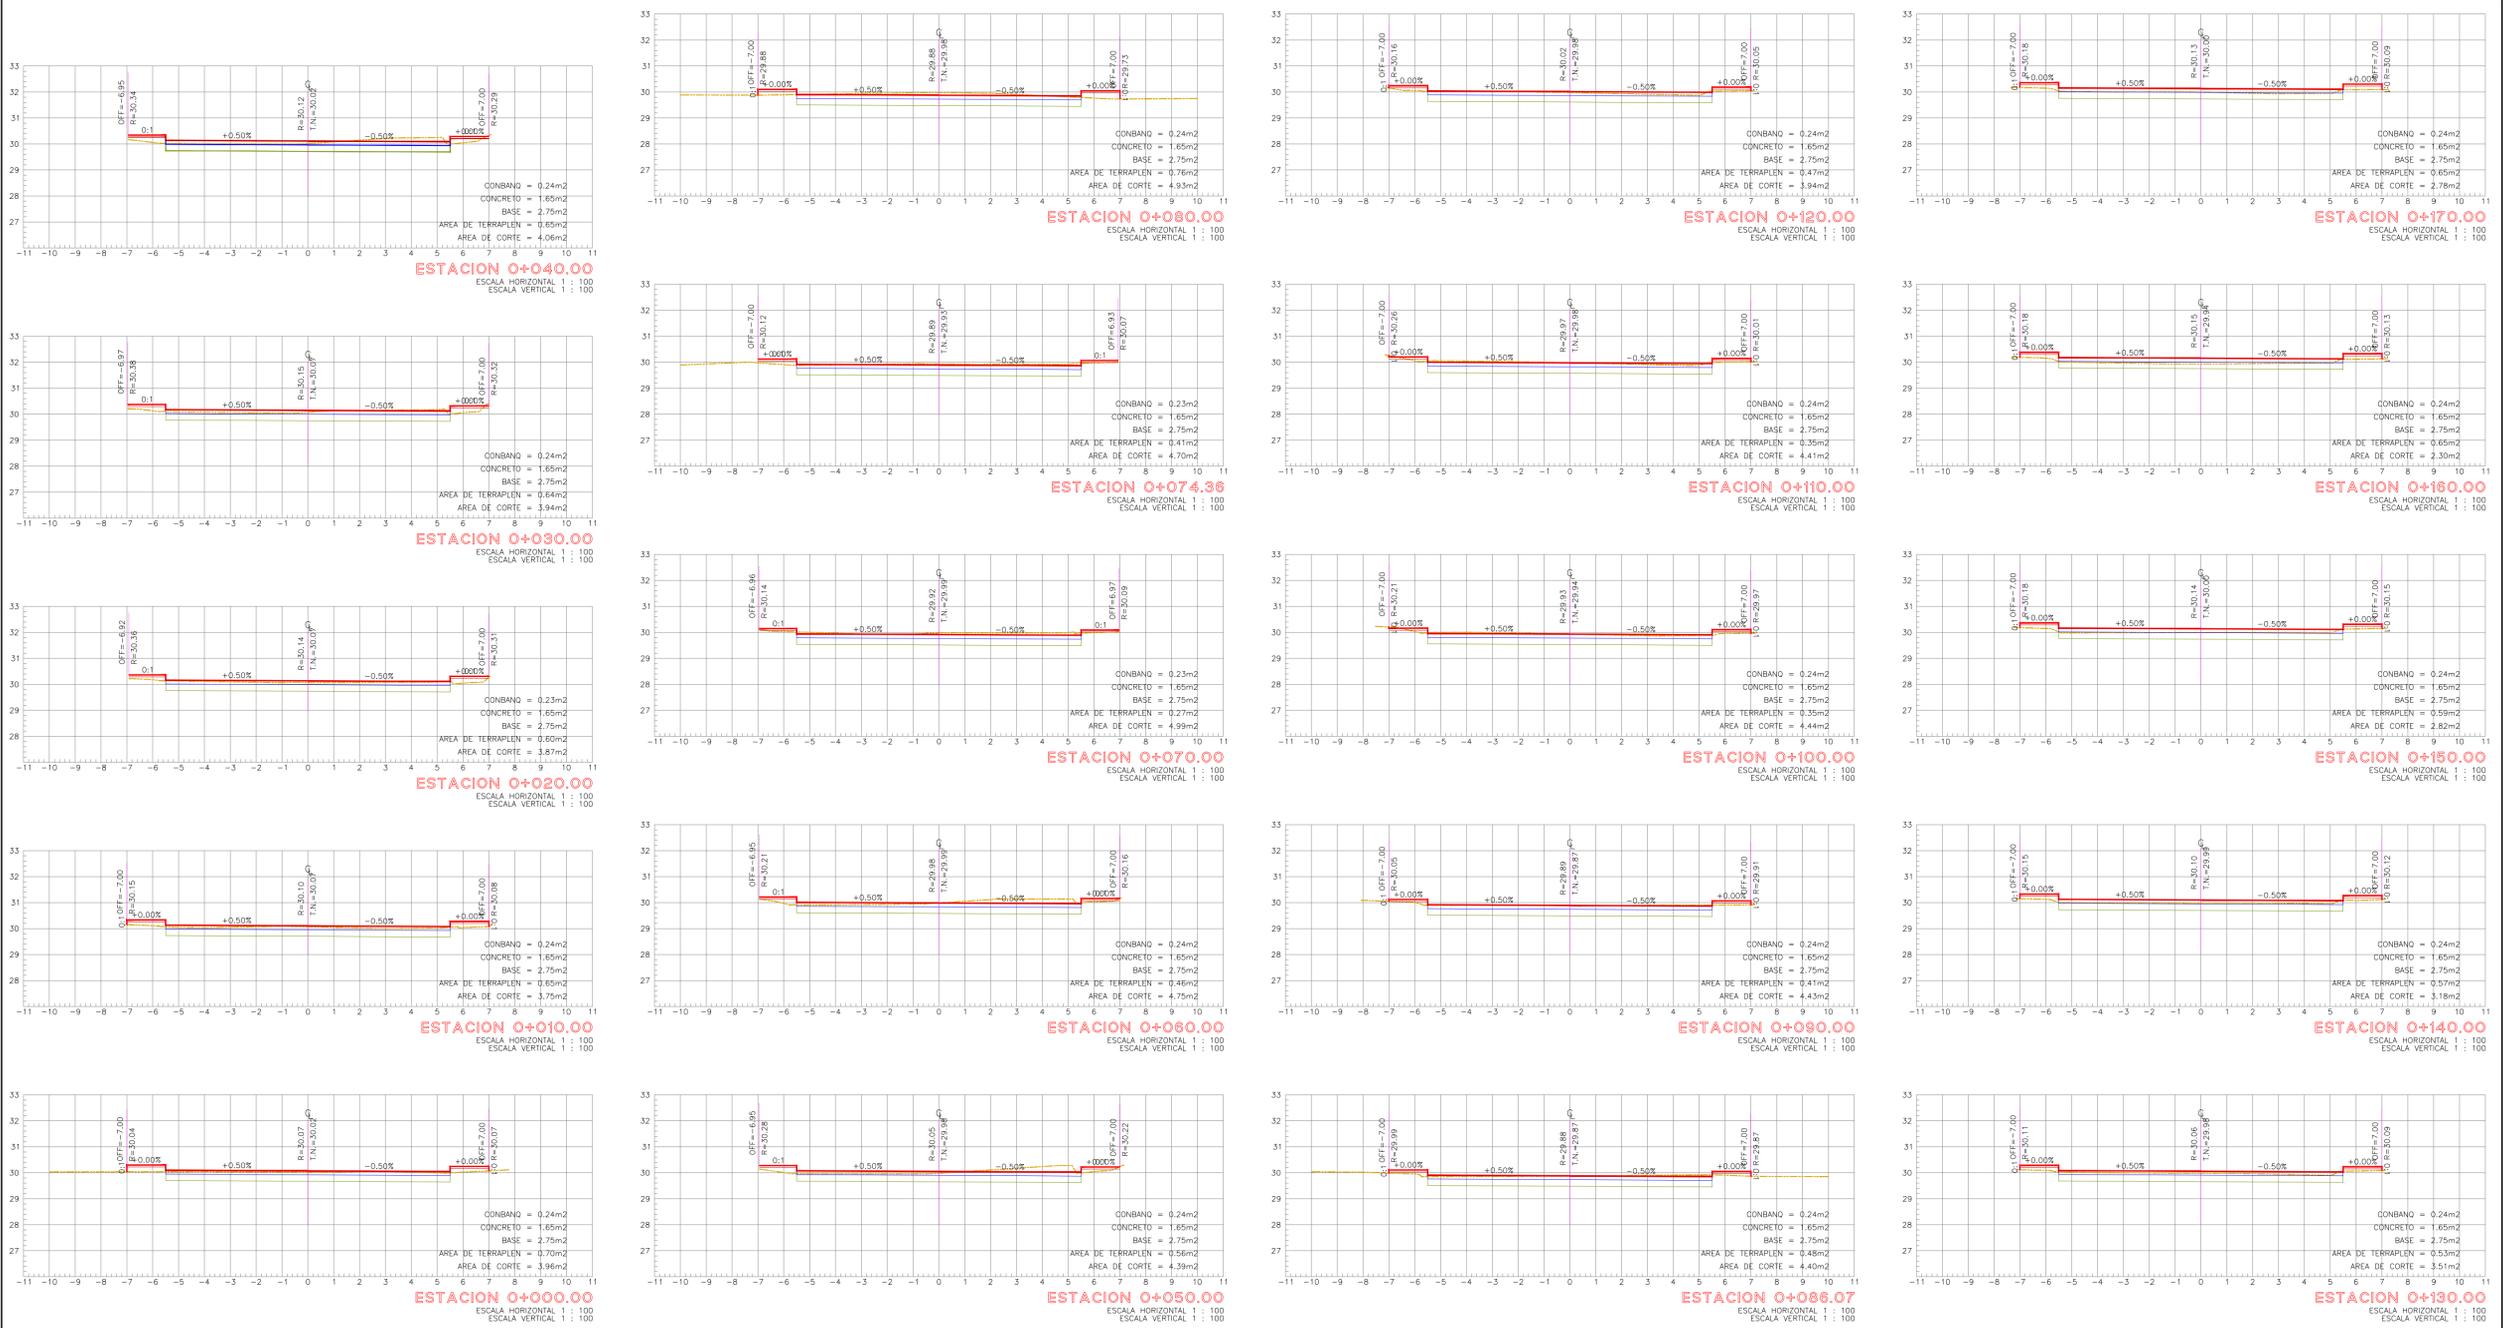

R. AYUNTAMIENTO DE REYNOSA, TAM.
SECRETARÍA DE OBRAS PÚBLICAS, DESARROLLO URBANO Y MEDIO AMBIENTE

OBRA: PAVIMENTACION HIDRAULICA DE LA CALLE RIBERA DEL ALBA	PLANO: SEC-001	FECHA: SEPTIEMBRE 2017
PLANO: SECCIONES DEL PROYECTO	ESC: S/E	UBICACION: ENTRE CALLES LLANURA DE OCCIDENTE Y RIBERA DEL MONTE COLONIA: RIBERAS DE RANCHO GRANDE CIUDAD: REYNOSA

SECRETARIO DE OBRAS PÚBLICAS, DESARROLLO URBANO Y MEDIO AMBIENTE

ARQ. EDUARDO LÓPEZ ARIAS
SUB SECRETARIO DE OBRAS PÚBLICAS, Y CONSTRUCCIÓN

ING. LEOPOLDO RODRIGUEZ SARMIENTO

DIRECCION DE PROYECTOS:

ING. ERICK MOJICA CASTRO

JEFE DE INFRAESTRUCTURA Y VIALIDAD

PROYECTO
ING. CINTHIA PEREZ SOSA
ARQ. JORGE CERVANTES VILLASENOR