

UBICACIÓN



SIMBOLOGIA

	TERRENO NATURAL
	RASANTE DE PROYECTO



R. AYUNTAMIENTO DE REYNOSA, TAM.
SECRETARÍA DE OBRAS PÚBLICAS, DESARROLLO URBANO Y MEDIO AMBIENTE

OBRA: PAVIMENTACION HIDRAULICA DE LA CALLE TERESITA	PLANO: PER-001	FECHA: SEP/2017
PLANO: PERFIL DE PROYECTO	ESC: S/E	UBICACION: ENTRE CALLES ROSALES Y MARGARITA COLONIA: UNIVERSITARIA CIUDAD: REYNOSA, TAMAULIPAS

SECRETARIO DE OBRAS PÚBLICAS, DESARROLLO URBANO Y MEDIO AMBIENTE

ARQ. EDUARDO LÓPEZ ARIAS
SUB SECRETARIO DE OBRAS PÚBLICAS, Y CONSTRUCCIÓN

ING. LEOPOLDO RODRIGUEZ SARMIENTO

DIRECCION DE PROYECTOS:


ING. ERICK MOJICA CASTRO

JEFE DE INFRAESTRUCTURA Y VIALIDAD

PROYECTÓ

ING. CINTHIA PEREZ SOSA

ING. JULIA ZUÑIGA PEREZ

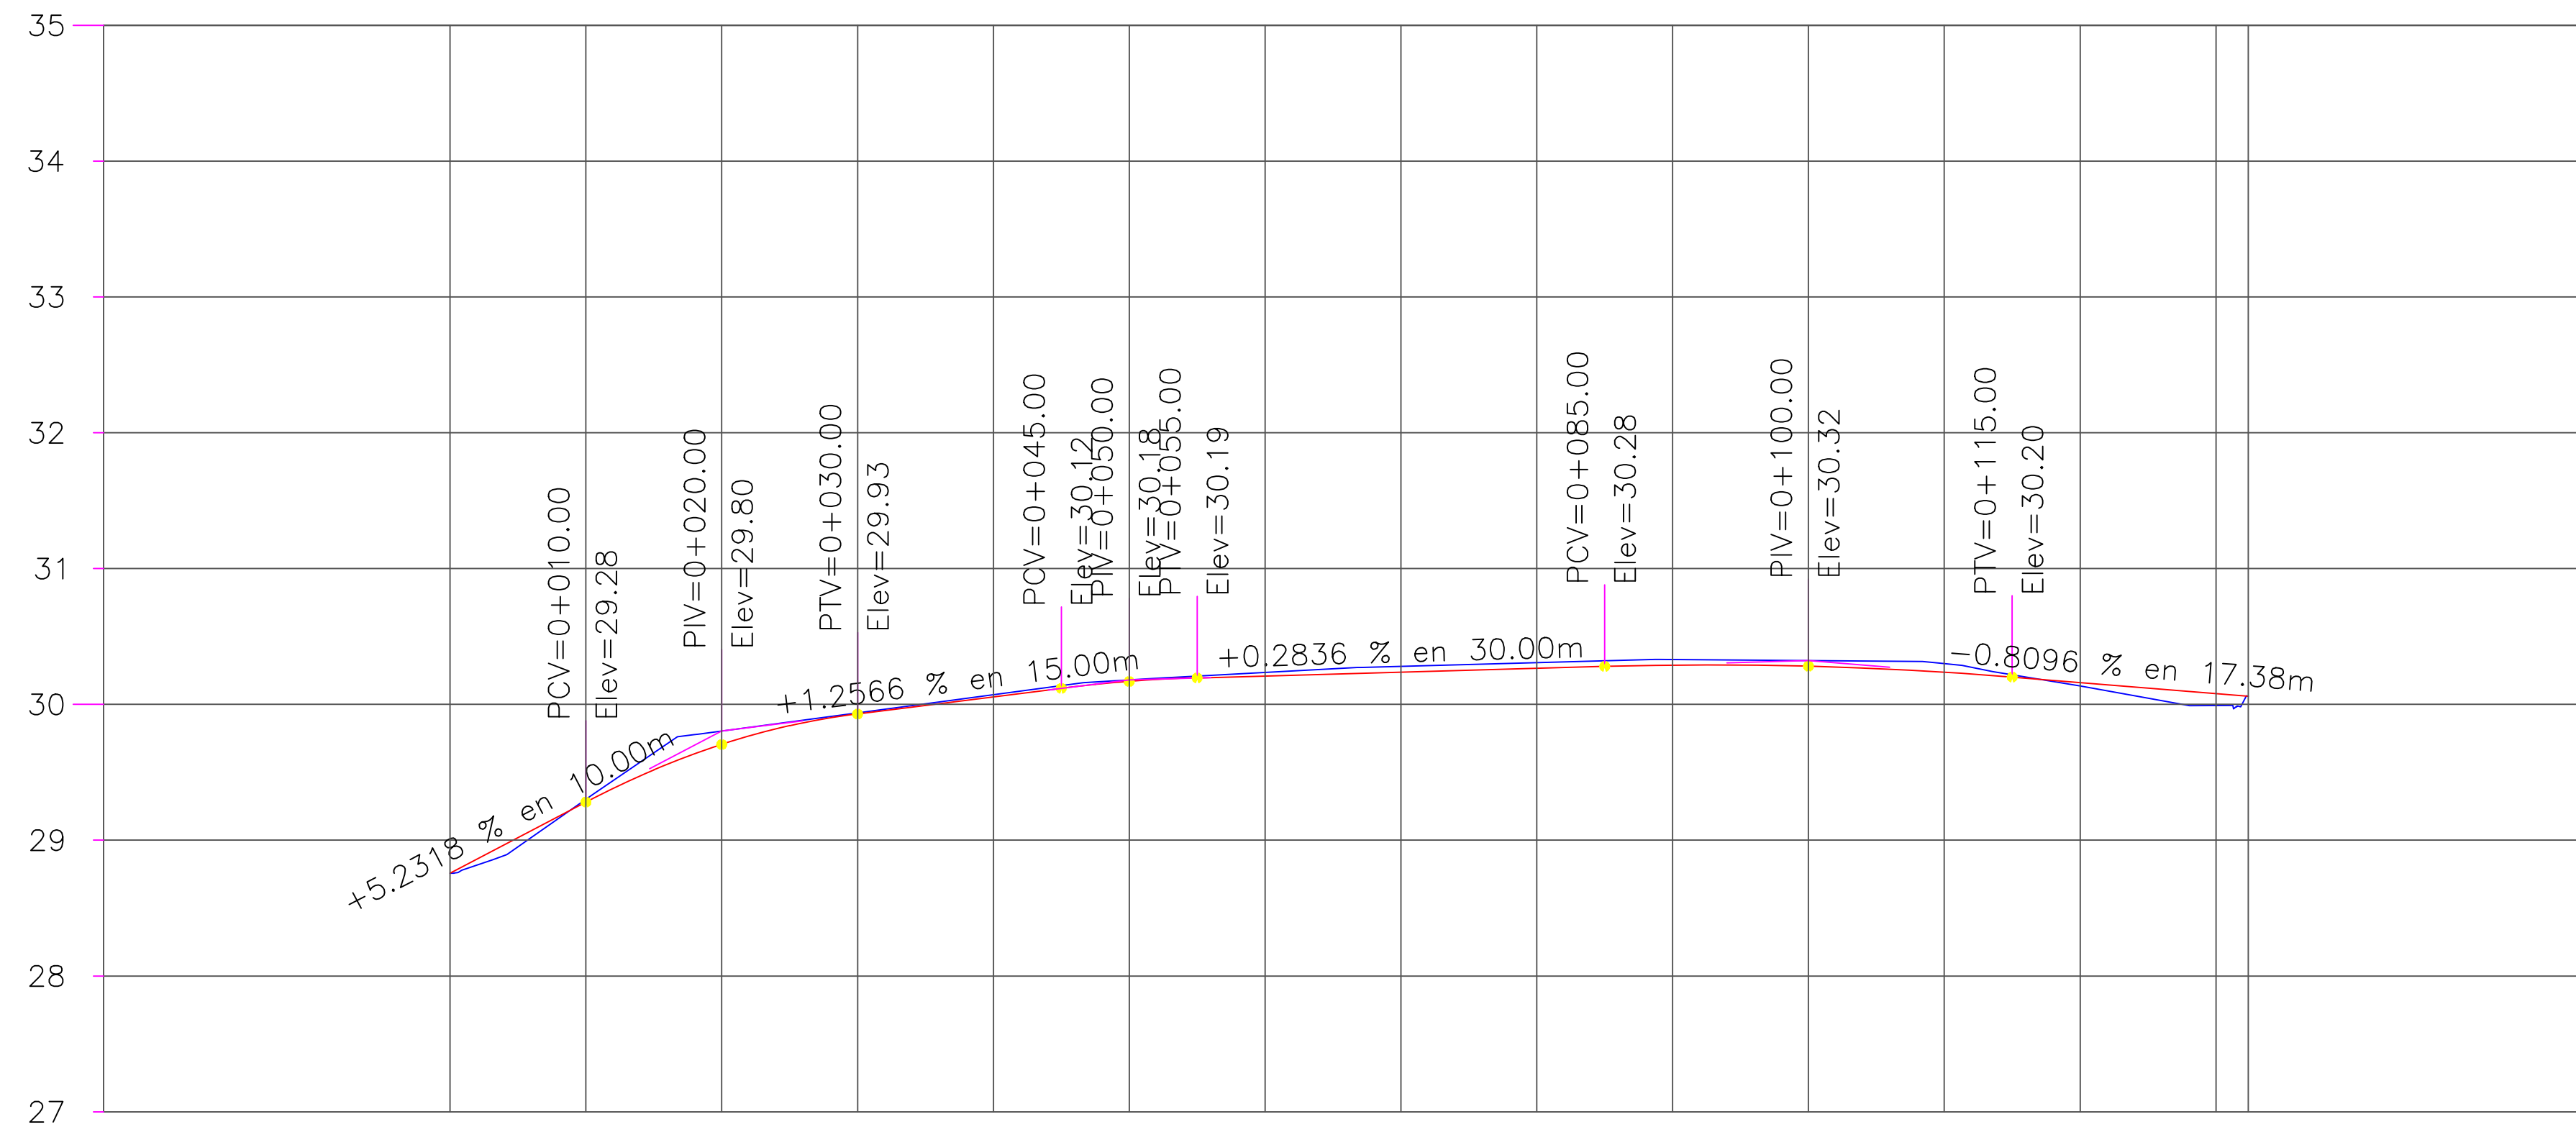

TIPO DE MATERIAL			
FACTOR DE ABUNDAMIENTO			
FACTOR DE COMPACTACION			
ORDENADAS DE LA CURVA MASA			
VOLUMEN	TERRAPLEN	0.00	0.00
	CORTE	0.00	0.00
ESPESOR	TERRAPLEN	0.00	0.00
	CORTE	0.02	0.10
ELEVACION	SUBRASANTE	28.76	29.28
	TERRENO	28.76	29.80

10,000	10,029	10,064	10,097	10,126	10,153	10,181	10,209	10,238	10,267	10,295	10,324	10,352	10,379	10,385
0.00	29.34	34.70	32.98	28.70	27.55	27.26	28.39	29.13	28.64	28.15	28.94	28.39	26.43	6.05
0.00	0.02	0.10	0.01	0.02	0.01	0.03	0.04	0.04	0.04	0.04	0.06	0.02	0.09	0.00
28.76	29.28	29.70	29.93	30.05	30.17	30.21	30.24	30.27	30.29	30.28	30.24	30.16	30.08	30.06
28.76	29.30	29.80	29.94	30.07	30.18	30.24	30.28	30.31	30.33	30.32	30.30	30.14	29.99	30.06

PERFIL
ESCALA HORIZONTAL 1 : 1000
ESCALA VERTICAL 1 : 100