

UBICACIÓN



SIMBOLOGIA

	PROYECTO PAVIMENTACION HIDRAULICA
	PAVIMENTO EXISTENTE CONCRETO
	PAVIMENTO EXISTENTE ASFALTO
	TERRACERIA
	PARAMENTO
	CORDON EXISTENTE
	CORDON PROPUUESTO
	BANCO DE NIVEL
	POSTE DE C.F.E.
	POSTE DE TELEFONO
	POZO DE VISTA
	ESTANCADO DE AGUA
	ESCURRIMIENTO NATURAL



R. AYUNTAMIENTO DE REYNOSA, TAM.
SECRETARÍA DE OBRAS PÚBLICAS, DESARROLLO URBANO Y MEDIO AMBIENTE

OBRA: PAVIMENTACION HIDRAULICA DE LA CALLE **15 DE MAYO** PLANO: **GEO-001** FECHA: SEPTIEMBRE 2017

PLANO: GEOMETRICO ESC: S/E UBICACION: ENTRE AV. SAN MIGUEL Y CALLE 1º DE MAYO COLONIA: SATELITE CIUDAD: REYNOSA, TAMAULIPAS.

SECRETARIO DE OBRAS PÚBLICAS, DESARROLLO URBANO Y MEDIO AMBIENTE

ARQ. EDUARDO LÓPEZ ARIAS
SUB SECRETARIO DE OBRAS PÚBLICAS, Y CONSTRUCCIÓN


ING. LEOPOLDO RODRIGUEZ SARMIENTO

DIRECCION DE PROYECTOS:

ING. ERICK MOJICA CASTRO

JEFE DE INFRAESTRUCTURA Y VIALIDAD PROYECTO

ING. CINTHIA PEREZ SOSA ARQ. JESUS RIVERA

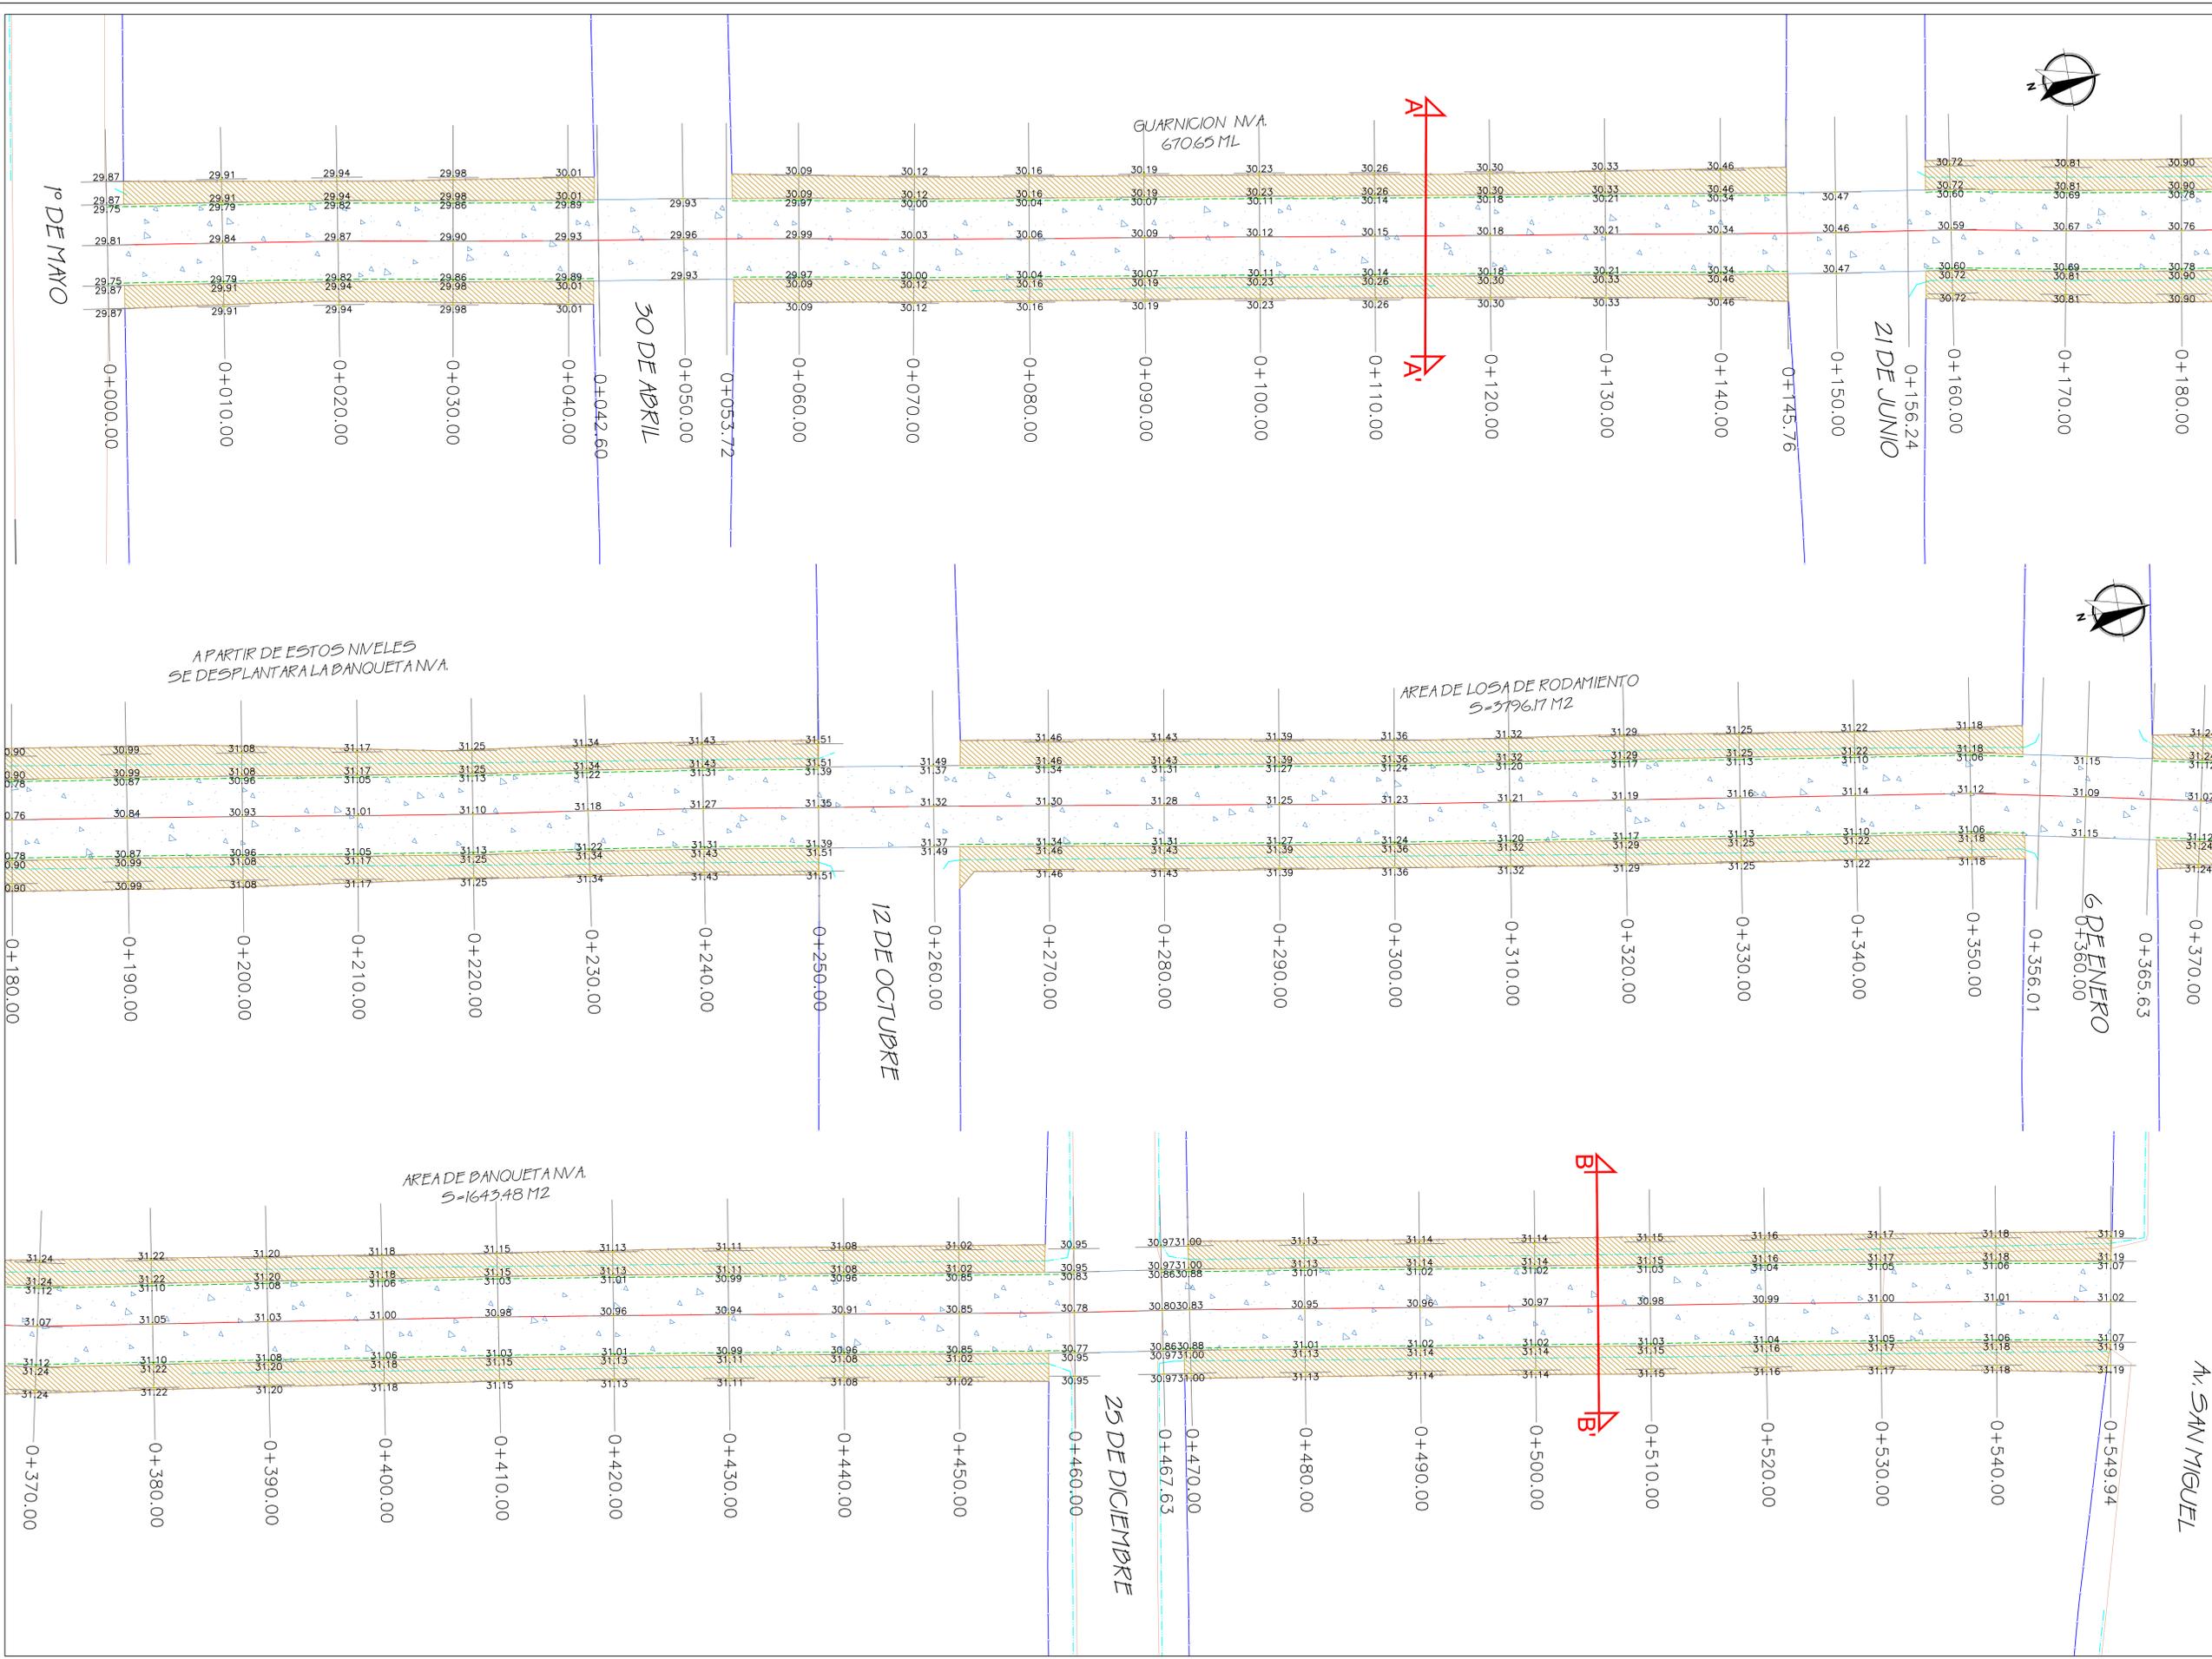

AV. SAN MIGUEL

25 DE DICIEMBRE

6 DE ENERO

12 DE OCTUBRE

30 DE ABRIL

1º DE MAYO

GUARNICION NVA
67065 ML

AREA DE LOSA DE RODAMIENTO
S=3796.17 M2

AREA DE BANQUETA NVA
S=1643.48 M2

APARTIR DE ESTOS NIVELES
SE DESPLANTARA LA BANQUETA NVA.