
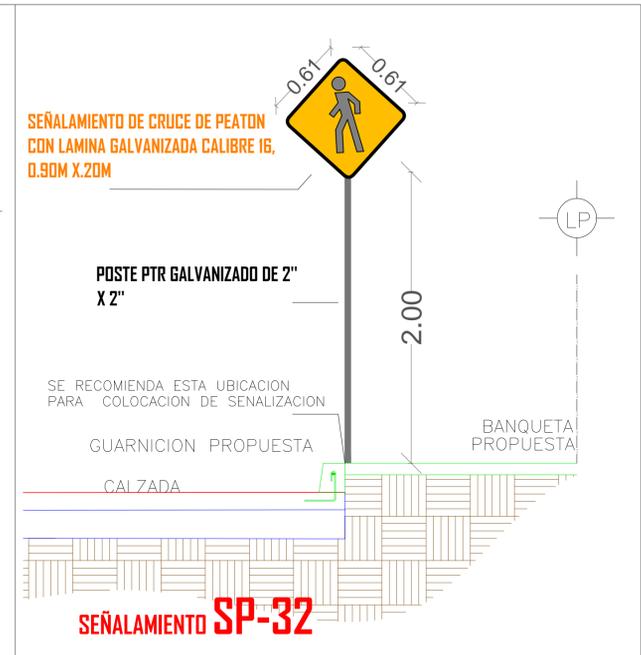
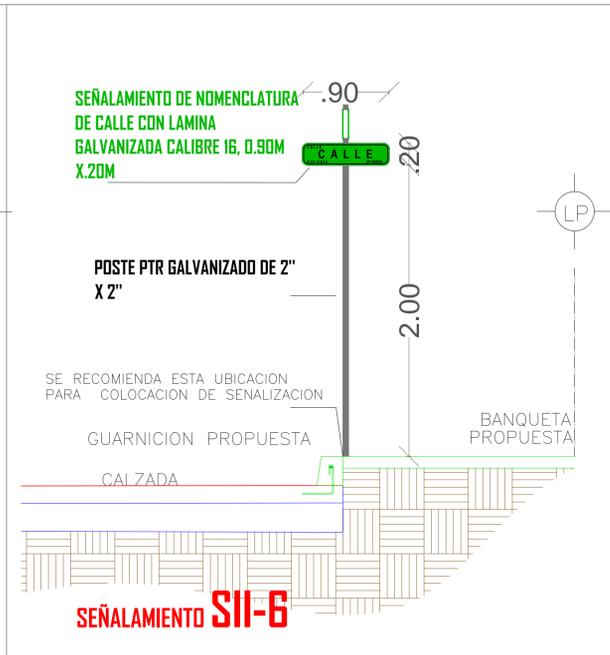
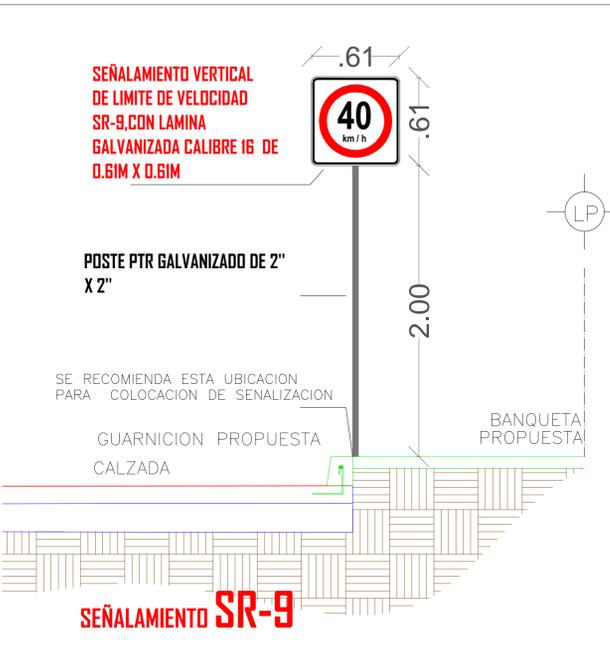


UBICACIÓN

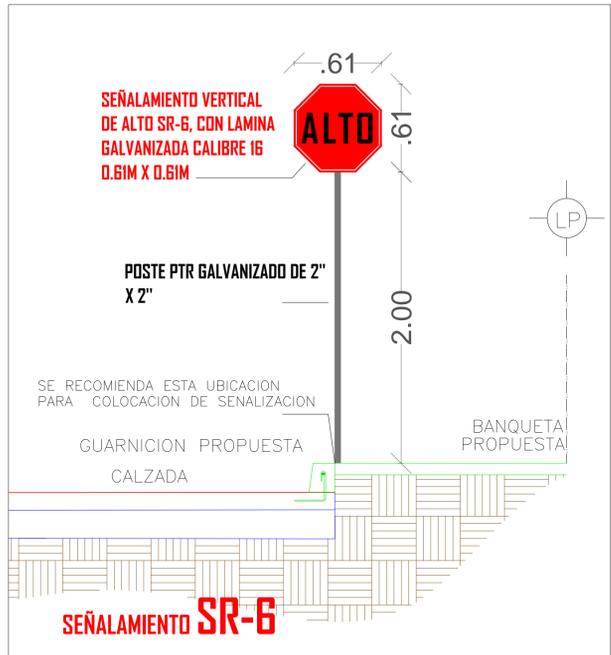


SEÑALAMIENTO SR-6

SEÑALAMIENTO SR-9

SEÑALAMIENTO SII-6

SEÑALAMIENTO SP-32

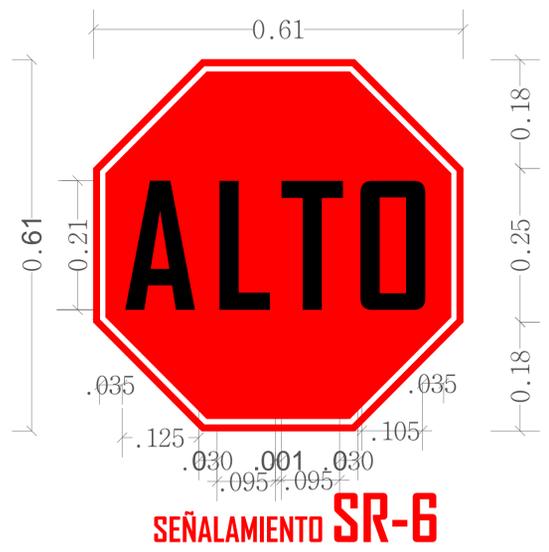


SEÑALAMIENTO SR-6



SEÑALAMIENTO SR-9-40




SEÑALAMIENTO SP-32

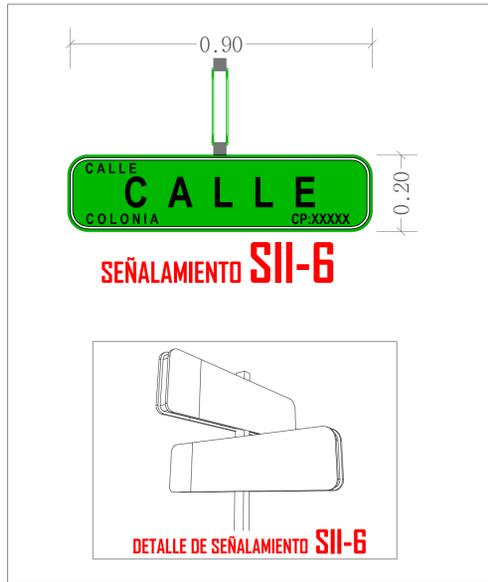

SEÑALAMIENTO SII-6

DETALLE DE SEÑALAMIENTO SII-6

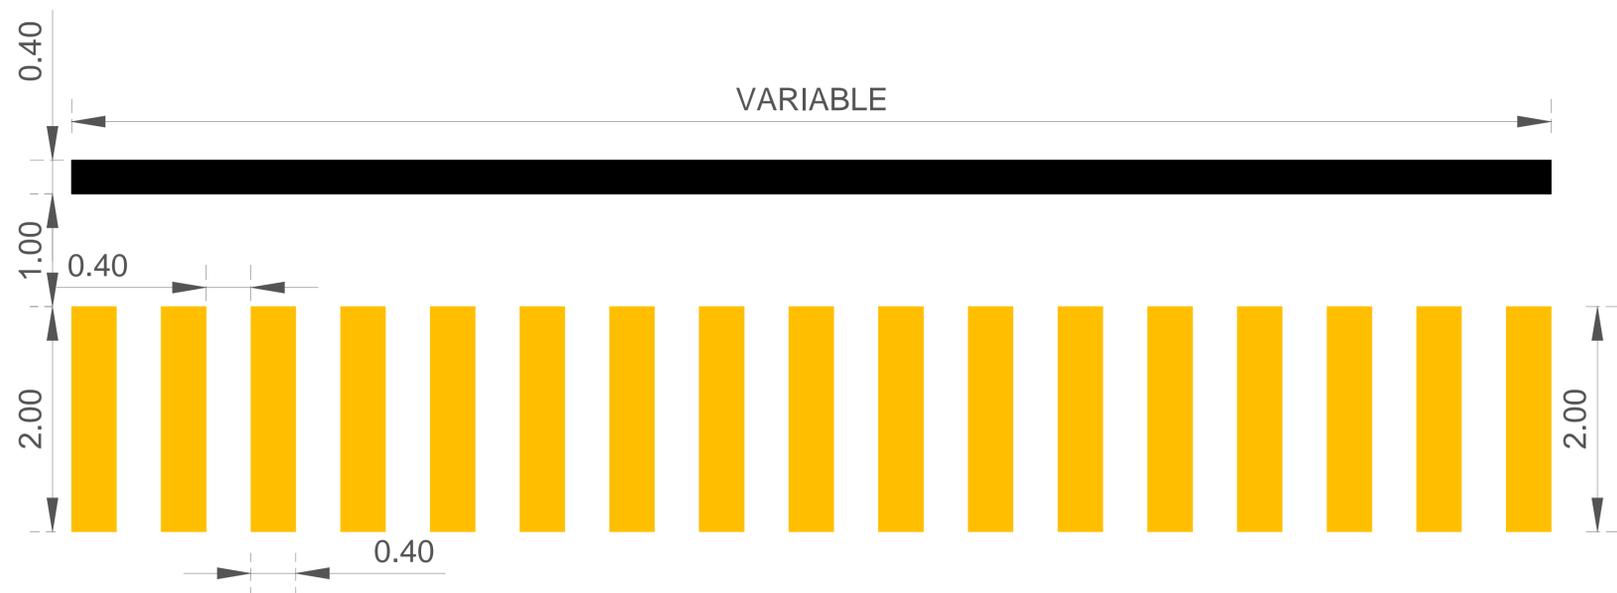

R. AYUNTAMIENTO DE REYNOSA, TAM. SECRETARÍA DE OBRAS PÚBLICAS, DESARROLLO URBANO Y MEDIO AMBIENTE		
OBRA: PAVIMENTACION HIDRAULICA DE LA CALLE <b>FRANFURT</b>	PLANO: <b>SEÑ-002</b>	FECHA: <b>OCTUBRE 2017</b>
PLANO: <b>SEÑALAMIENTO</b>	ESC: <b>S/E</b>	UBICACION: ENTRE CALLE VENECIA Y LATERAL DE CANAL COLONIA: FRACC. HACIENDA LAS FUENTES CIUDAD: REYNOSA

SECRETARIO DE OBRAS PÚBLICAS, DESARROLLO URBANO Y MEDIO AMBIENTE

ARQ. EDUARDO LÓPEZ ARIAS  
SUB SECRETARIO DE OBRAS PÚBLICAS, Y CONSTRUCCIÓN

ING. LEOPOLDO RODRIGUEZ SARMIENTO

DIRECCION DE PROYECTOS:

ING. ERICK MOJICA CASTRO

JEFE DE INFRAESTRUCTURA Y VIALIDAD

PROYECTÓ

ING. CINTHIA PEREZ SOSA

ING. CINTHIA PEREZ SOSA