

UBICACIÓN



SIMBOLOGIA

	PROYECTO PAVIMENTACION HIDRAULICA
	PAVIMENTO EXISTENTE CONCRETO
	PAVIMENTO EXISTENTE ASFALTO
	TERRACERIA
	PARAMENTO
	CORDON EXISTENTE
	ANDADOR PROPUESTO
	CORDON PROPUESTO

R. AYUNTAMIENTO DE REYNOSA, TAM.
SECRETARÍA DE OBRAS PÚBLICAS, DESARROLLO URBANO Y MEDIO AMBIENTE

OBRA: PAVIMENTACION HIDRAULICA DE LA CALLE	PLANO: GEO-001	FECHA: SEPTIEMBRE 2017
LIRIOS		
PLANO: GEOMETRICO	ESC: S/E	UBICACION: ENTRE CALLES PINOS Y OLIVOS COLONIA: LOMAS DEL REAL DE JARACHINA NORTE CIUDAD: REYNOSA

SECRETARIO DE OBRAS PÚBLICAS,
DESARROLLO URBANO Y MEDIO AMBIENTE

ARQ. EDUARDO LÓPEZ ARIAS
SUB SECRETARIO DE OBRAS PÚBLICAS, Y CONSTRUCCIÓN

ING. LEOPOLDO RDZ. SARMIENTO

DIRECCION DE PROYECTOS:


ING. ERICK MOJICA CASTRO

JEFE DE INFRAESTRUCTURA Y VIALIDAD


PROYECTÓ

ING. CINTHIA PEREZ SOSA

ING. CINTHIA PEREZ SOSA

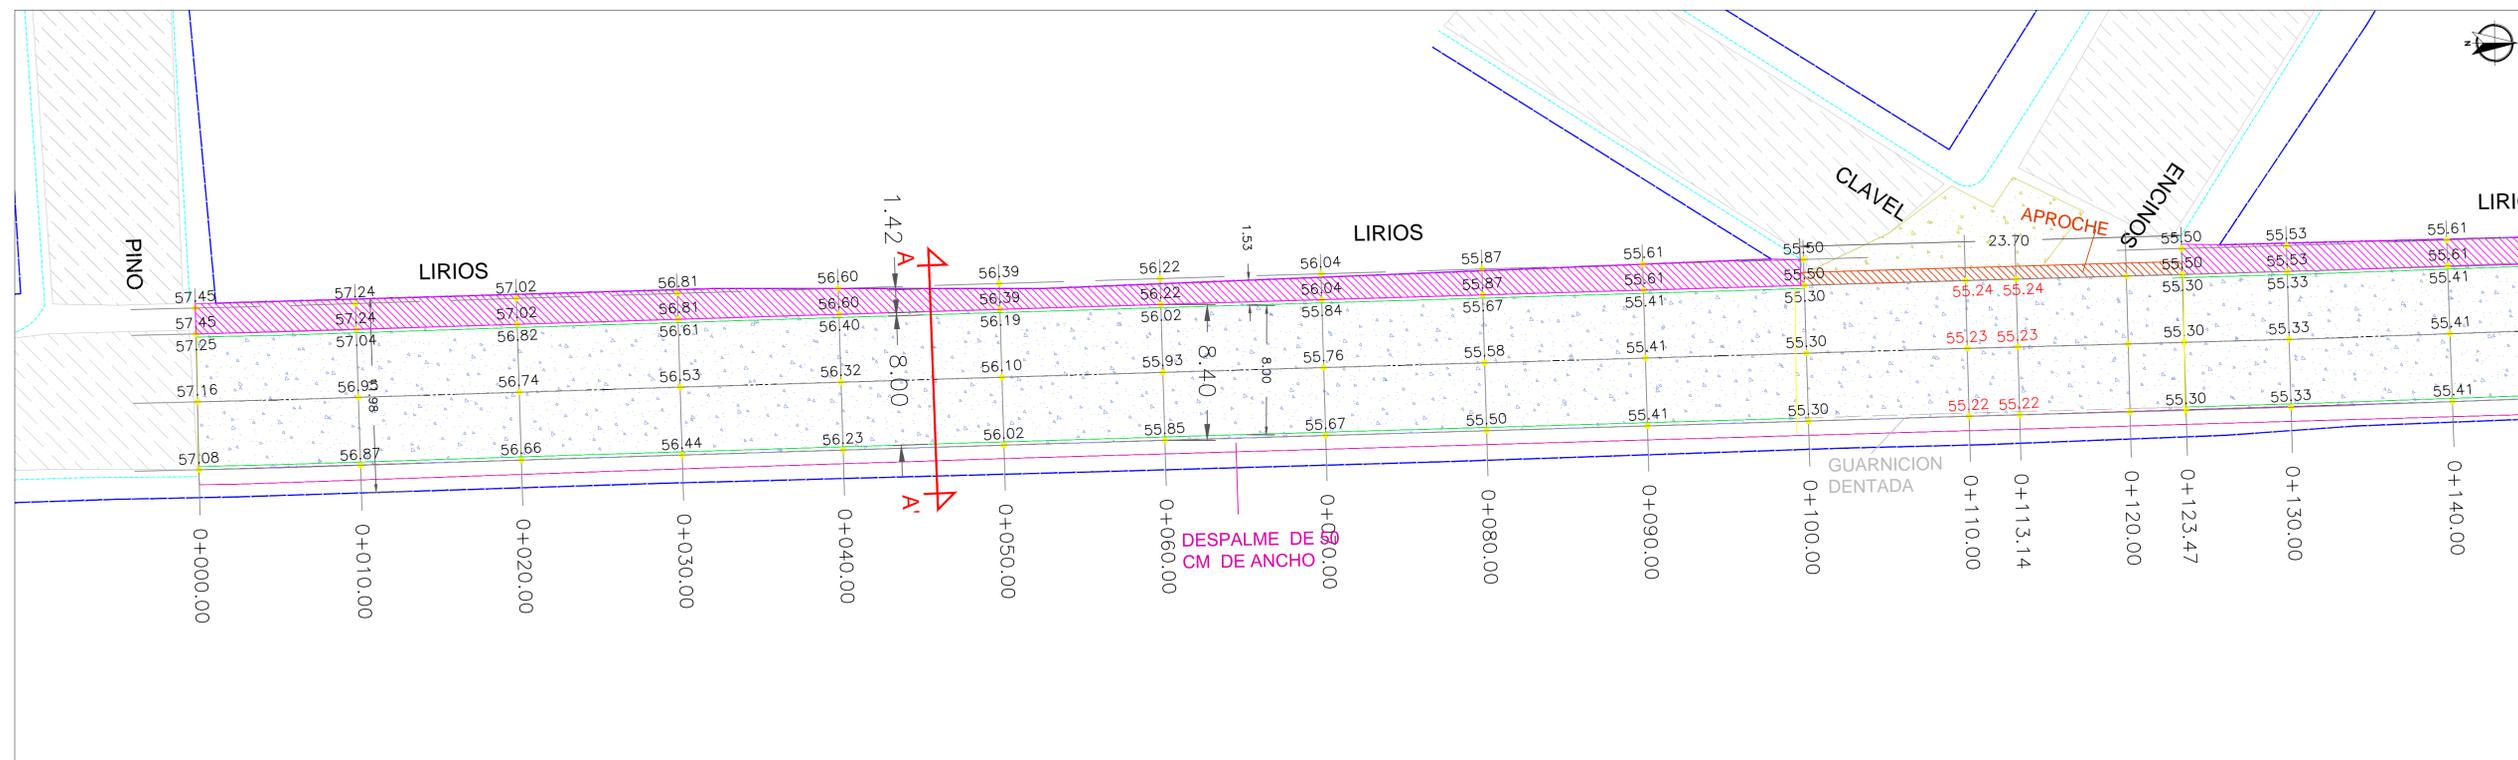

PLANTA GEOMETRICA ESC. S/N

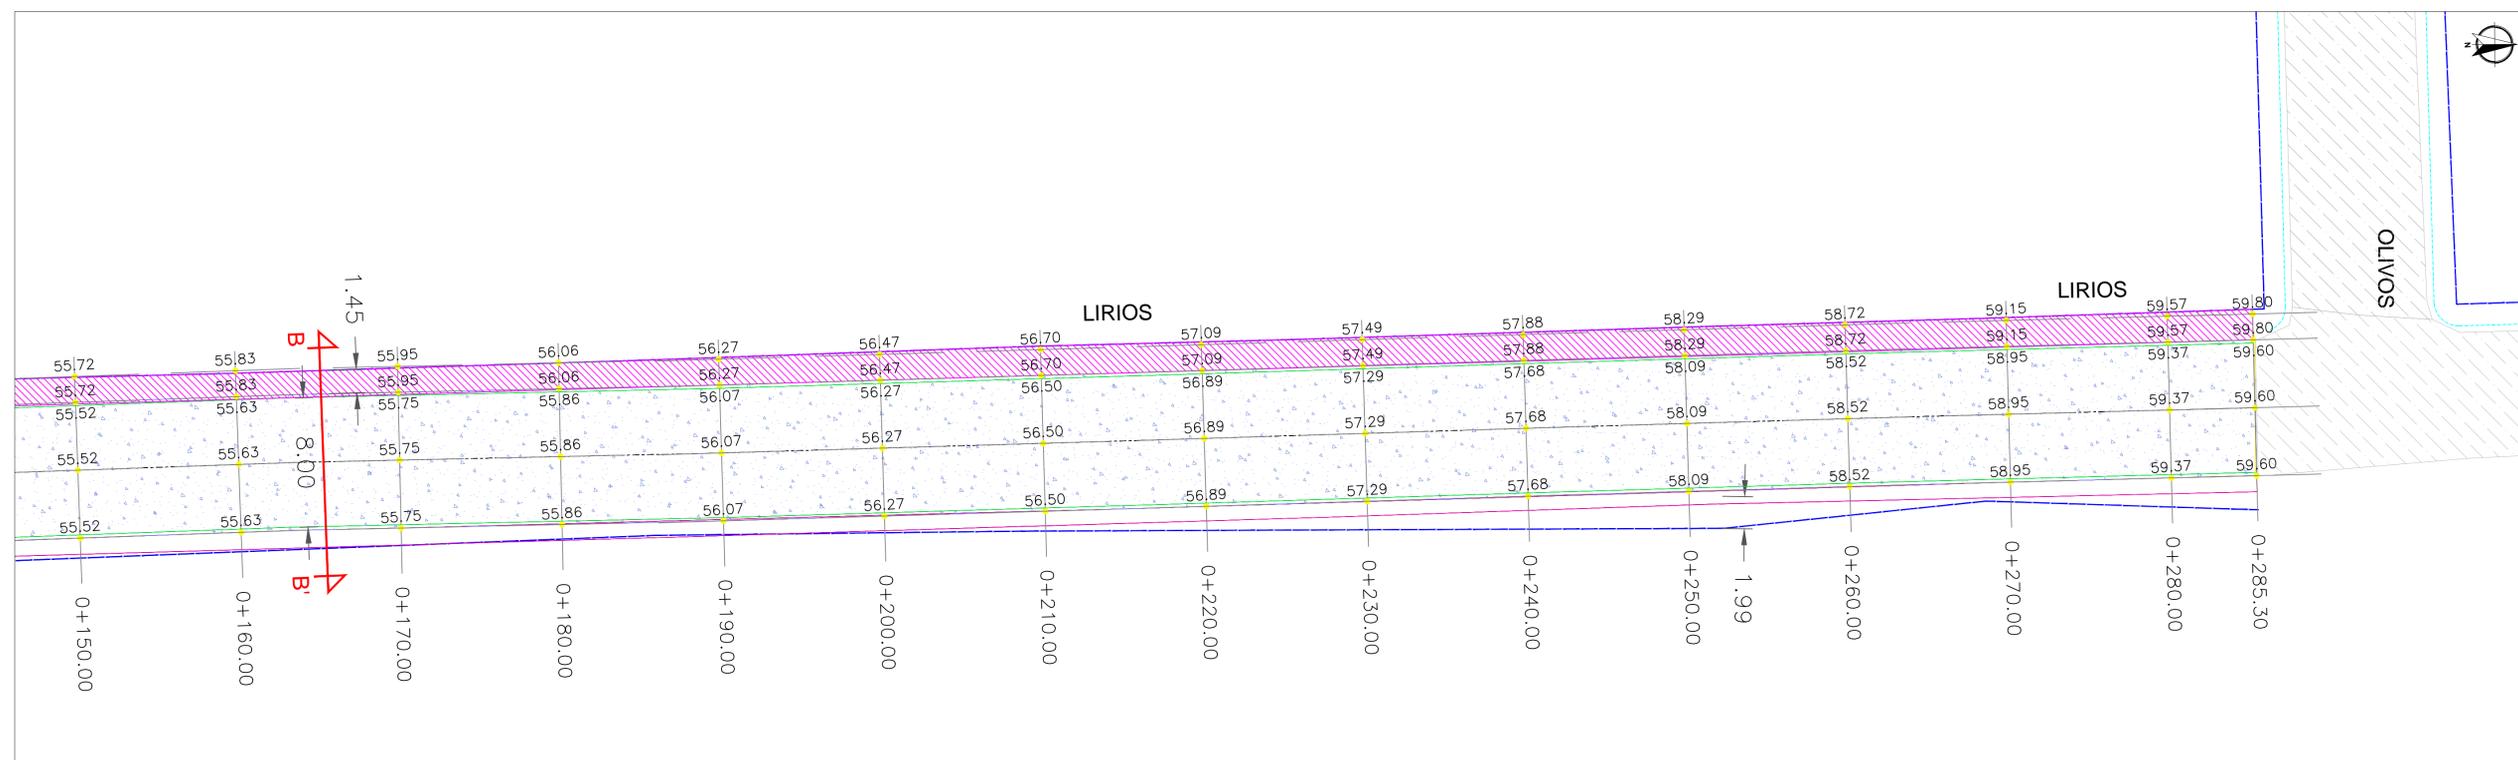

PLANTA GEOMETRICA ESC. S/N