


UBICACIÓN

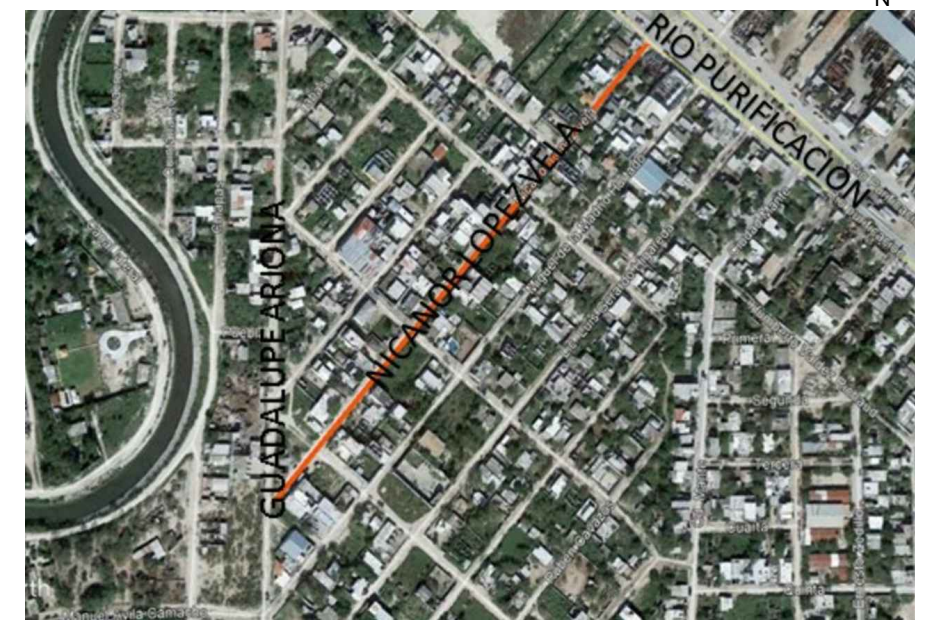

SIMBOLOGIA

	TERRENO NATURAL
	RASANTE DE PROYECTO
	CONCRETO HIDRAULICO 15 CM
	BASE HIDRAULICA 20 CM



R. AYUNTAMIENTO DE REYNOSA, TAM.
SECRETARÍA DE OBRAS PÚBLICAS, DESARROLLO
URBANO Y MEDIO AMBIENTE

OBRA:	PAVIMENTACION HIDRAULICA DE LA CALLE NICANOR LOPEZ VELA	PLANO:	FECHA:
PLANO:	SECCIONES DE PROYECTO	ESC:	UBICACION: ENTRE CALLES RIO PURIFICACION Y GUADALUPE ARJONA COLONIA: LUIS DONALDO COLOSIO CIUDAD: REYNOSA, TAMAULIPAS
		PLANO:	SEC-001
		FECHA:	SEP / 2017

SECRETARIO DE OBRAS PÚBLICAS,
DESARROLLO URBANO Y MEDIO AMBIENTE

ARQ. EDUARDO LÓPEZ ARIAS
SUB SECRETARIO DE OBRAS
PÚBLICAS, Y CONSTRUCCIÓN

ING. LEÓPOLDO RODRIGUEZ SARMIENTO

DIRECCION DE PROYECTOS:





ING. ERICK MOJICA CASTRO

JEFE DE INFRAESTRUCTURA Y
VIALIDAD

PROYECTO

ING. CINTHIA PEREZ SOSA

ING. JULIA ZUÑIGA PEREZ

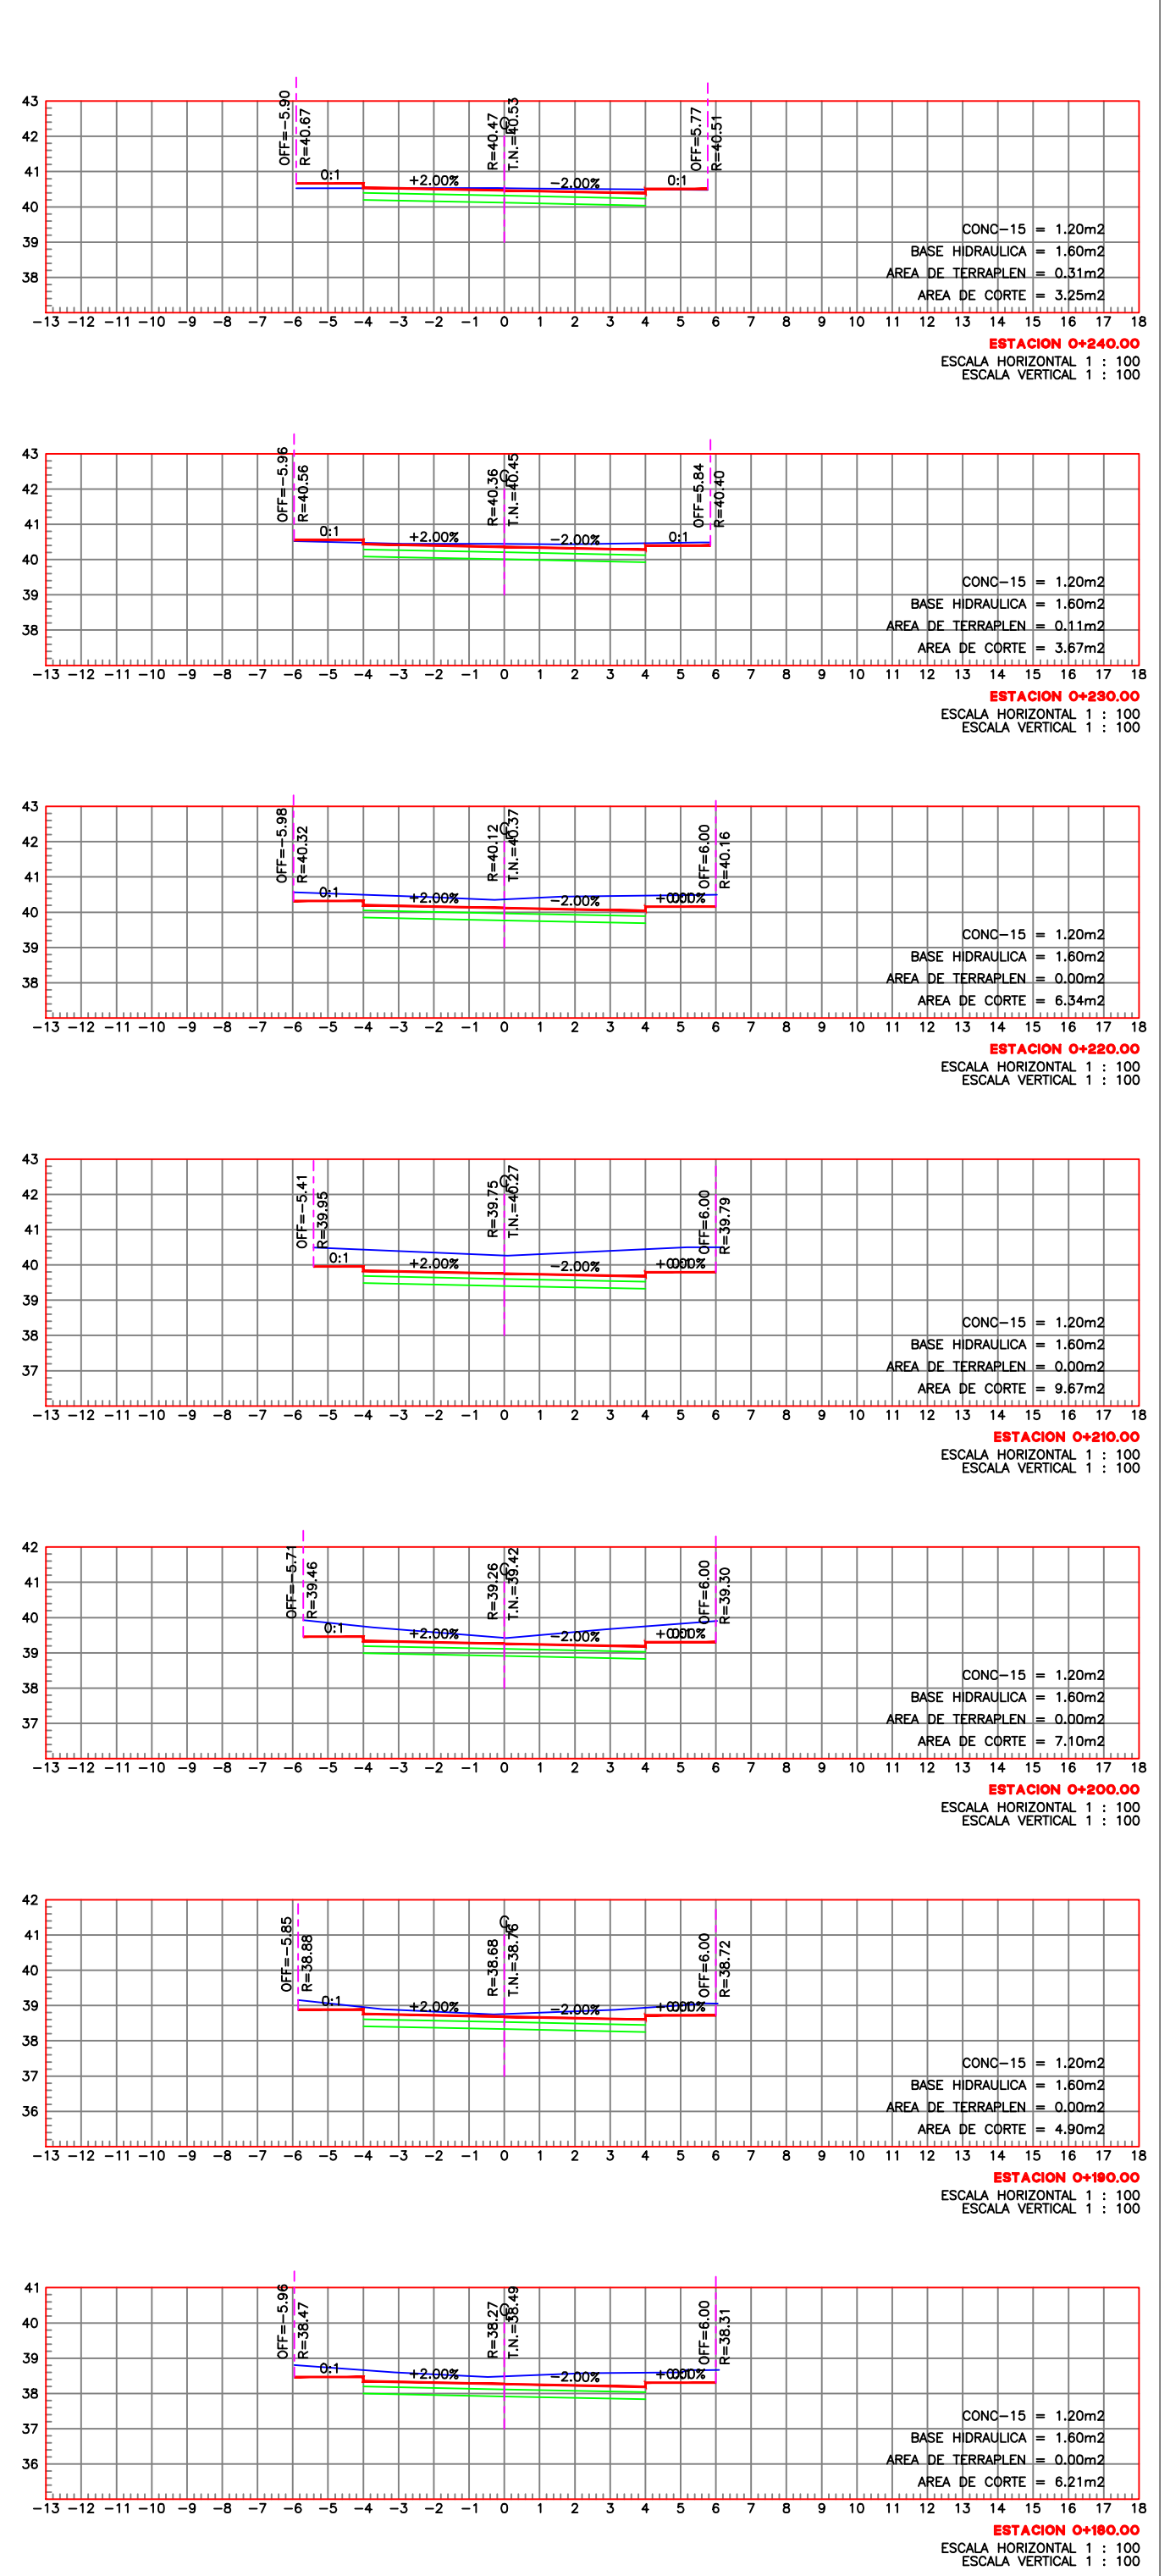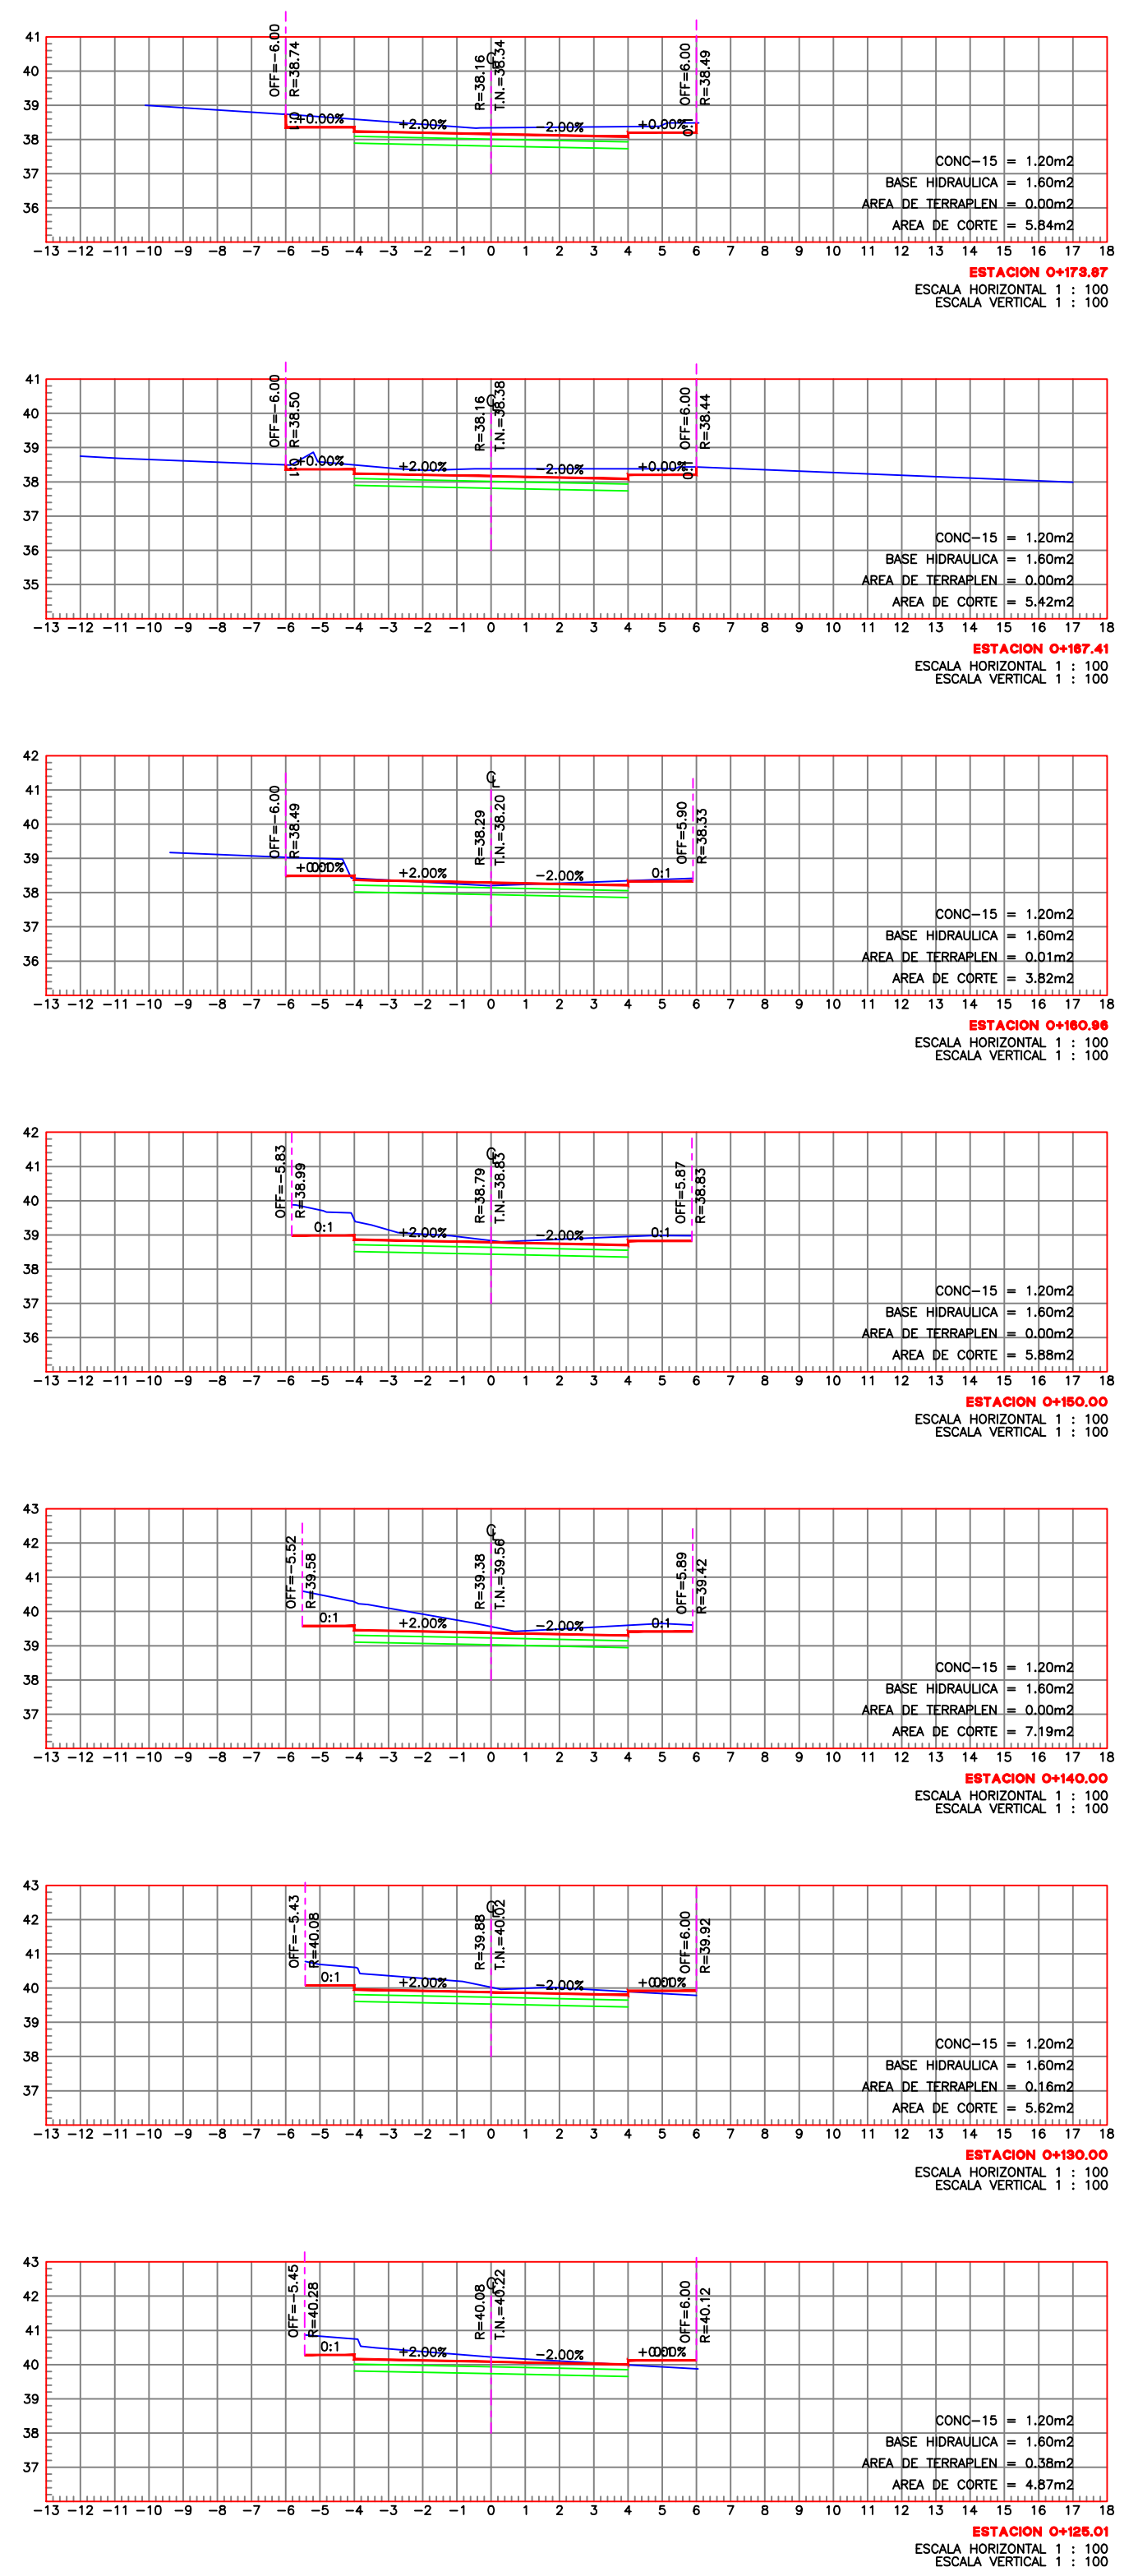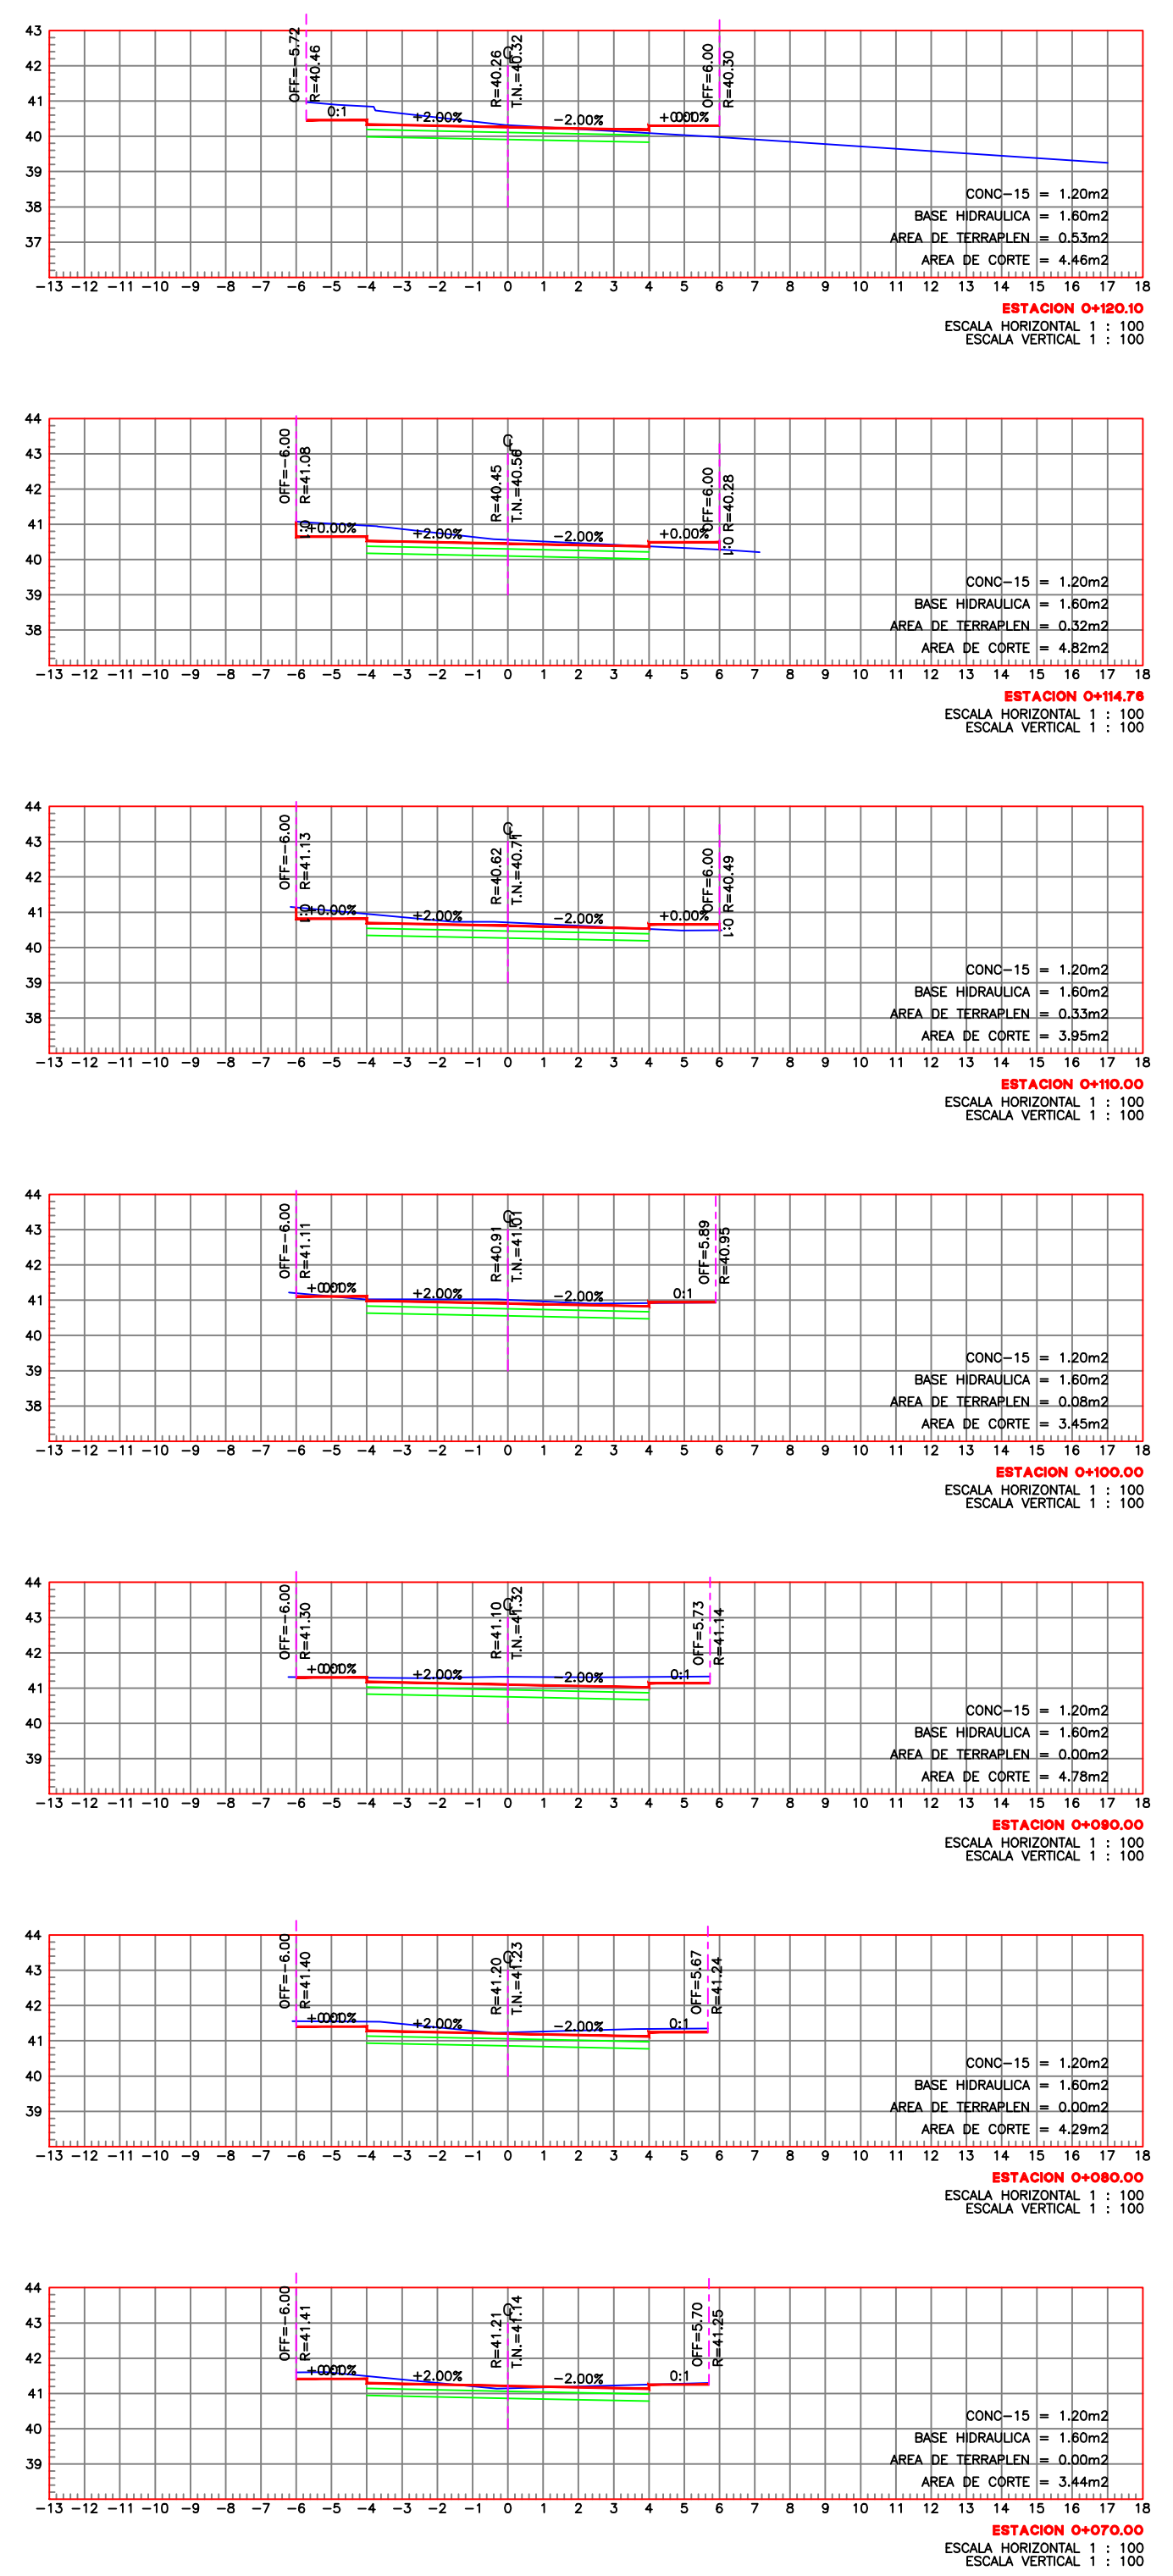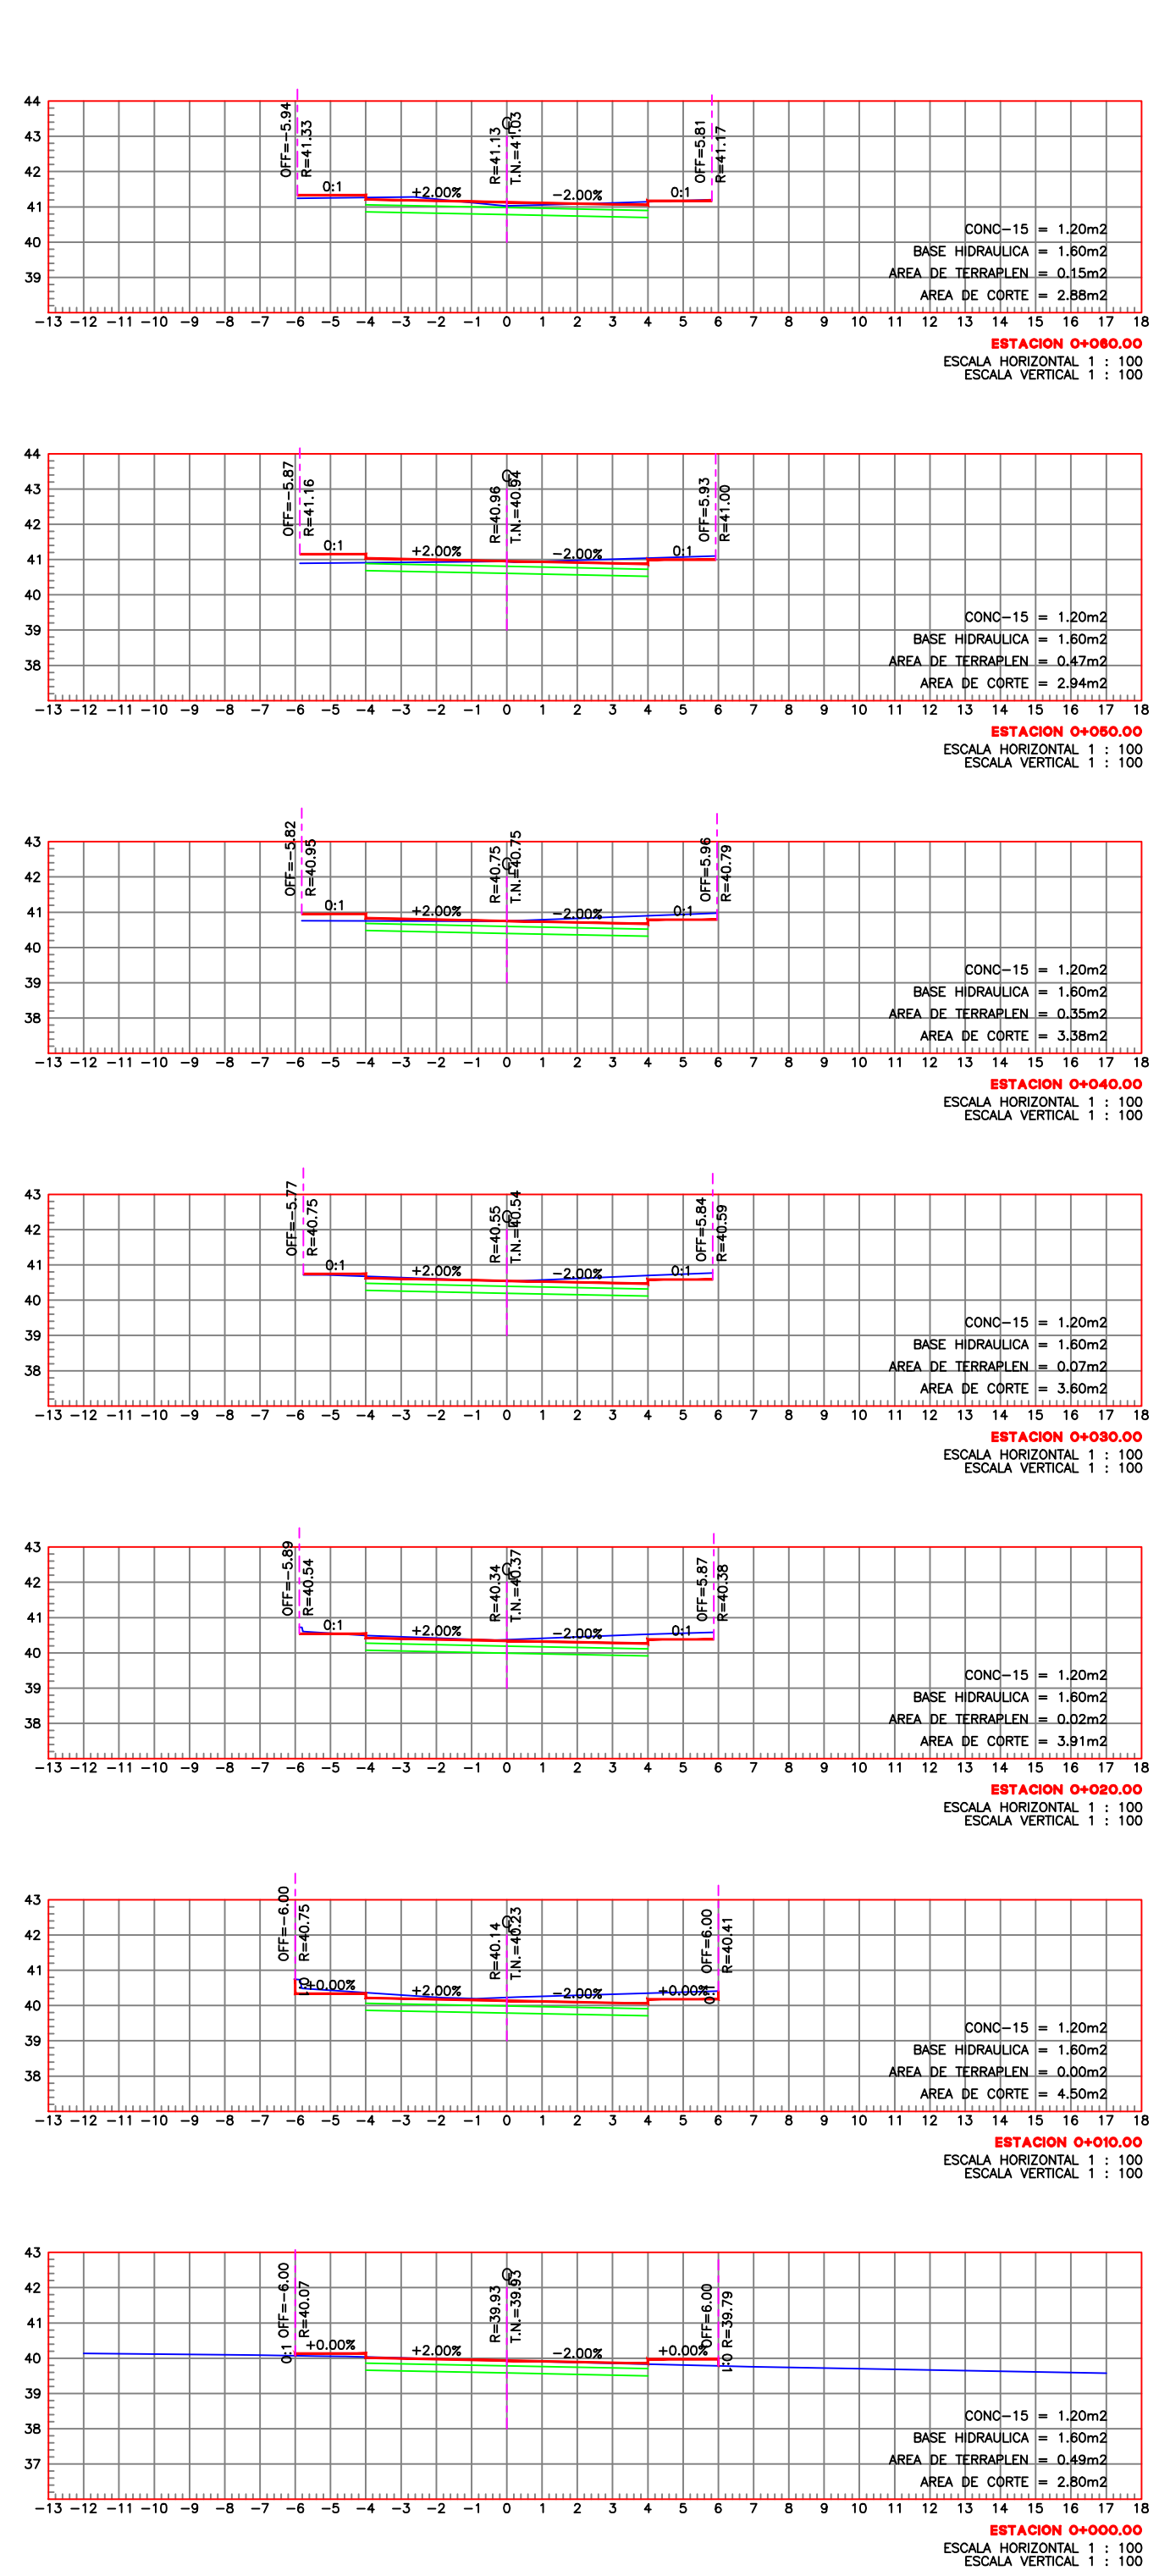

SECCIONES DE PROYECTO ESC. S/N