

UBICACIÓN



SIMBOLOGIA SEÑALIZACION	
	NOMENCLATURA DE CALLE SI-6
	SEÑAL DE ALTO SR-6
	LIMITE DE VELOCIDAD SR-9
	CRUCE DE PEATON SP-32
	REPOSICION DE LUMINARIA

SIMBOLOGIA	
	RAYA DE ALTO LINEAS DE ALTO CON UNA LONGITUD VARIABLE. EL ANCHO DE LINEA DE 0.30 M. CON PINTURA MICROESFERA COLOR BLANCA.
	RAYA PARA CRUCE DE PEATONES (VIALIDADES PRIMARIAS) LINEAS PARA CRUCE DE PEATONES. EL ANCHO DE LINEA DE 0.30 M. CON PINTURA CON MICROESFERA, COLOR AMARILLO.
	RAYA SEPARADORA DE SENTIDOS DE CIRCULACION RAYA CONTINUA DESECHADA PARA SEPARACION DE CARRETERAS CON ANCHO DE LINEA DE 0.30 M. CON PINTURA CON MICROESFERA, COLOR AMARILLO.

R. AYUNTAMIENTO DE REYNOSA, TAM.
SECRETARÍA DE OBRAS PÚBLICAS, DESARROLLO URBANO Y MEDIO AMBIENTE

OBRA: PAVIMENTACION HIDRAULICA DE LA CALLE NICANOR LOPEZ VELA	PLANO: SEÑ-001	FECHA: SEP / 2017
PLANO: SEÑALIZACION	ESC: S/E	UBICACION: ENTRE CALLES RIO PURIFICACION Y GUADALUPE ARJONA COLONIA: LUIS DONALDO COLOSIO CIUDAD: REYNOSA, TAMAULIPAS


SECRETARIO DE OBRAS PÚBLICAS,
DESARROLLO URBANO Y MEDIO AMBIENTE

ARQ. EDUARDO LÓPEZ ARIAS
SUB SECRETARIO DE OBRAS
PÚBLICAS, Y CONSTRUCCIÓN

ING. LEOPOLDO RODRIGUEZ SARMIENTO

DIRECCION DE PROYECTOS:

ING. ERICK MOJICA CASTRO JEFE DE INFRAESTRUCTURA Y VALIDAD	PROYECTÓ ING. JULIA ZUÑIGA PEREZ
ING. CINTHIA PEREZ SOSA	

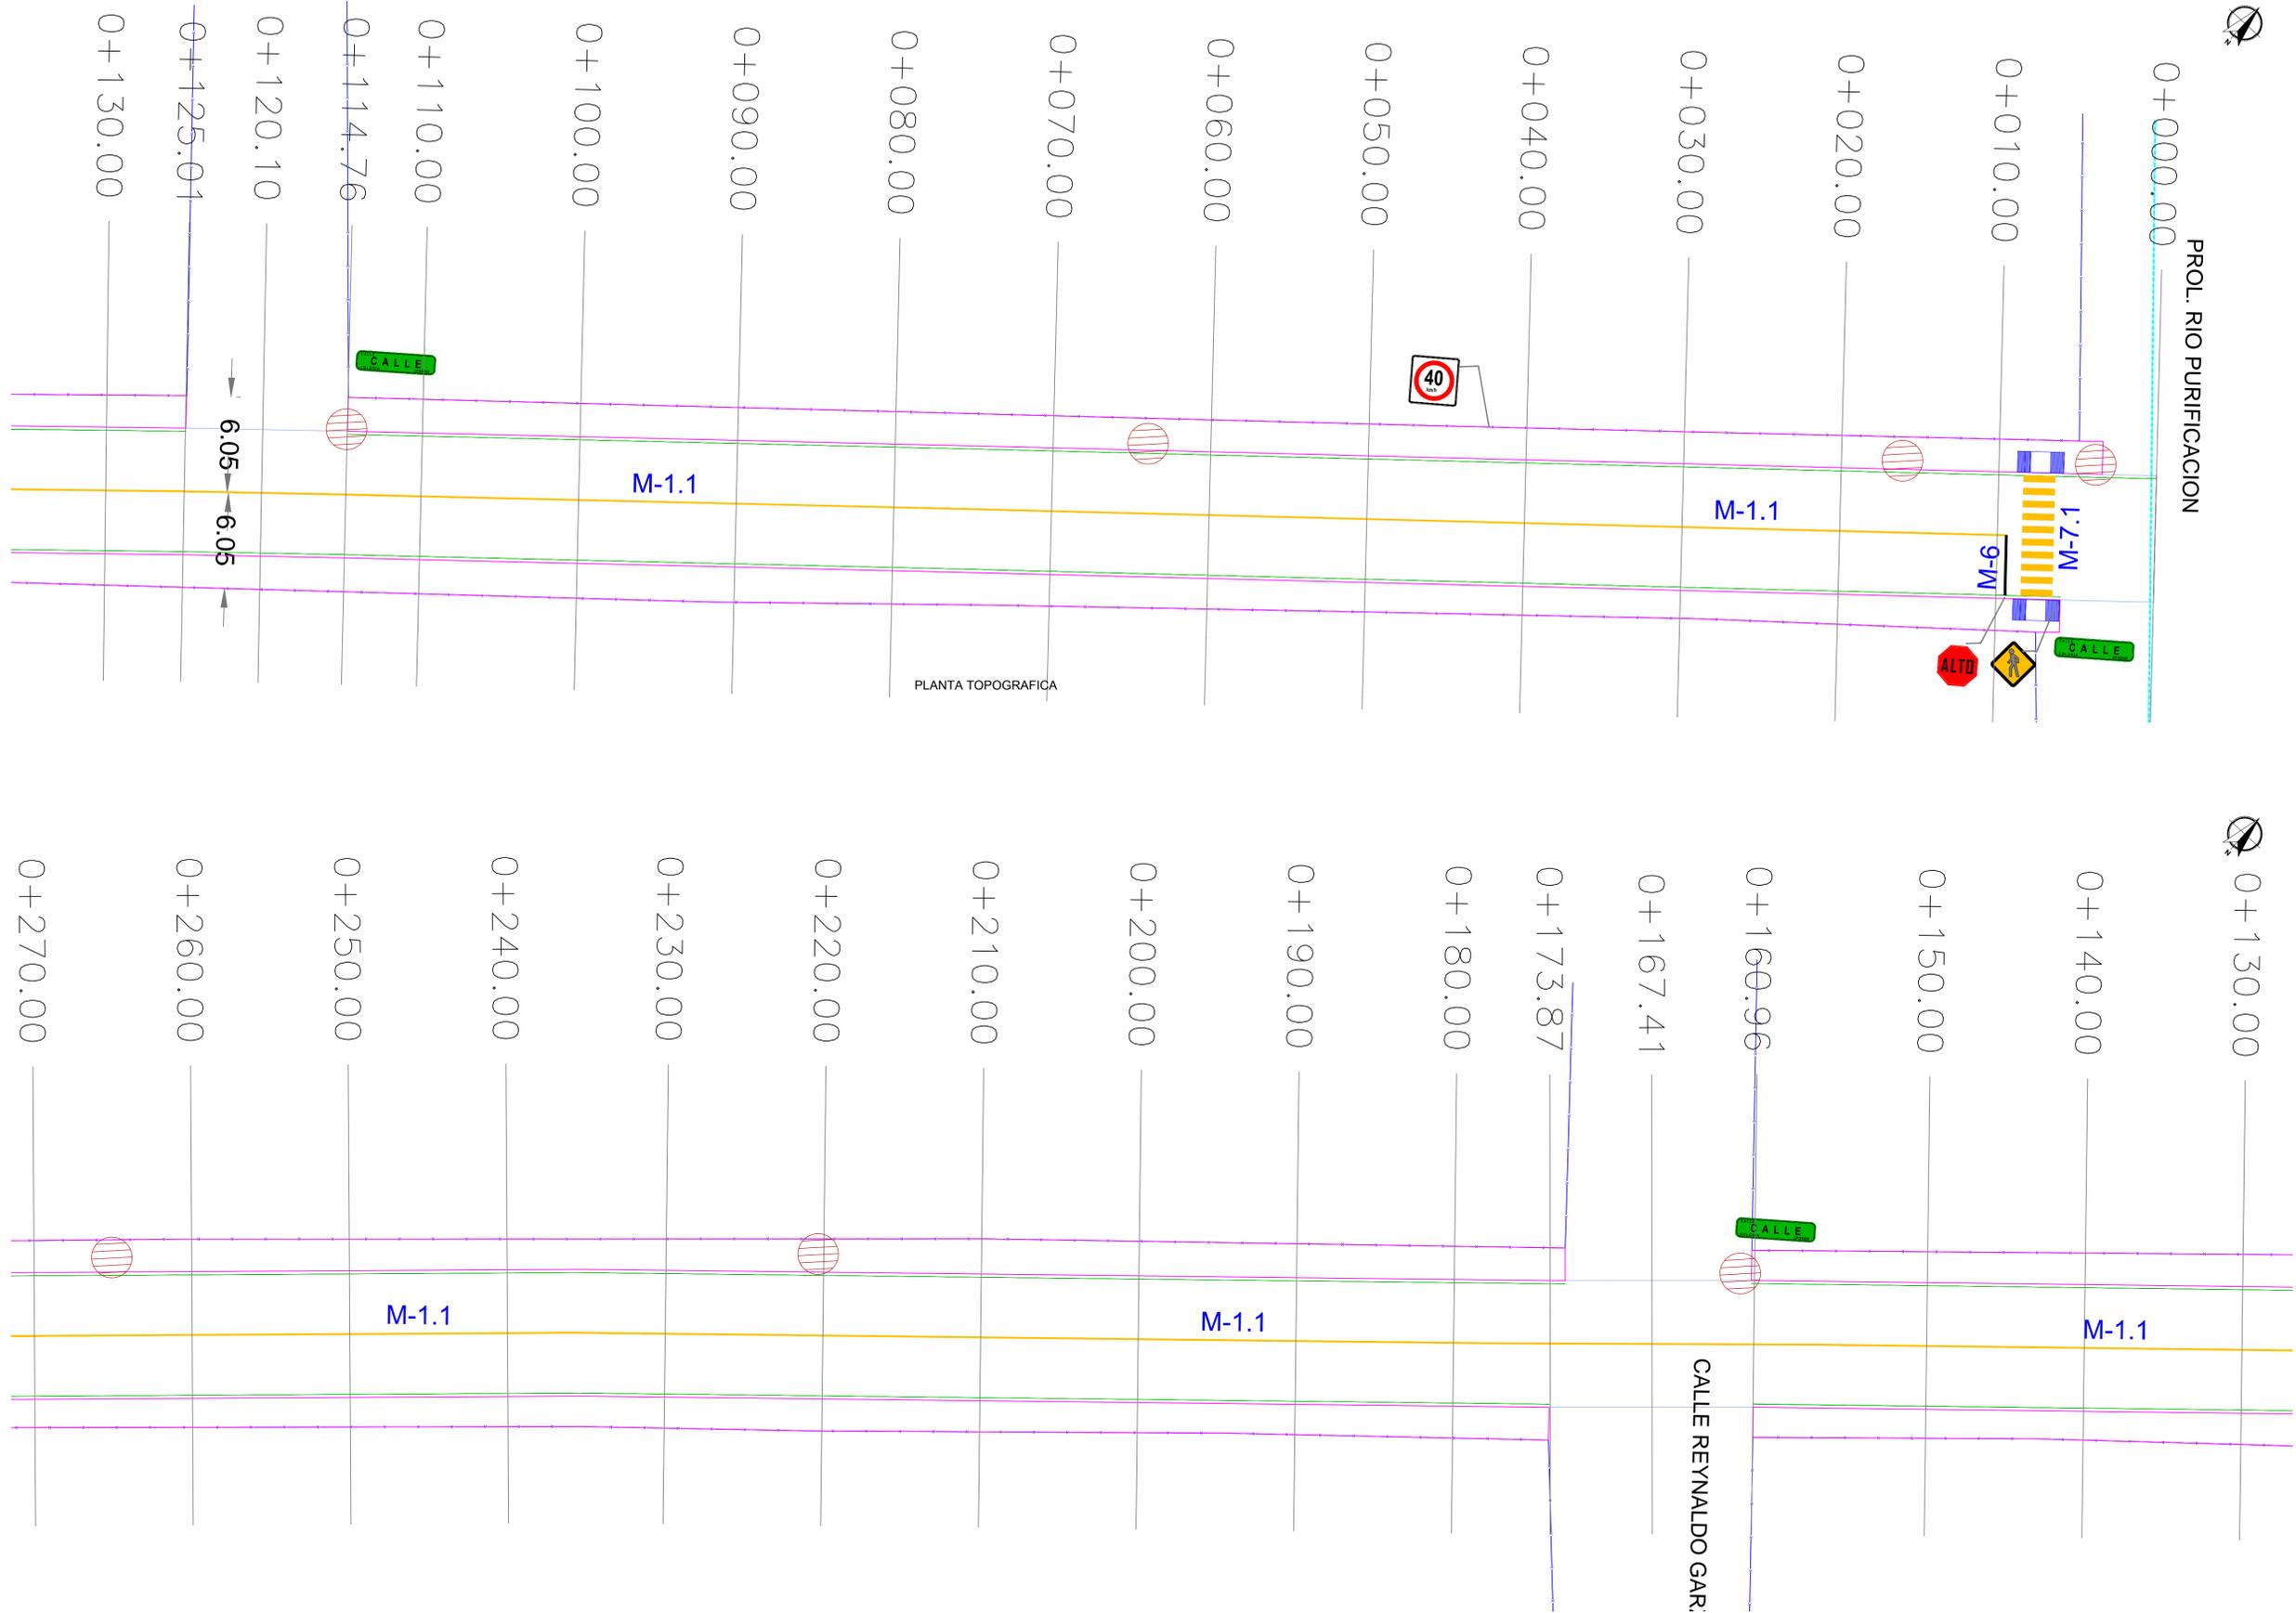

PLANTA TOPOGRAFICA

PLANTA TOPOGRAFICA ESC. S/N