

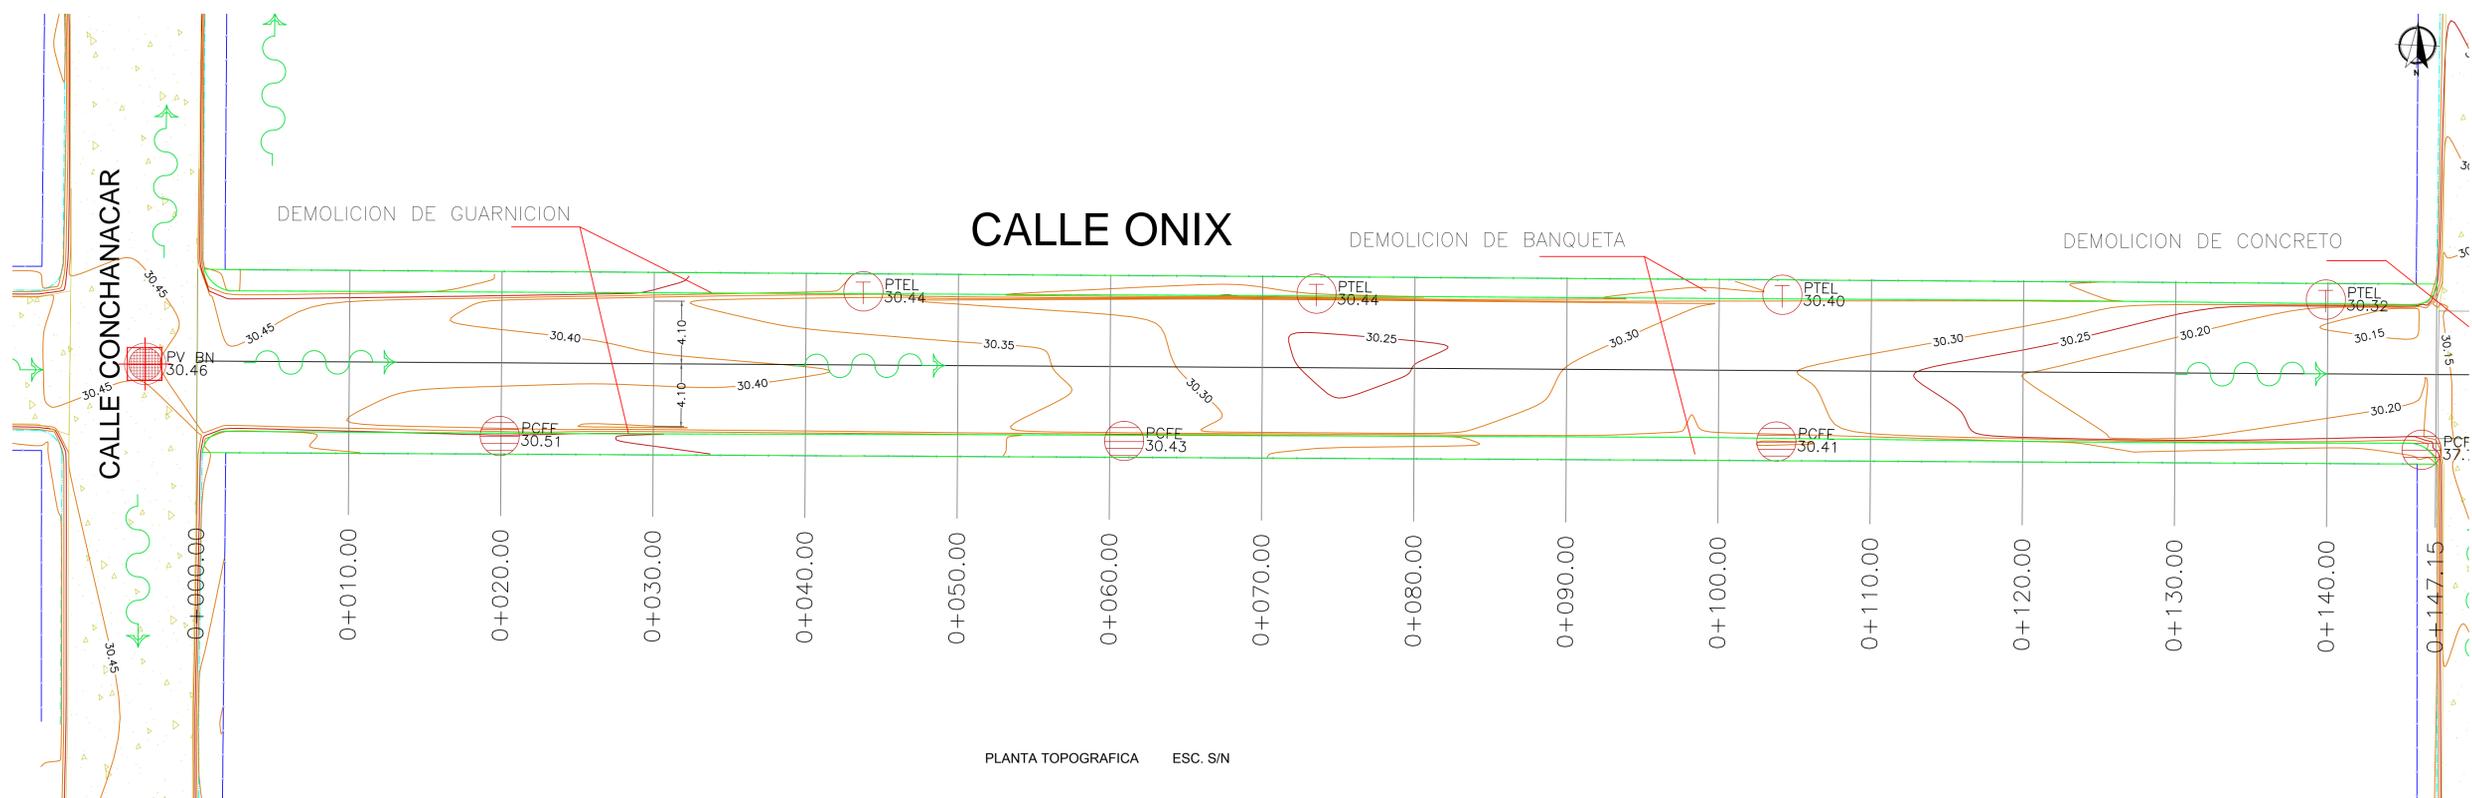


UBICACIÓN

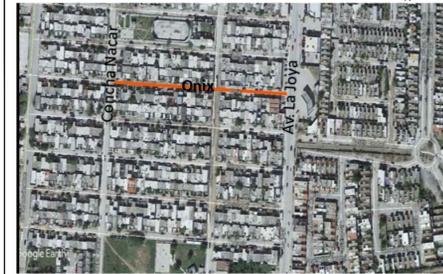

PLANTA TOPOGRAFICA ESC. S/N

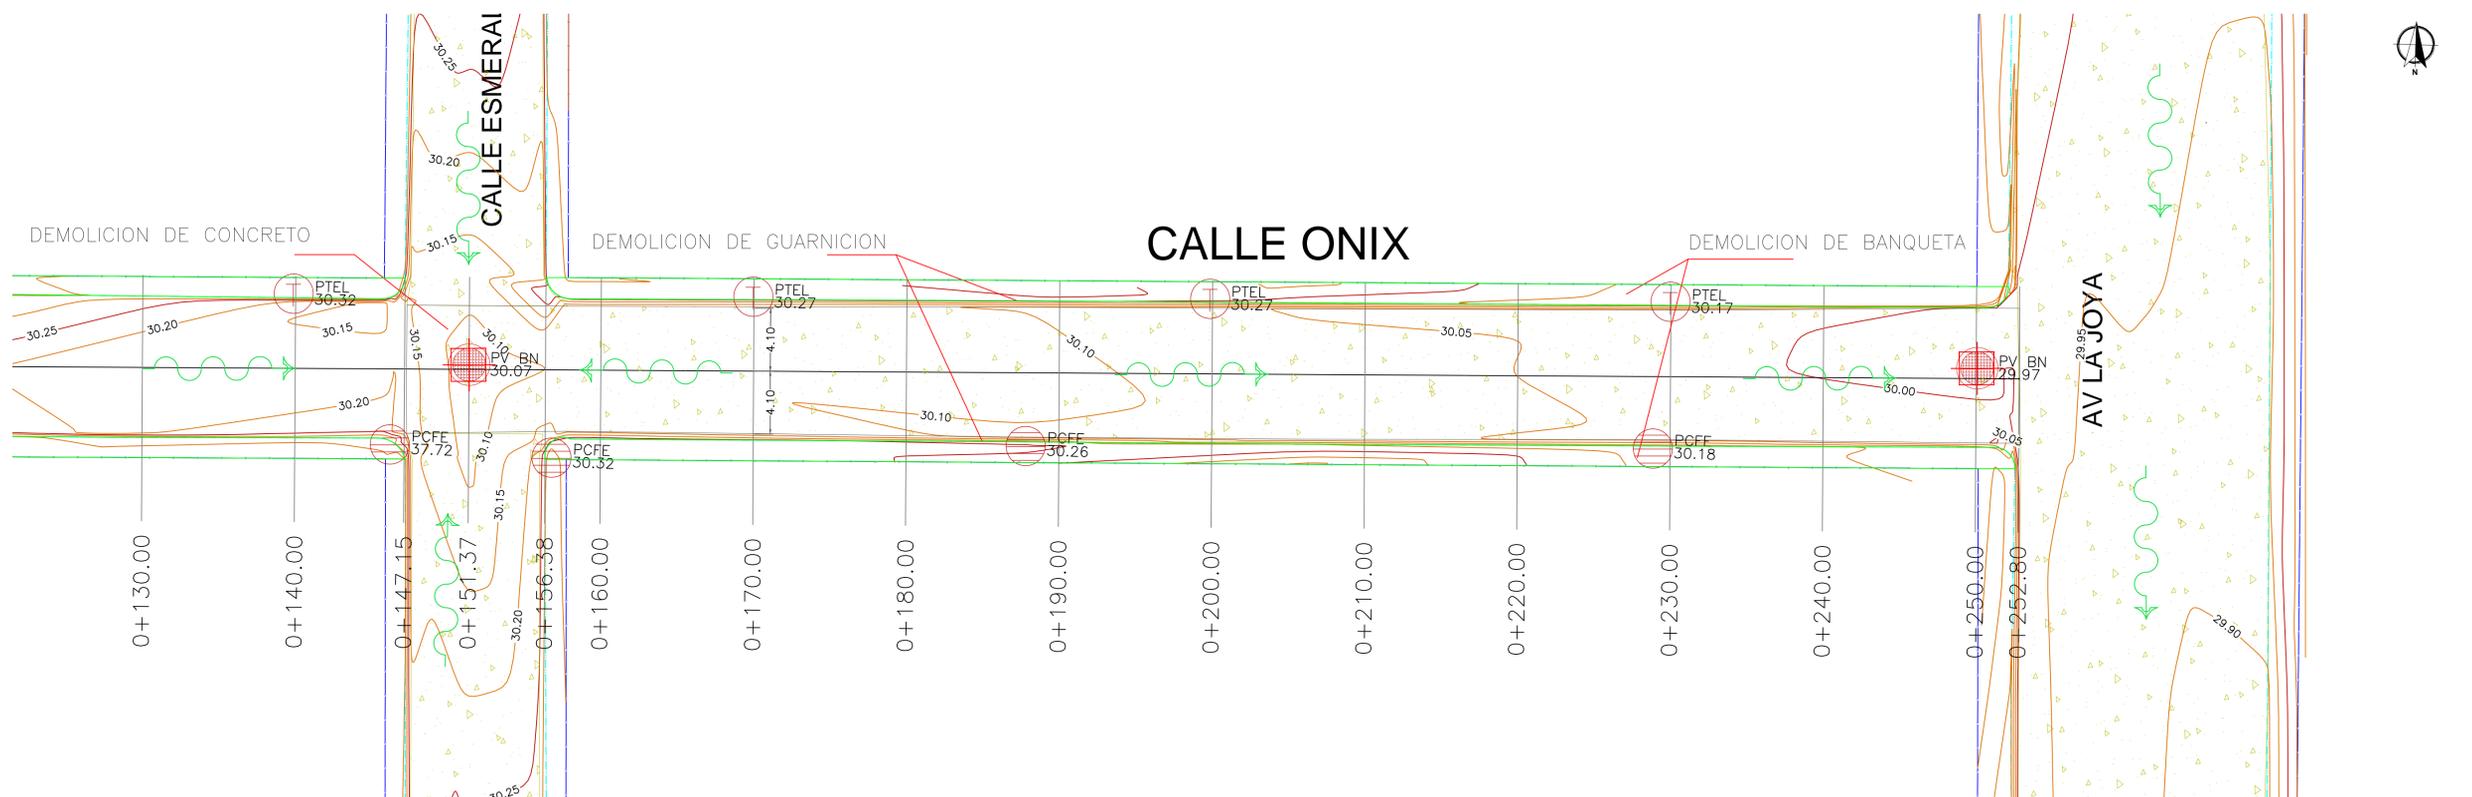

PLANTA TOPOGRAFICA ESC. S/N

SIMBOLOGIA

	PROYECTO PAVIMENTACION HIDRAULICA
	PAVIMENTO EXISTENTE CONCRETO
	PAVIMENTO EXISTENTE ASFALTO
	TERRACERIA
	PARAMENTO
	CORDON EXISTENTE
	ANDADOR PROPUUESTO
	CORDON PROPUUESTO
	BANCO DE NIVEL
	POSTE DE C.F.E.
	POSTE DE TELEFONO
	POZO DE VISITA
	ESTANCAO DE AGUA
	ESCURRIMIENTO NATURAL
	BANQUETA DE PROYECTO DE 8 CMs NUEVA



R. AYUNTAMIENTO DE REYNOSA, TAM.
SECRETARÍA DE OBRAS PÚBLICAS, DESARROLLO URBANO Y MEDIO AMBIENTE

OBRA: PAVIMENTACION HIDRAULICA DE LA CALLE ONIX	PLANO: TOP-001	FECHA: SEP / 2017
PLANO: TOPOGRAFICO	ESC: S/E	UBICACION: ENTRE CALLES , ENTRE CALLES CONCHA NACAR Y AV. LA JOYA FRACC. LA JOYA CIUDAD: REYNOSA, TAMAULIPAS

SECRETARIO DE OBRAS PÚBLICAS, DESARROLLO URBANO Y MEDIO AMBIENTE

ARQ. EDUARDO LÓPEZ ARIAS
SUB SECRETARIO DE OBRAS PÚBLICAS, Y CONSTRUCCIÓN

ING. LEOPOLDO RODRIGUEZ SARMIENTO

DIRECCION DE PROYECTOS:

ING. ERICK MOJICA CASTRO
JEFE DE INFRAESTRUCTURA Y VIALIDAD

PROYECTÓ

ING. CINTHIA PEREZ SOSA

ING. JULIA ZUÑIGA PEREZ