



UBICACIÓN

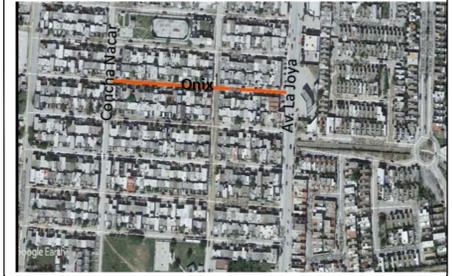

CALLE ONIX

CALLE CONCHANACAR

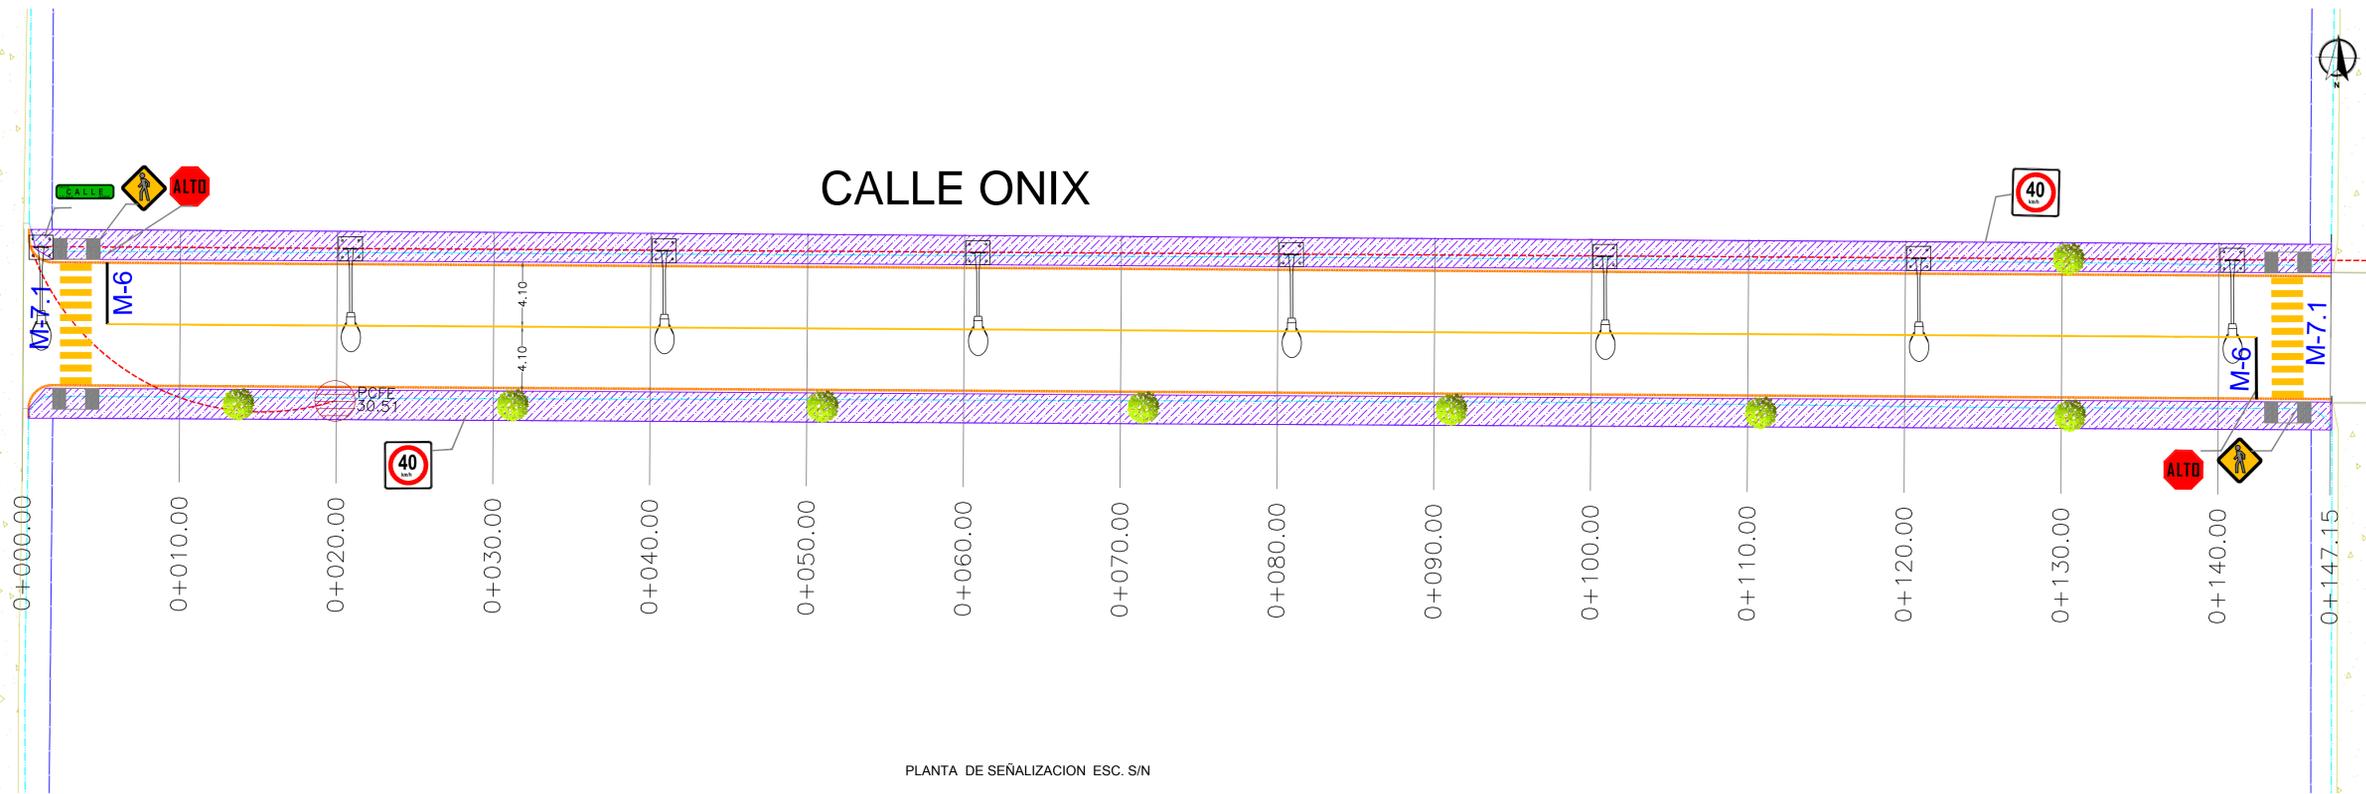


PLANTA DE SEÑALIZACION ESC. S/N

CALLE ESMEF

CALLE ONIX

AV LA JOYA

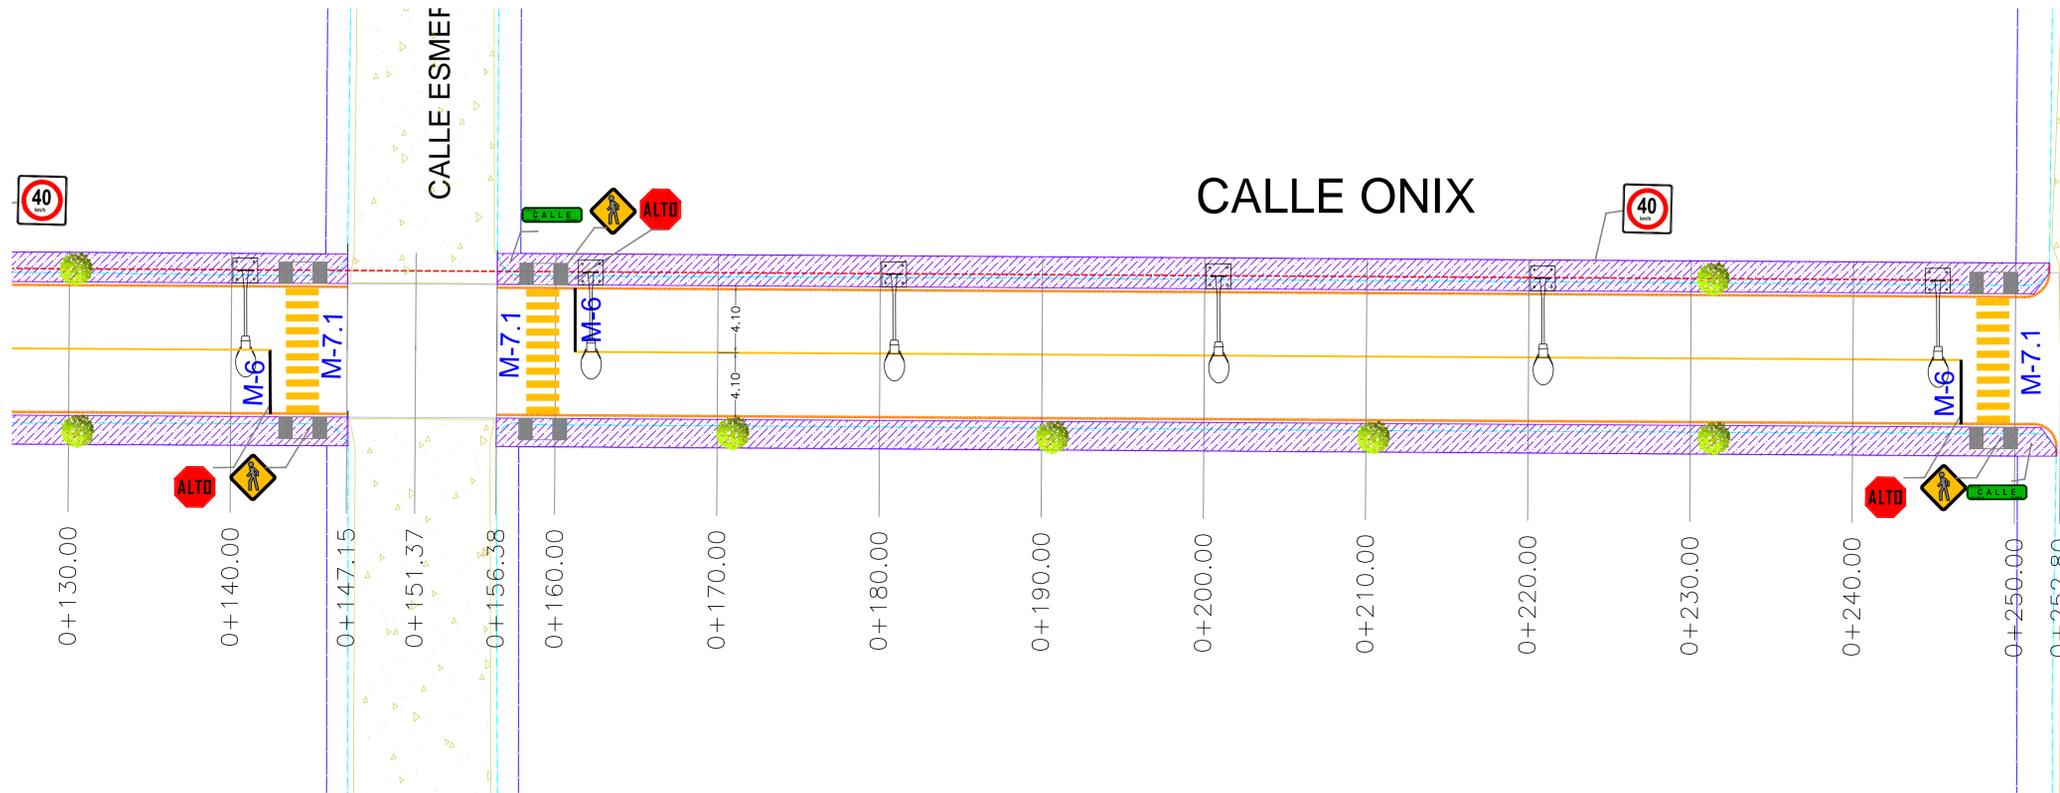

PLANTA SEÑALIZACION ESC. S/N

SIMBOLOGIA

M-6	RAYA DE ALTO LINEAS DE ALTO CON UN ANCHO VARIABLE, EL ANCHO DE LINEA DE 0.30 M CON PINTURA REFLECTIVA EN COLOR BLANCA.
M-7.1	RAYA PARA CRUCE DE PEATONES (VALIDADES PRIMARIAS) LINEAS PARA CRUCE DE PEATONES (VALIDADES PRIMARIAS) EL ANCHO DE LINEA DE 0.30 M CON UN ANCHO VARIABLE Y SEPARACION DE 0.40 M CON PINTURA REFLECTIVA EN COLOR AMARILLO.
M-1.1	RAYA SEPARADORA DE SENTIDOS DE CIRCULACION RAYA CON PINTURA REFLECTIVA PARA SEPARACION DE CARRETERAS CON ANCHO DE LINEA DE 0.30 M CON PINTURA REFLECTIVA EN COLOR AMARILLO Y TEMPERATURA DE 0.30 M CON PINTURA REFLECTIVA EN COLOR AMARILLO.

SIMBOLOGIA SEÑALIZACION

	SEÑALIZACION DE CALLE
	SEÑAL DE ALTO
	LIMITE DE VELOCIDAD
	CRUCE DE PEATON
	LUMINARIA EXISTENTE
	JUNION PROPUESTA

SIMBOLOGIA LUMINARIA

	LUMINARIA PROPUESTA
	CANALIZACION SUBTERRANEA
	REGISTRO ELECTRICO
	ACOMETIDA ELECTRICA