
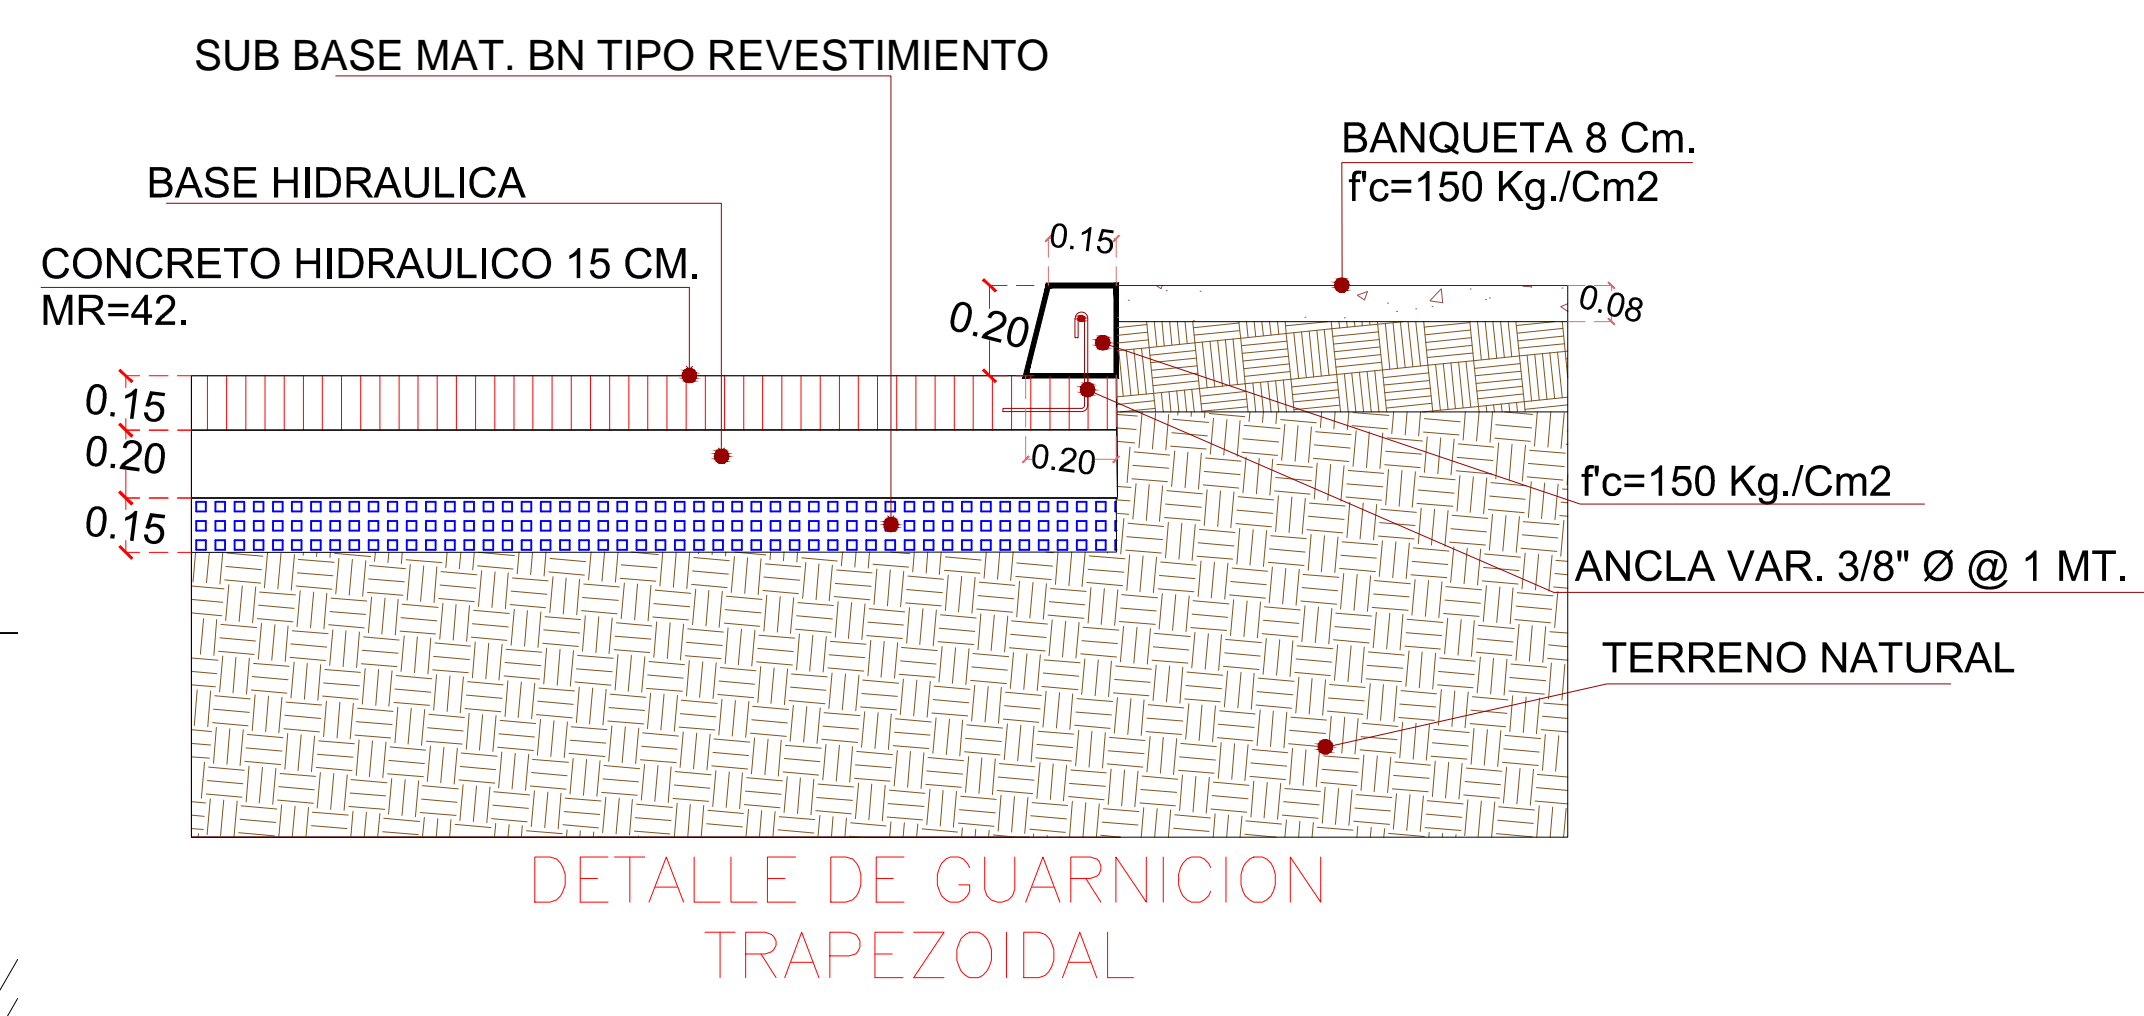
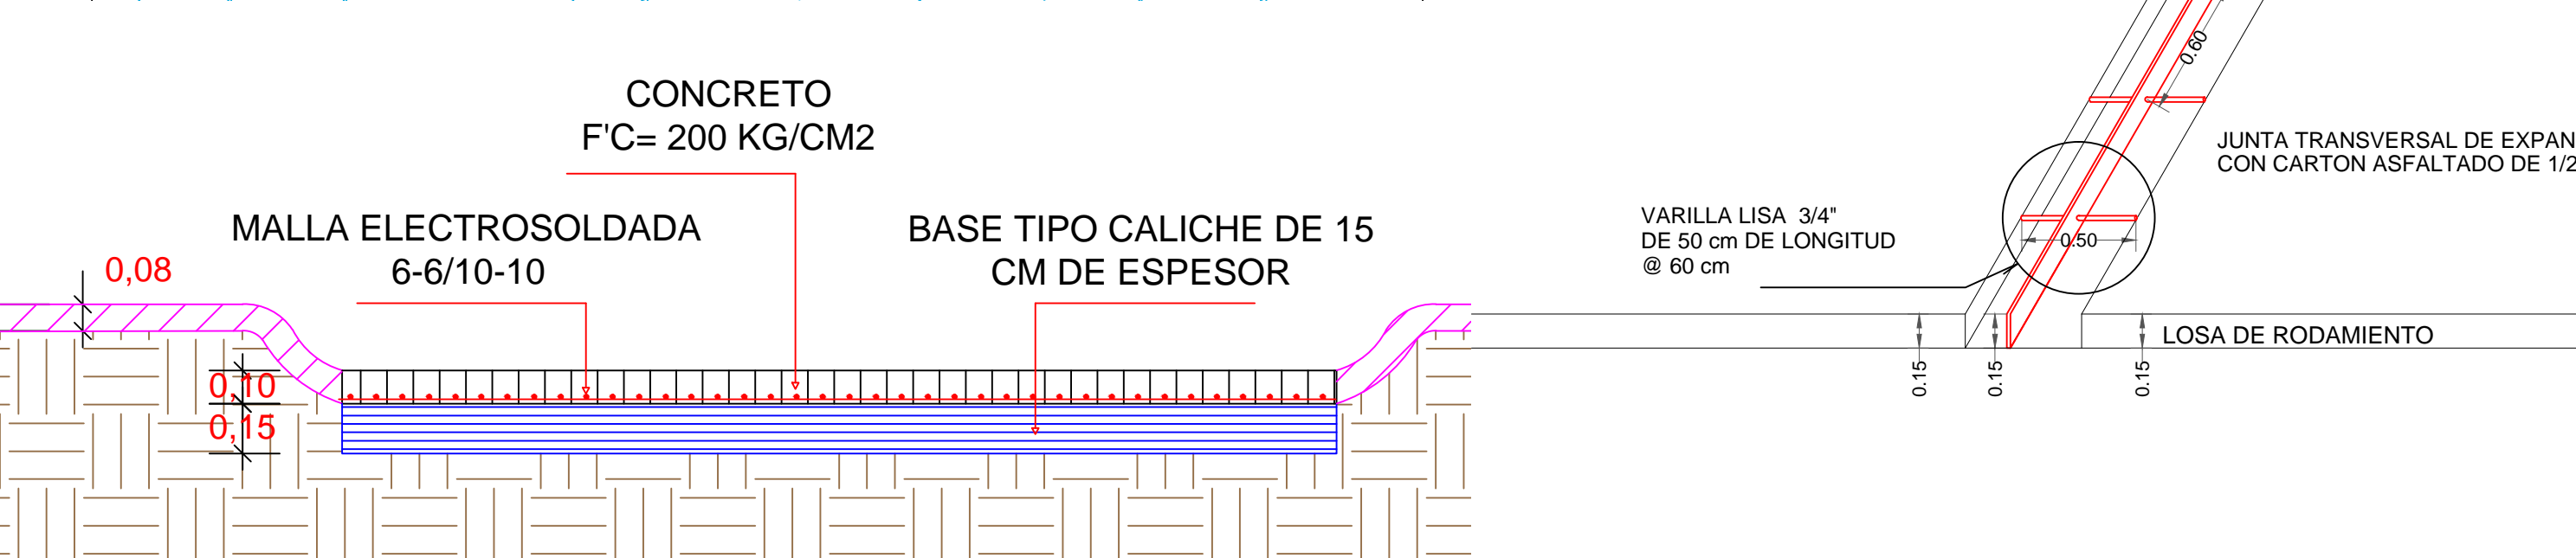
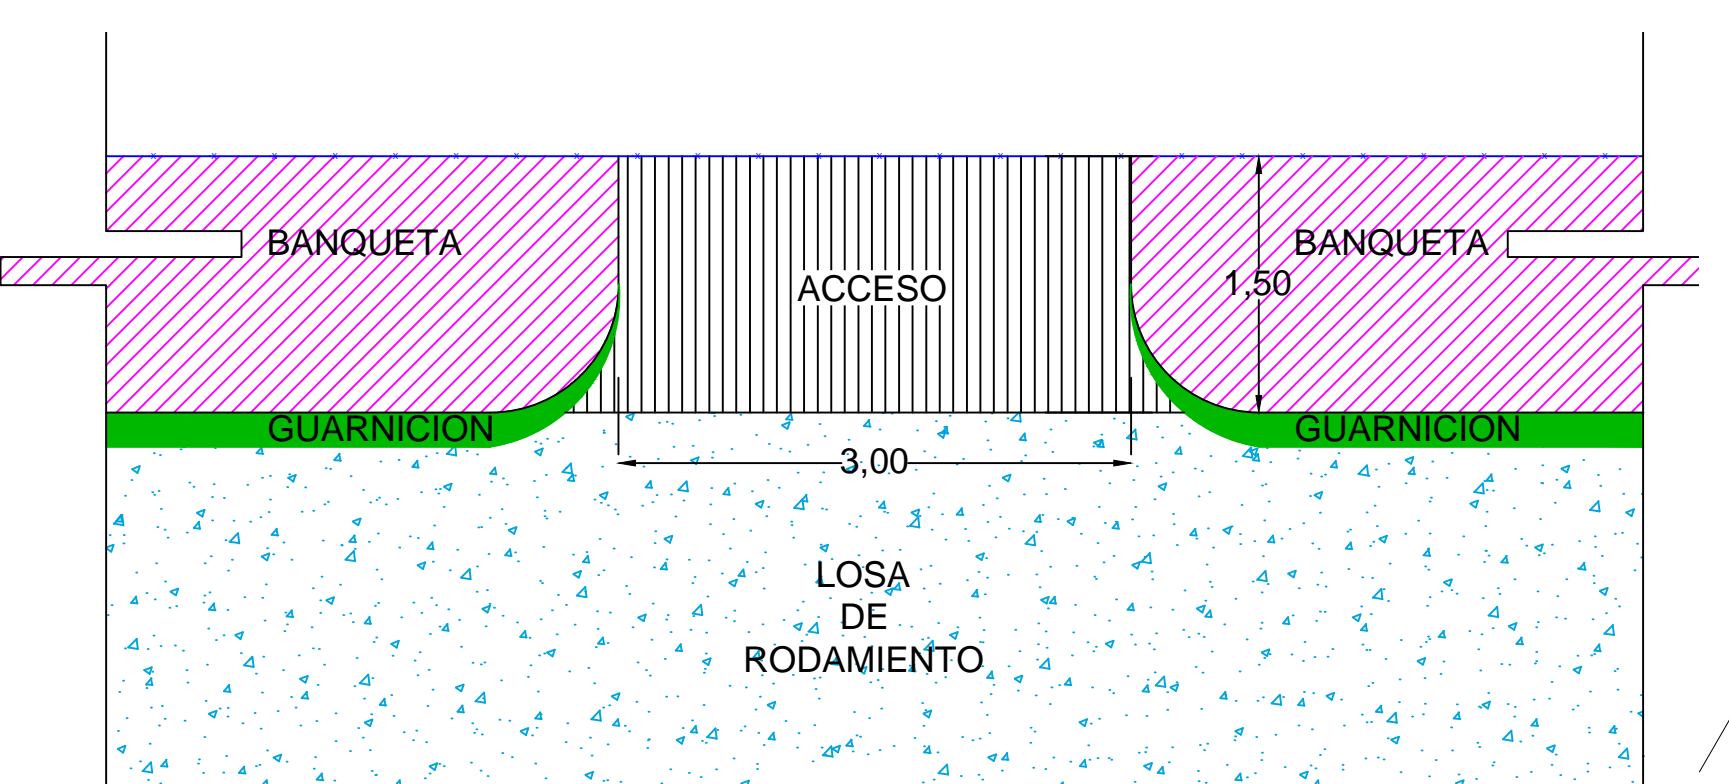
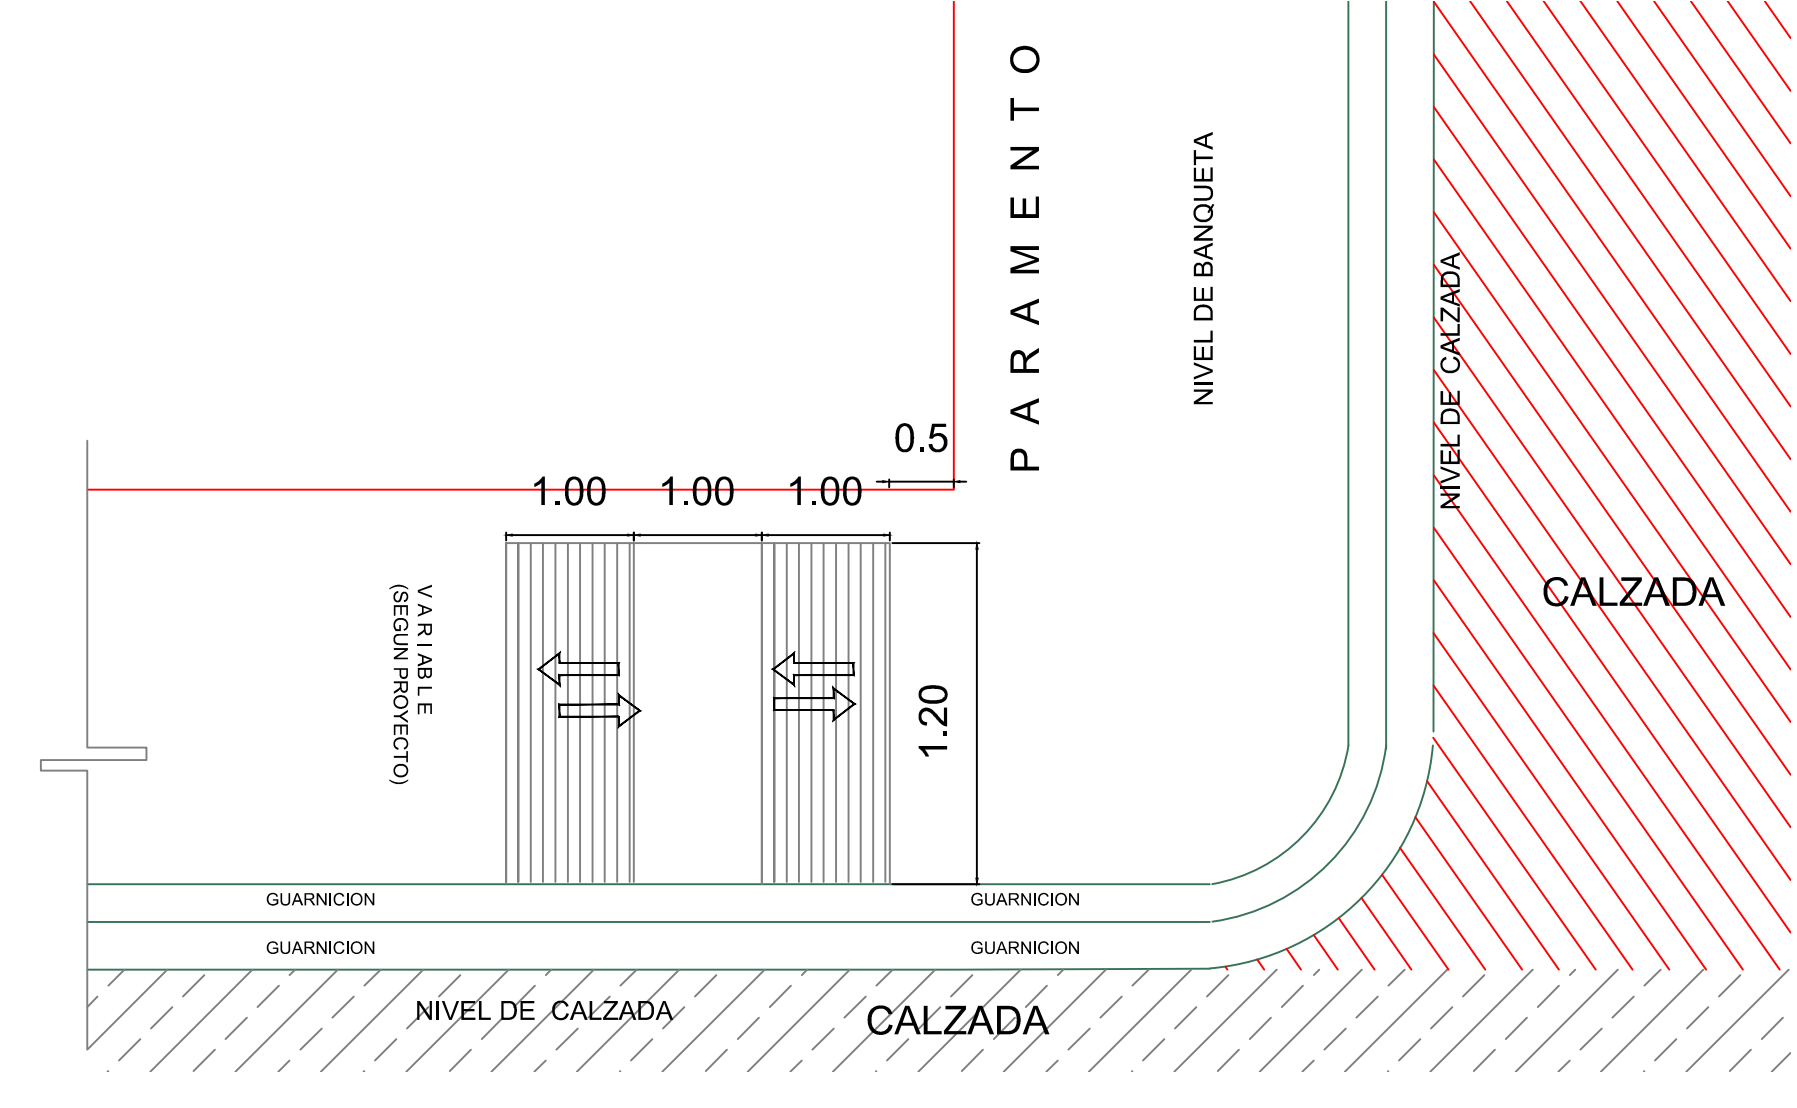
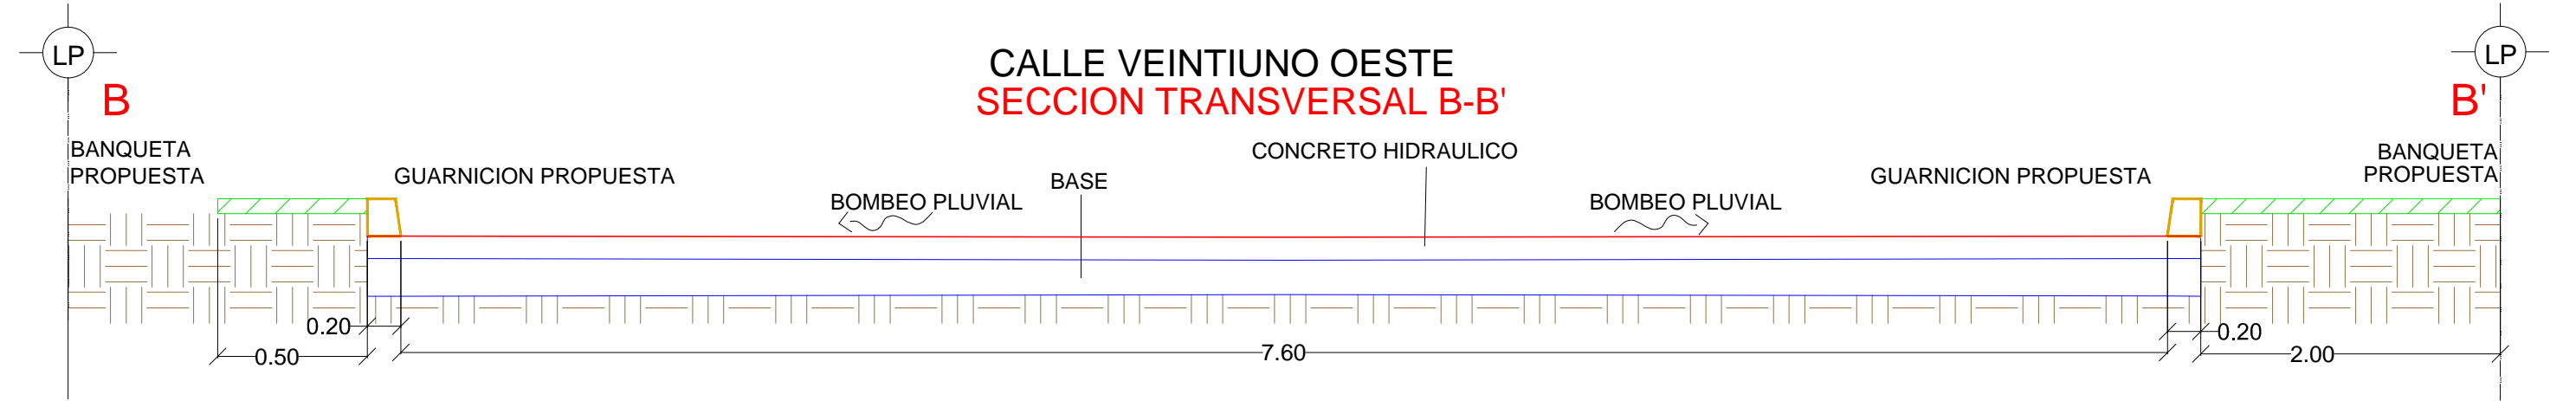
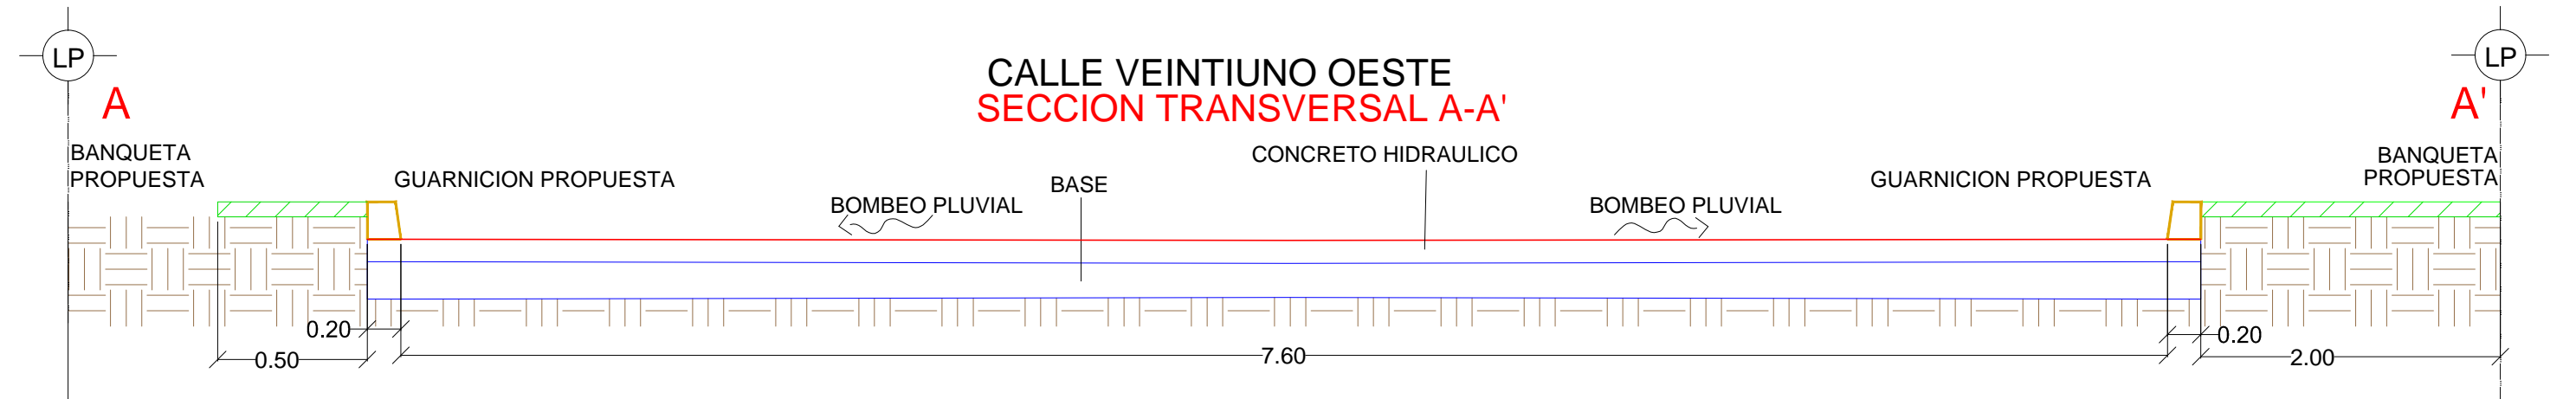
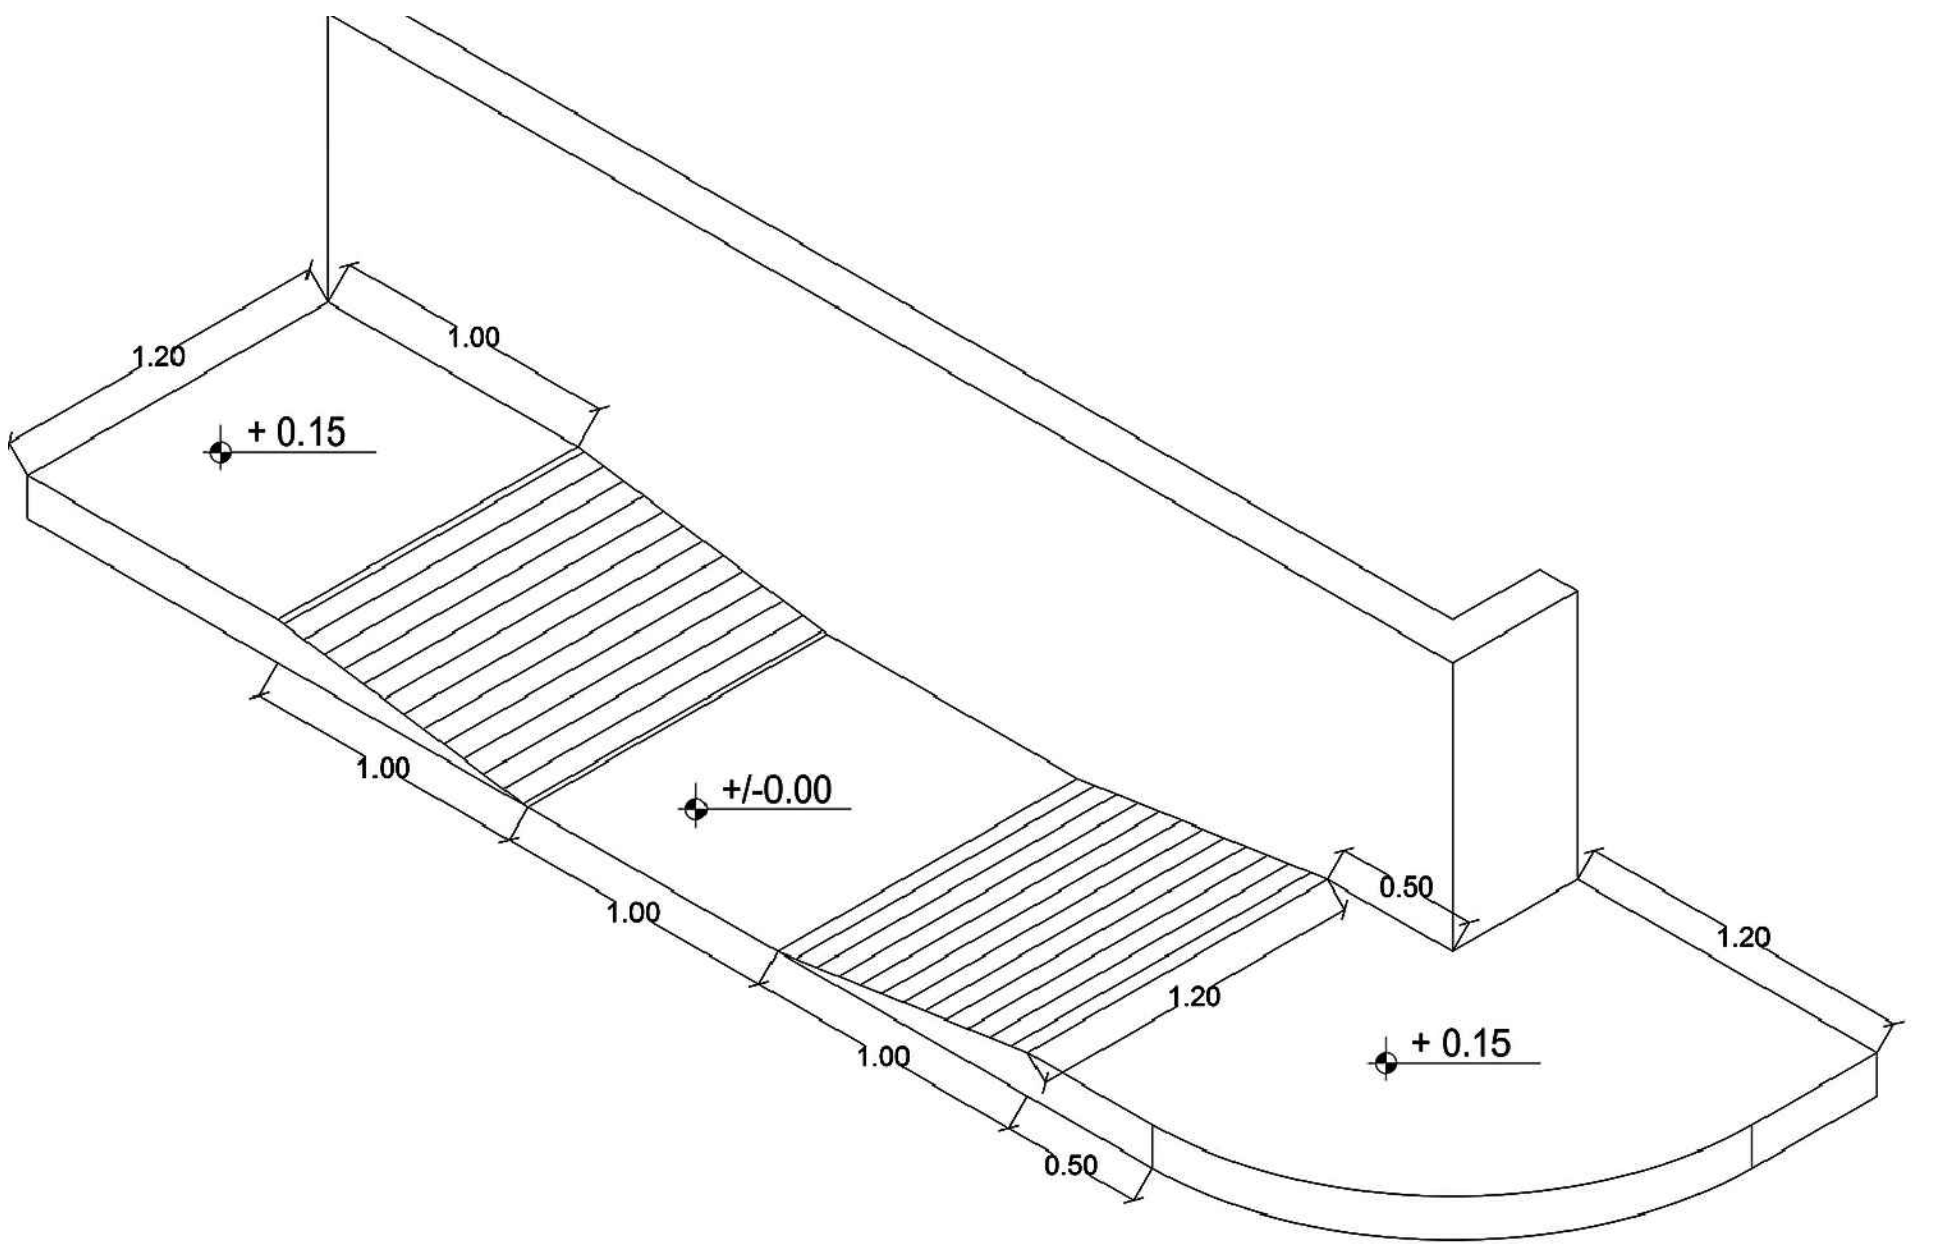
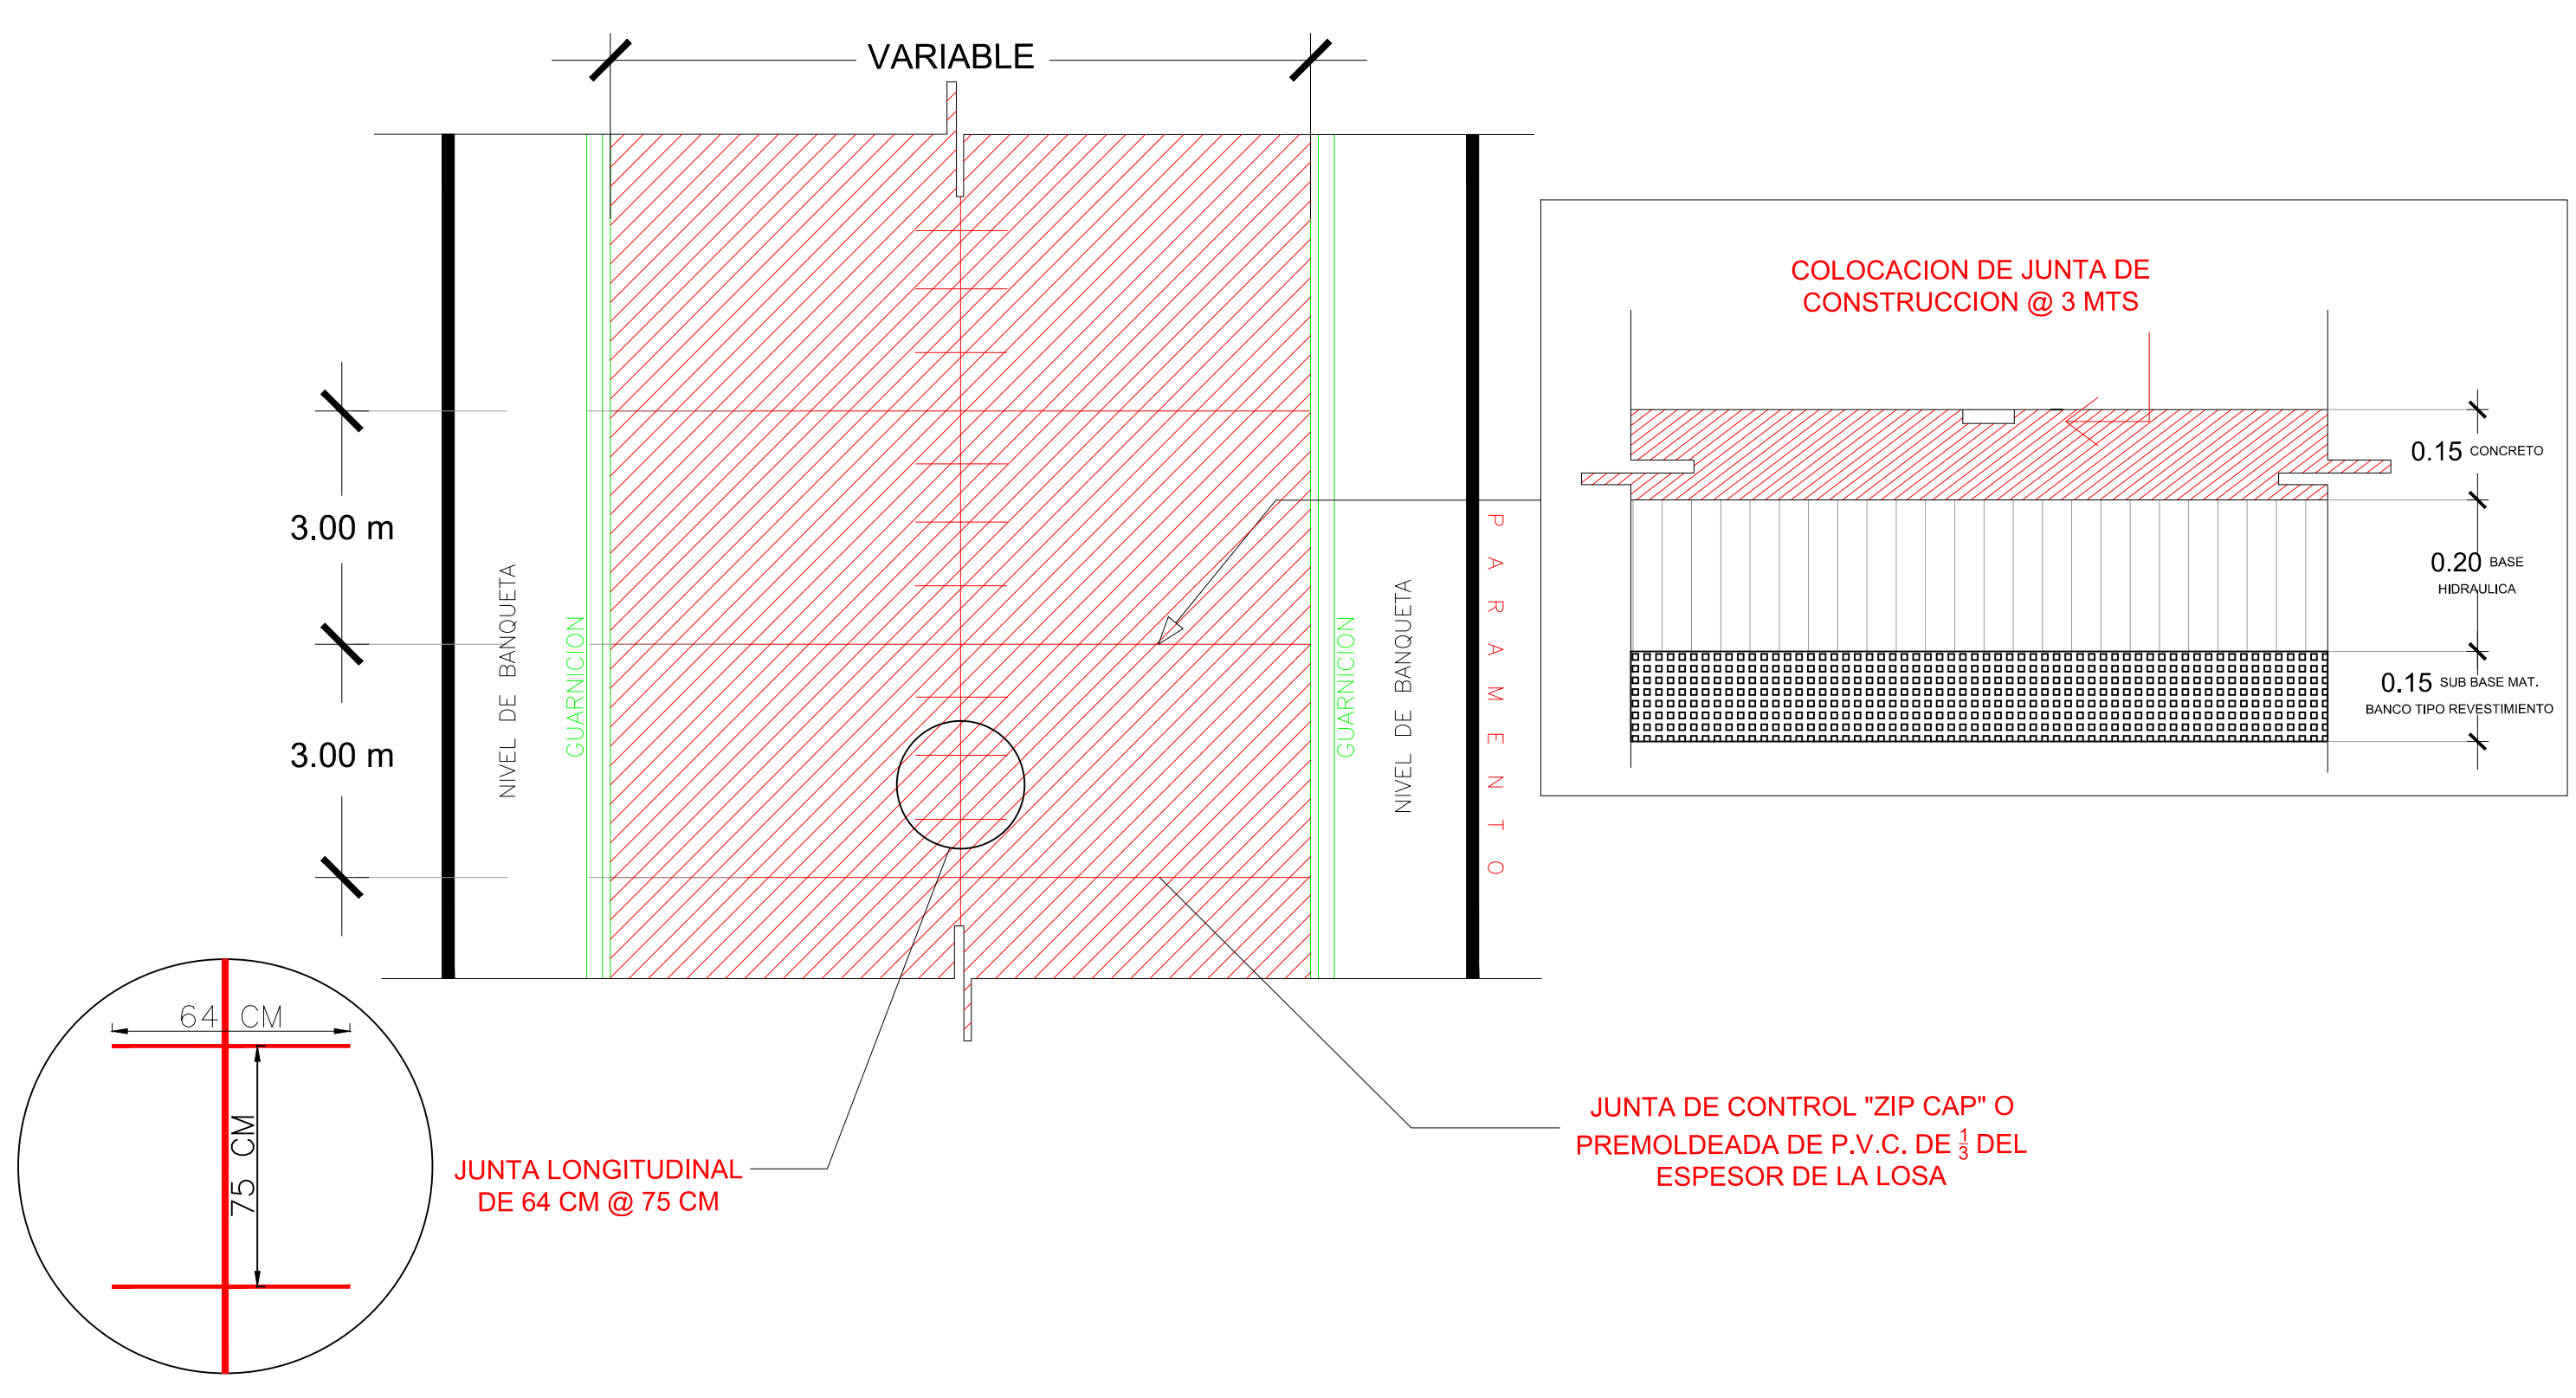


UBICACIÓN

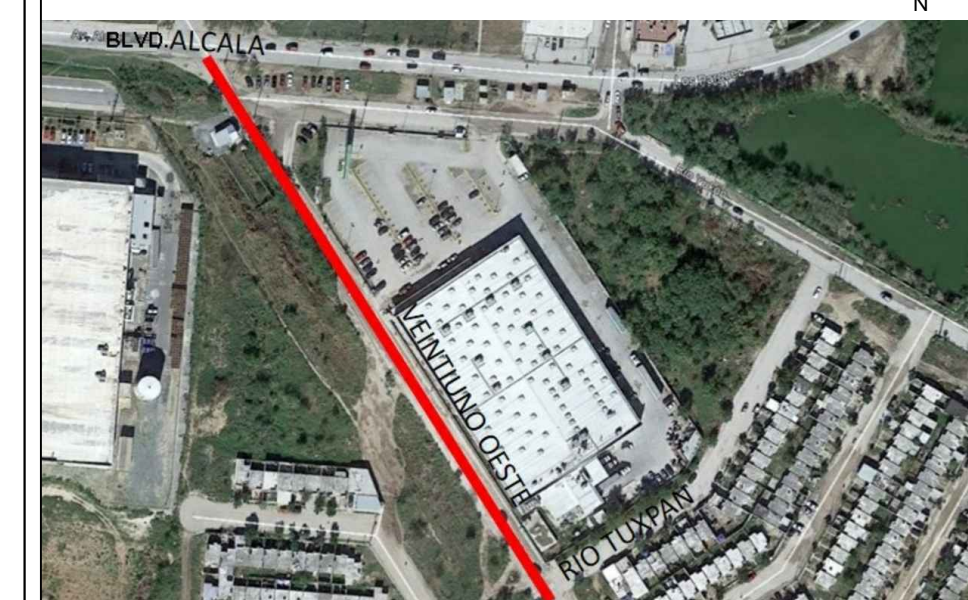

R. AYUNTAMIENTO DE REYNOSA, TAM.
SECRETARÍA DE OBRAS PÚBLICAS, DESARROLLO URBANO Y MEDIO AMBIENTE

OBRA: PAVIMENTACION HIDRAULICA DE LA CALLE VEINTIUNO OESTE	PLANO: GEO-002	FECHA: SEPTIEMBRE 2017
PLANO: GEOMETRICO	ESC: S/E	UBICACION: ENTRE BLVD. ALCALA Y CALLE RIO TUXPAN COLONIA: FRACC. BALCONES DE ALCALA CIUDAD: REYNOSA

SECRETARIO DE OBRAS PÚBLICAS, DESARROLLO URBANO Y MEDIO AMBIENTE

ARQ. EDUARDO LÓPEZ ARIAS
SUB SECRETARIO DE OBRAS PÚBLICAS, Y CONSTRUCCIÓN

ING. LEOPOLDO RODRIGUEZ SARMIENTO

DIRECCION DE PROYECTOS:

ING. ERICK MOJICA CASTRO

JEFE DE INFRAESTRUCTURA Y VIALIDAD

PROYECTÓ

ING. CINTHIA PEREZ SOSA

ING. CINTHIA PEREZ SOSA

DETALLE DE ACCESO A COCHERA