


UBICACIÓN

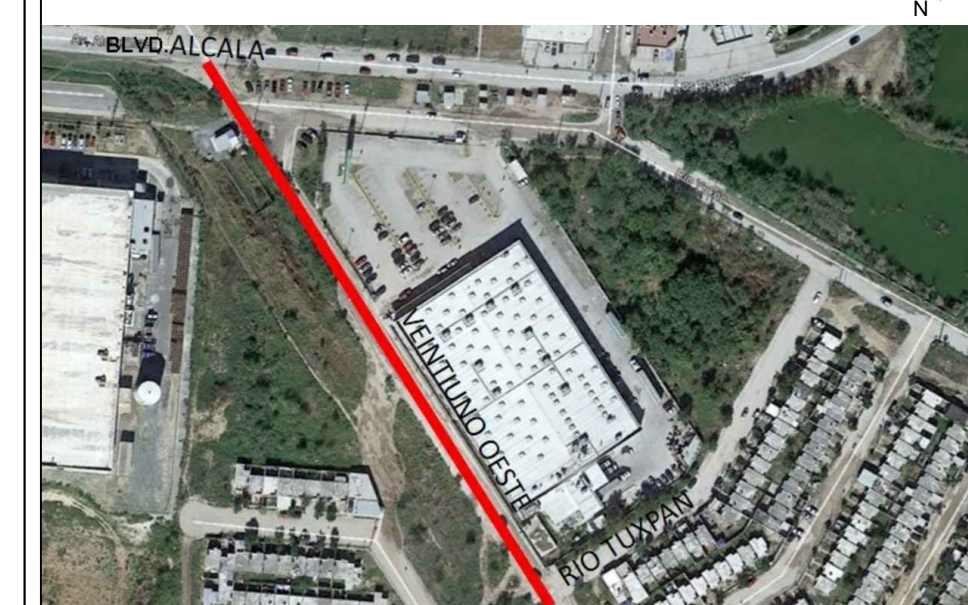

SIMBOLOGIA

	TERRENO NATURAL
	RASANTE DE PROYECTO



R. AYUNTAMIENTO DE REYNOSA, TAM.  
SECRETARÍA DE OBRAS PÚBLICAS, DESARROLLO URBANO Y MEDIO AMBIENTE

OBRA: PAVIMENTACION HIDRAULICA DE LA CALLE <b>VEINTIUNO OESTE</b>	PLANO: <b>PER-001</b>	FECHA: <b>SEPTIEMBRE 2017</b>
PLANO: <b>PERFIL DE PROYECTO</b>	ESC: S/E	UBICACION: ENTRE BLVD. ALCALA Y CALLE RIO TUXPAN COLONIA: FRACC. BALCONES DE ALCALA CIUDAD: REYNOSA

SECRETARIO DE OBRAS PÚBLICAS,  
DESARROLLO URBANO Y MEDIO AMBIENTE

ARQ. EDUARDO LÓPEZ ARIAS  
SUB SECRETARIO DE OBRAS  
PÚBLICAS, Y CONSTRUCCIÓN

ING. LEOPOLDO RODRIGUEZ SARMIENTO

DIRECCION DE PROYECTOS:


ING. ERICK MOJICA CASTRO

JEFE DE INFRAESTRUCTURA Y  
VIALIDAD

PROYECTÓ

ING. CINTHIA PEREZ SOSA

ING. CINTHIA PEREZ SOSA

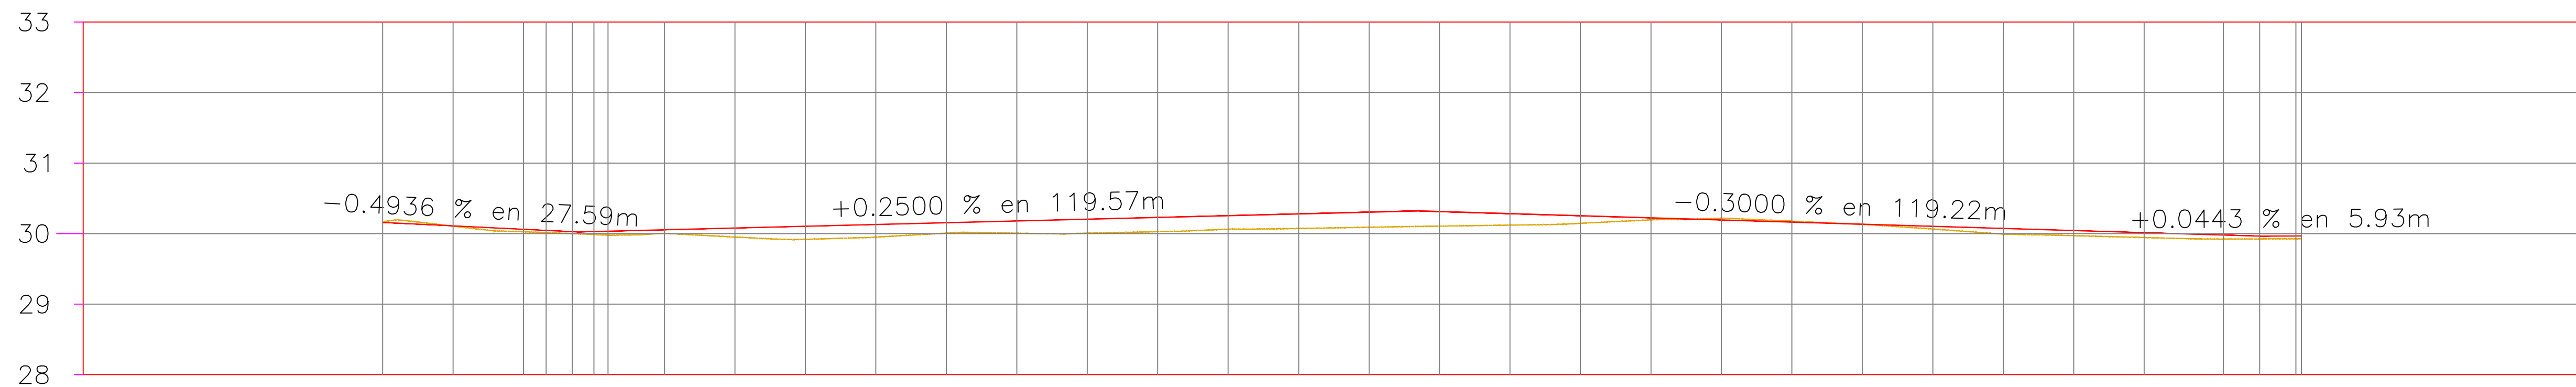

ELEVACION	SUBRASANTE	ESPESOR		VOLUMEN		ORDENADAS DE LA CURVA MASA	FACTOR DE COMPACTACION	FACTOR DE ABUNDAMIENTO	TIPO DE MATERIAL
		TERRAPLEN	CORTE	TERRAPLEN	CORTE				
0+000.00	30.16	0.00	0.00	0.00	0.00	10,000			
0+010.00	30.11	0.00	43.84	0.71	43.84	10,043			
0+020.00	30.06	0.04	41.20	1.42	41.20	10,083			
0+023.21	30.04	0.03	12.72	0.81	12.72	10,095			
0+030.00	30.03	0.03	14.82	1.05	14.82	10,109			
0+036.92	30.03	0.04	17.75	0.95	17.75	10,129			
0+039.98	30.03	0.04	17.75	0.95	17.75	10,129			
0+040.00	30.05	0.05	31.31	0.35	31.31	10,158			
0+050.00	30.08	0.13	37.51	0.69	37.51	10,195			
0+060.00	30.10	0.19	34.05	1.23	34.05	10,228			
0+070.00	30.13	0.18	32.20	1.21	32.20	10,259			
0+080.00	30.15	0.15	31.87	2.07	31.87	10,288			
0+090.00	30.18	0.17	31.31	3.14	31.31	10,317			
0+100.00	30.20	0.20	31.49	3.59	31.49	10,344			
0+110.00	30.23	0.20	32.09	3.80	32.09	10,373			
0+120.00	30.25	0.19	31.07	3.64	31.07	10,400			
0+130.00	30.28	0.21	29.09	3.85	29.09	10,425			
0+140.00	30.30	0.21	27.62	4.27	27.62	10,449			
0+150.00	30.31	0.21	27.78	4.20	27.78	10,472			
0+160.00	30.28	0.16	30.41	3.35	30.41	10,499			
0+170.00	30.25	0.11	34.78	1.90	34.78	10,532			
0+180.00	30.22	0.03	39.66	0.92	39.66	10,571			
0+190.00	30.22	0.02	43.77	0.41	43.77	10,614			
0+200.00	30.18	0.01	44.83	0.52	44.83	10,659			
0+210.00	30.13	0.00	43.38	1.32	43.38	10,701			
0+220.00	30.10	0.04	40.96	2.20	40.96	10,740			
0+230.00	29.99	0.08	38.12	2.86	38.12	10,775			
0+240.00	29.97	0.07	37.11	3.12	37.11	10,809			
0+250.00	29.94	0.07	37.64	3.33	37.64	10,843			
0+261.24	29.92	0.06	42.73	4.26	42.73	10,882			
0+266.38	29.92	0.04	19.96	1.97	19.96	10,900			
0+271.50	29.93	0.04	20.28	0.22	20.28	10,918			

PERFIL DE PROYECTO ESC. S/N

**PERFIL CALLE 21 OESTE**  
ESCALA HORIZONTAL 1 : 1000  
ESCALA VERTICAL 1 : 100