

SIMBOLOGIA	
	TERRENO NATURAL
	RASANTE DE PROYECTO



R. AYUNTAMIENTO DE REYNOSA, TAM.
SECRETARÍA DE OBRAS PÚBLICAS, DESARROLLO URBANO Y MEDIO AMBIENTE

OBRA: PAVIMENTACIÓN HIDRAULICA DE LA CALLE **GENERAL RODRIGUEZ** PLANO: **PER-001** FECHA: AGOSTO 2017

PLANO: PERFIL DE PROYECTO ESC: S/E UBICACION: ENTRE CARRETERA RIO BRAVO A CALLE PICO DEL POTOSI COLONIA: ALMAGUER CIUDAD: REYNOSA

SECRETARIO DE OBRAS PÚBLICAS, DESARROLLO URBANO Y MEDIO AMBIENTE

ARQ. EDUARDO LÓPEZ ARIAS
SUB SECRETARIO DE OBRAS PÚBLICAS, Y CONSTRUCCIÓN

ING. LEOPOLDO RODRIGUEZ SARMIENTO


DIRECCION DE PROYECTOS:

ING. ERICK MOJICA CASTRO


JEFE DE INFRAESTRUCTURA Y VIALIDAD PROYECTÓ

ING. CINTHIA PEREZ SOSA

ING. CINTHIA PEREZ SOSA

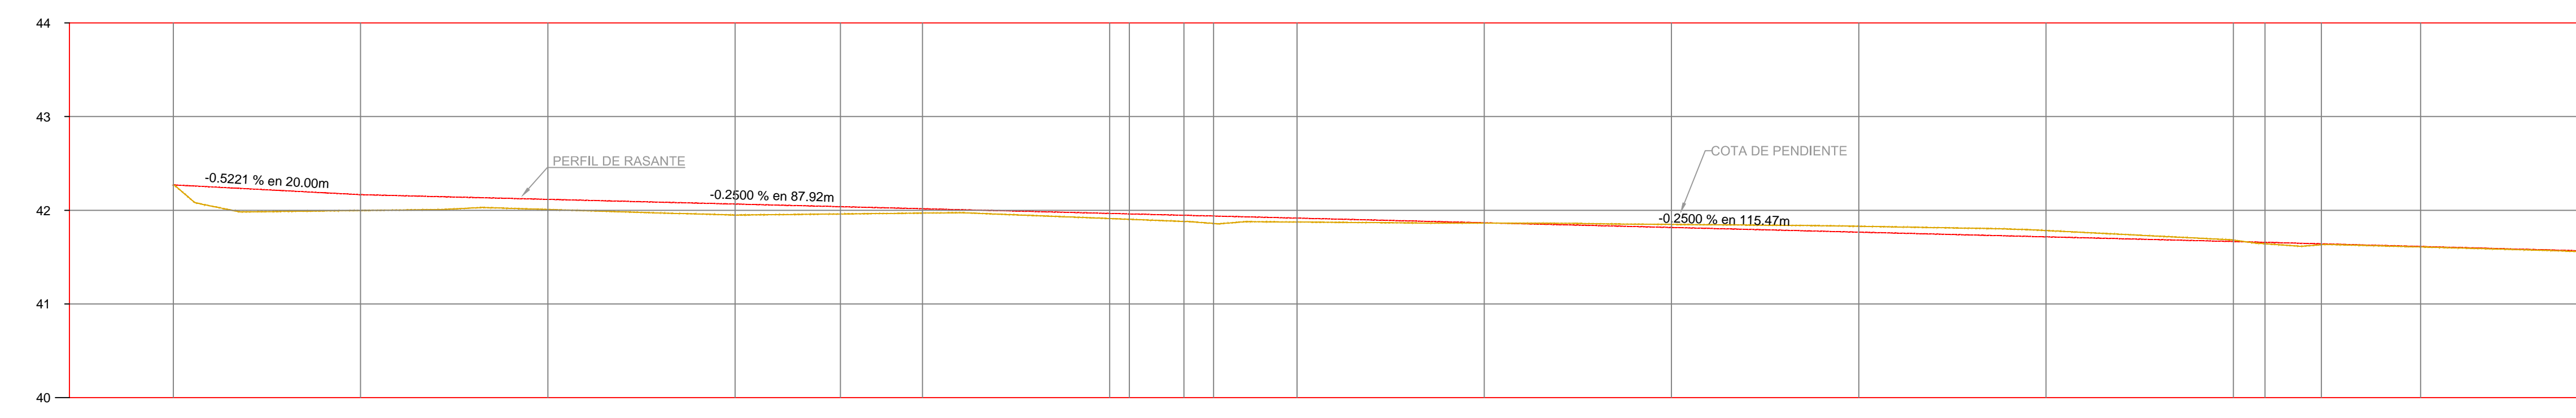

ELEVACION	ESPESOR		VOLUMEN		ORDENADAS DE LA CURVA MASA	FACTOR DE ABUNDAMIENTO	FACTOR DE COMPACTACION	TIPO DE MATERIAL
	RASANTE	TERRENO	TERRAPLEN	CORTE				
42.27	42.27	42.27	0.00	0.00	0+000.00	10.000		
42.00	42.17	42.17	0.17	58.57	0+020.00	10.056		
42.01	42.12	42.12	0.11	54.80	0+040.00	10.106		
41.95	42.07	42.07	0.12	61.20	0+060.00	10.164		
41.96	42.04	42.04	0.08	35.80	0+071.24	10.198		
41.97	42.02	42.02	0.05	28.76	0+080.00	10.226		
41.91	41.97	41.97	0.05	66.27	0+100.00	10.288		
41.90	41.96	41.96	0.06	6.87	0+102.09	10.246		
41.88	41.95	41.95	0.07	18.73	0+107.92	10.313		
41.86	41.94	41.94	0.08	9.79	0+111.08	10.322		
41.87	41.92	41.92	0.04	28.89	0+120.00	10.350		
41.86	41.87	41.87	0.00	71.89	0+140.00	10.422		
41.85	41.82	41.82	0.03	77.41	0+160.00	10.489		
41.83	41.77	41.77	0.06	81.76	0+180.00	10.581		
41.78	41.72	41.72	0.07	85.30	0+200.00	10.666		
41.68	41.67	41.67	0.02	81.57	0+220.00	10.747		
41.64	41.66	41.66	0.02	12.56	0+223.39	10.759		
41.63	41.64	41.64	0.01	21.74	0+229.40	10.780		
41.61	41.61	41.61	0.01	39.67	0+240.00	10.819		

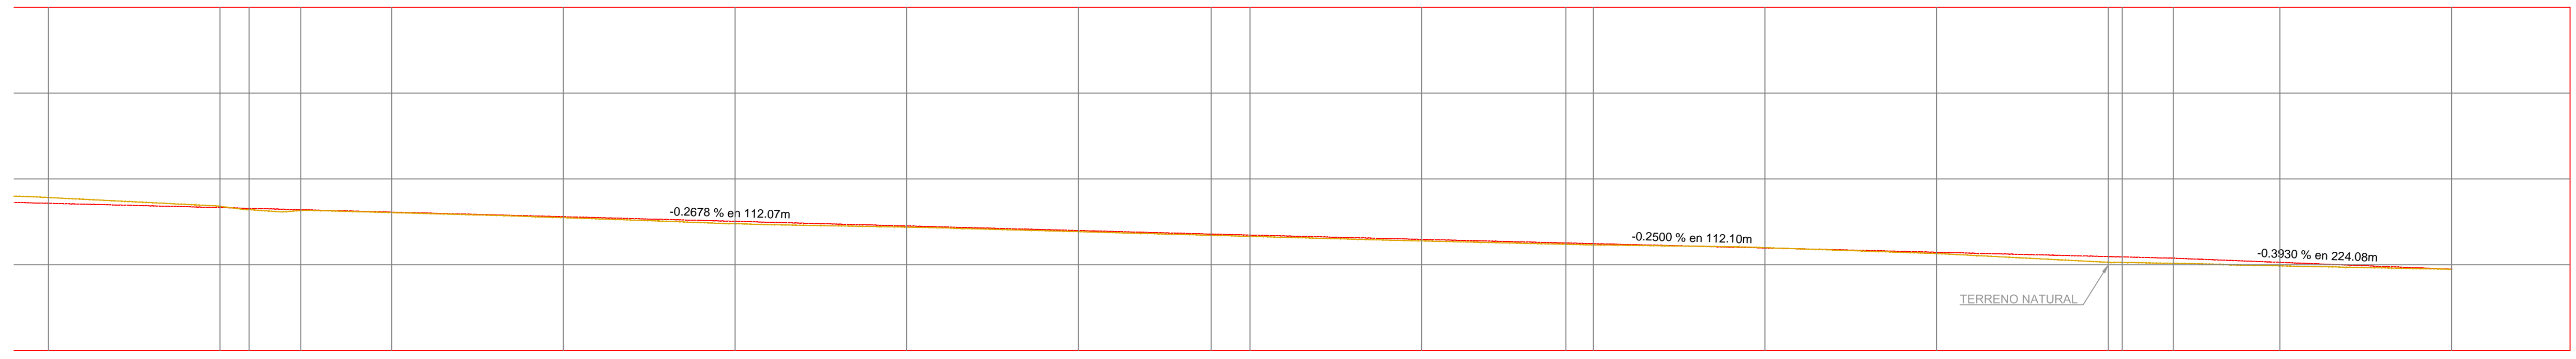

41.78	41.72	0.07	85.30	0.01	10.666	0+200.00
41.68	41.67	0.02	81.57	0.95	10.747	0+220.00
41.64	41.66	0.02	12.56	0.42	10.759	0+223.39
41.63	41.64	0.01	21.74	0.87	10.780	0+229.40
41.61	41.61	0.01	39.67	0.76	10.819	0+240.00
41.55	41.56	0.01	78.36	0.05	10.897	0+260.00
41.48	41.51	0.03	80.77	0.00	10.978	0+280.00
41.44	41.45	0.01	77.90	0.15	11.055	0+300.00
41.39	41.40	0.01	73.98	0.43	11.129	0+320.00
41.34	41.36	0.01	55.11	1.57	11.162	0+335.46
41.33	41.35	0.01	15.73	0.59	11.198	0+340.00
41.28	41.30	0.02	70.16	1.24	11.267	0+360.00
41.24	41.25	0.01	59.63	1.75	11.324	0+375.79
41.23	41.25	0.01	11.53	0.39	11.336	0+380.00
41.20	41.20	0.00	73.00	0.78	11.408	0+400.00
41.13	41.15	0.01	72.12	1.18	11.479	0+420.00
41.03	41.10	0.07	67.64	1.38	11.545	0+440.00
41.03	41.09	0.06	5.26	0.03	11.550	0+441.61
41.02	41.08	0.06	19.28	0.54	11.569	0+447.56
40.99	41.03	0.04	41.51	1.05	11.609	0+460.00
40.95	40.95	0.00	72.07	0.83	11.681	0+480.00

PERFIL CALLE GENERAL RODRIGUEZ TRAMO 1
ESCALA HORIZONTAL 1 : 500
ESCALA VERTICAL 1 : 50

PERFIL DE PROYECTO ESC. S/N