


UBICACIÓN



SIMBOLOGIA

| | |
|--|---------------------|
| | TERRENO NATURAL |
| | RASANTE DE PROYECTO |

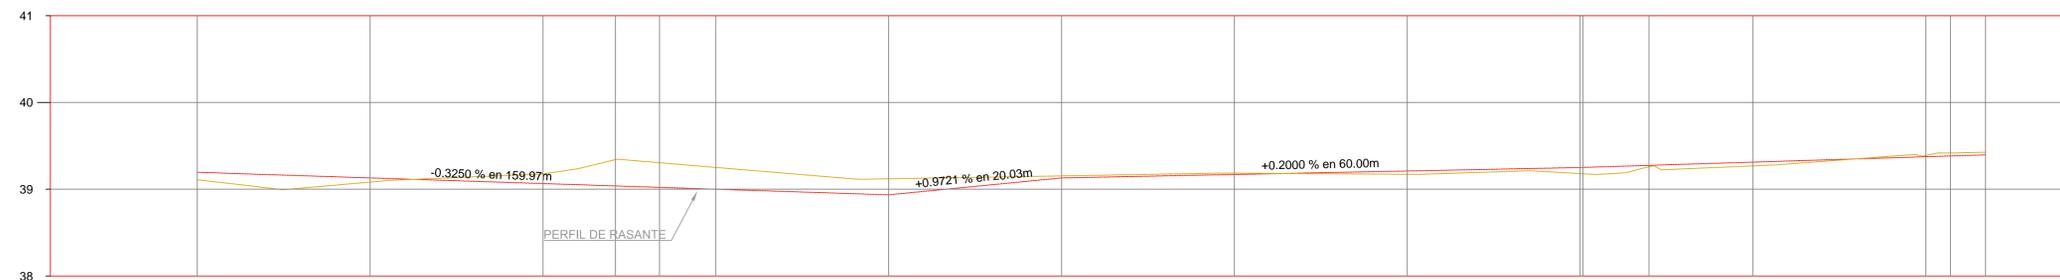

| ELEVACION | TIPO DE MATERIAL | | ORDENADAS DE LA CURVA MASA | VOLUMEN | ESPESOR |
|-----------|------------------|-------|----------------------------|---------|---------|
| | TERRAPLEN | CORTE | | | |
| 39.11 | 39.20 | 39.13 | 13.322 | 0.47 | 0.09 |
| 39.08 | 39.07 | 39.13 | 13.391 | 0.42 | 0.05 |
| 39.18 | 39.04 | 39.02 | 13.476 | 0.10 | 0.11 |
| 39.34 | 39.02 | 39.00 | 13.521 | 0.54 | 0.30 |
| 39.31 | 39.00 | 39.00 | 13.550 | 0.30 | 0.28 |
| 39.25 | 39.00 | 39.00 | 13.588 | 0.00 | 0.25 |
| 39.12 | 39.00 | 39.00 | 13.701 | 0.00 | 0.18 |
| 39.15 | 39.13 | 39.17 | 13.800 | 0.00 | 0.02 |
| 39.19 | 39.17 | 39.21 | 13.886 | 0.00 | 0.02 |
| 39.17 | 39.21 | 39.27 | 13.967 | 0.00 | 0.04 |
| 39.18 | 39.26 | 39.31 | 14.063 | 0.54 | 0.07 |
| 39.26 | 39.27 | 39.31 | 14.106 | 0.91 | 0.02 |
| 39.27 | 39.31 | 39.37 | 14.182 | 0.51 | 0.01 |
| 39.39 | 39.38 | 39.40 | 14.194 | 0.69 | 0.03 |
| 39.42 | 39.40 | 39.43 | 14.211 | 0.17 | 0.03 |
| 39.43 | 39.40 | 39.43 | 14.211 | 0.10 | 0.03 |

PERFIL CALLE GENERAL RODRIGUEZ TRAMO 3
ESCALA HORIZONTAL 1 : 500
ESCALA VERTICAL 1 : 50

PERFIL DE PROYECTO ESC. SIN



R. AYUNTAMIENTO DE REYNOSA, TAM.
SECRETARÍA DE OBRAS PÚBLICAS, DESARROLLO URBANO Y MEDIO AMBIENTE

| | | |
|--|----------------|--|
| OBRA: PAVIMENTACION HIDRAULICA DE LA CALLE GENERAL RODRIGUEZ | PLANO: PER-003 | FECHA: AGOSTO 2017 |
| PLANO: PERFIL DE PROYECTO | ESC: S/E | UBICACION: ENTRE CARRETERA RIO BRAVO A CALLE PICO DEL POTOSI COLONIA- ALMAGUER CIUDAD: REYNOSA |

SECRETARIO DE OBRAS PÚBLICAS, DESARROLLO URBANO Y MEDIO AMBIENTE

ARQ. EDUARDO LÓPEZ ARIAS
SUB SECRETARIO DE OBRAS PÚBLICAS, Y CONSTRUCCIÓN

ING. LEOPOLDO RODRIGUEZ SARMIENTO

DIRECCION DE PROYECTOS:

| | |
|--|-------------------------|
| ING. ERICK MOJICA CASTRO JEFE DE INFRAESTRUCTURA Y VIALIDAD | PROYECTÓ |
| ING. CINTHIA PEREZ SOSA | ING. CINTHIA PEREZ SOSA |