


UBICACIÓN



SIMBOLOGIA	
	PROYECTO PAVIMENTACION HERALDICA
	PAVIMENTO EXISTENTE CONCRETO
	PAVIMENTO EXISTENTE ASFALTO
	TERRACERA
	PARAMENTO
	CORDON EXISTENTE
	ANDADOR PROPUESTO
	CORDON PROPUESTO
	BANCO DE NIVEL
	POSTE DE C.F.E.
	POSTE DE TELEFONO
	POZO DE VISITA
	ESTANCADO DE AGUA
	ESCURRIMIENTO NATURAL



AREA DE LOSA DE RODAMIENTO NVA.  
S= 24,545.92

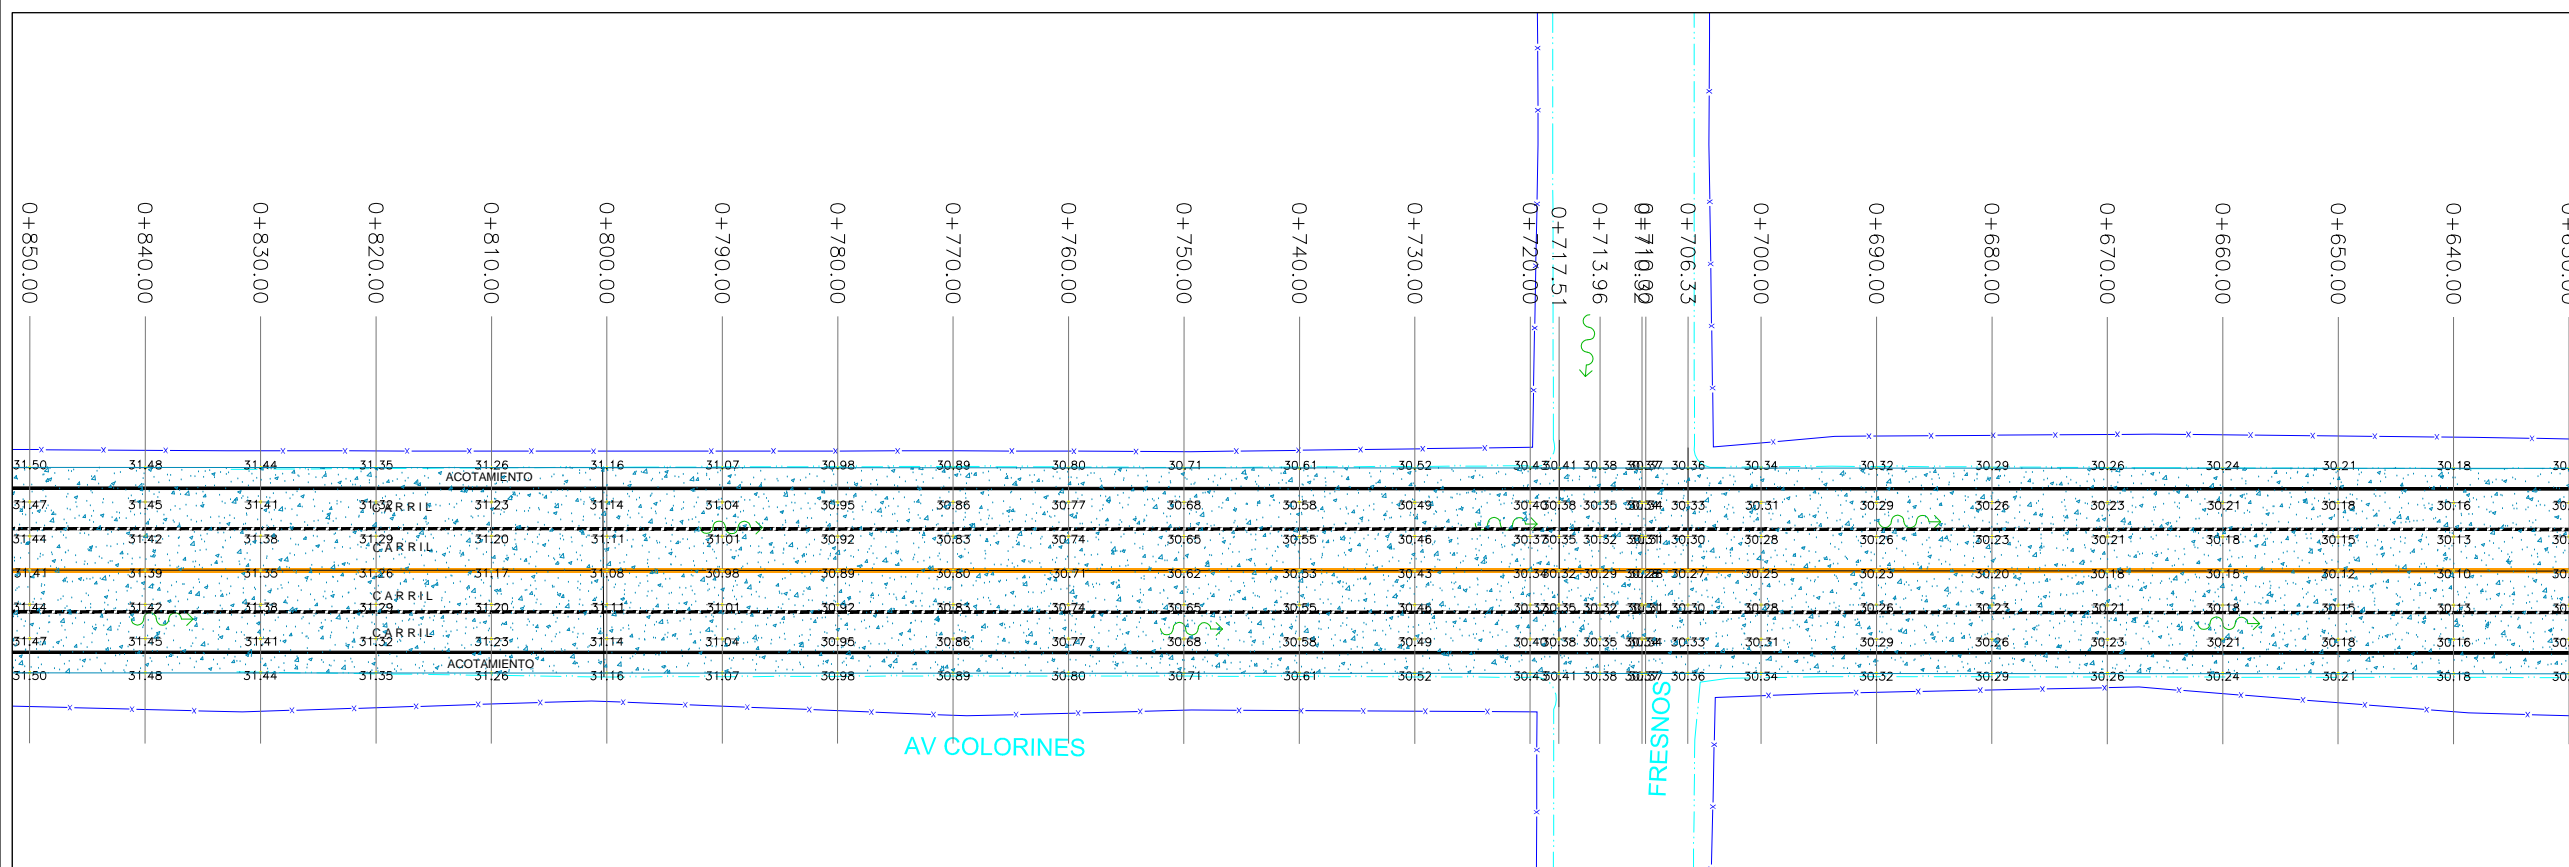

R. AYUNTAMIENTO DE REYNOSA, TAM.  
SECRETARÍA DE OBRAS PÚBLICAS, DESARROLLO URBANO Y MEDIO AMBIENTE

OBRA: PAVIMENTACION HIDRAULICA DE AVENIDA **COLORINES** PLANO: **GEO-002** FECHA: **OCTUBRE 2017**

PLANO: GEOMETRICO ESC: S/E UBICACION: ENTRE Av. VISTA HERMOSA Y CALLE DE LOS PINOS COLONIA: VISTA HERMOSA CIUDAD: REYNOSA, TAMAULIPAS

SECRETARIO DE OBRAS PÚBLICAS, DESARROLLO URBANO Y MEDIO AMBIENTE

ARQ. EDUARDO LÓPEZ ARIAS  
SUB SECRETARIO DE OBRAS PÚBLICAS, Y CONSTRUCCIÓN

DIRECCION DE PROYECTOS:  
ING. LEOPOLDO RODRIGUEZ SARMIENTO

ING. ERICK MOJICA CASTRO  
JEFE DE INFRAESTRUCTURA Y VIALIDAD  
PROYECTO  
ING. CINTHIA PEREZ SOSA  
ARQ. JESUS RIVERA