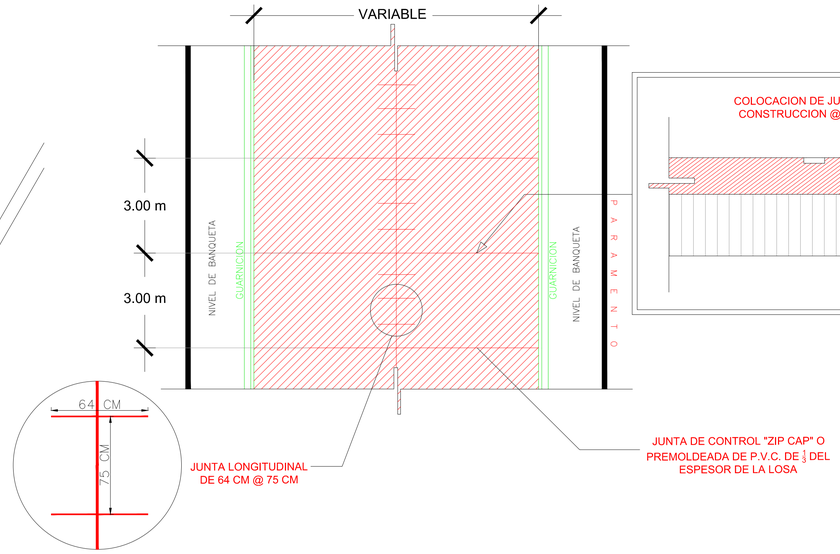

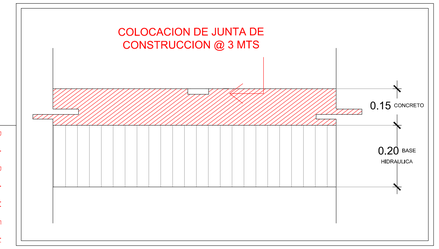

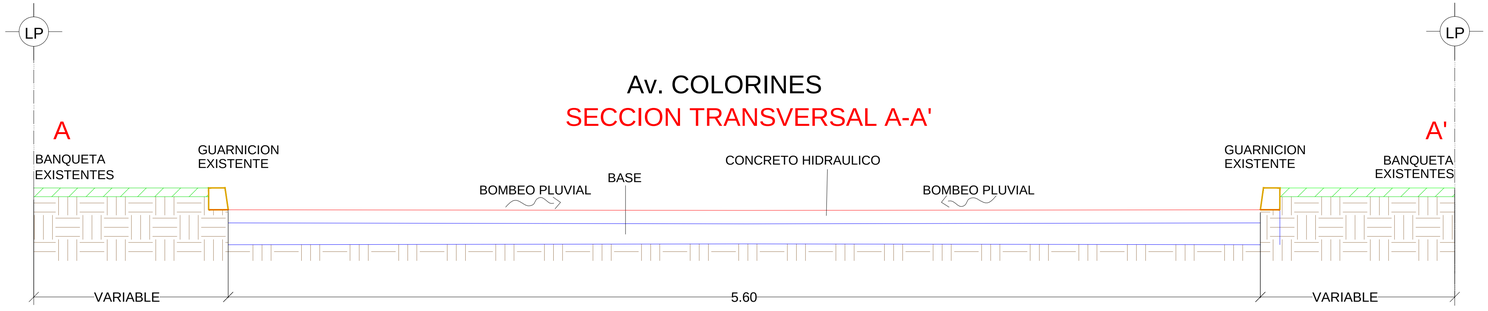

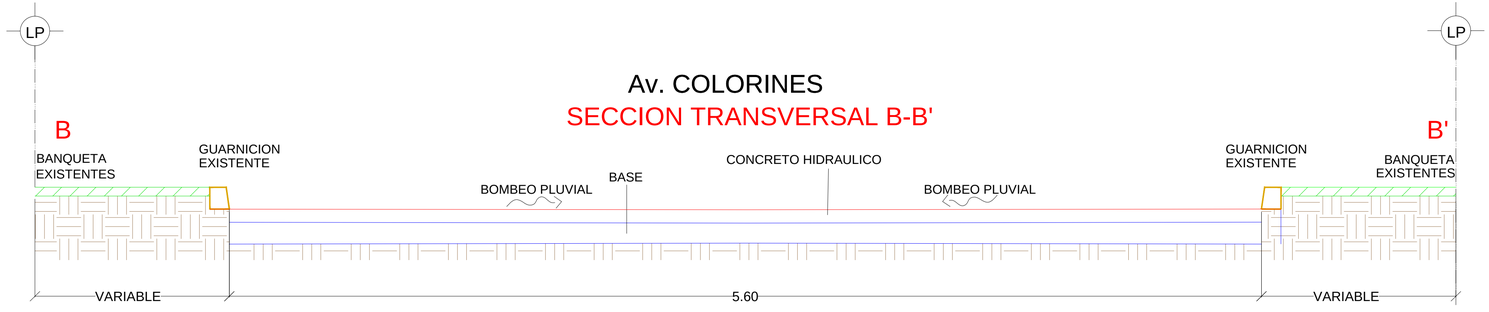

AYUNTAMIENTO REYNOSA 2016 - 2018

UBICACIÓN

TAM TAMAULIPAS

R. AYUNTAMIENTO DE REYNOSA, TAM.
SECRETARÍA DE OBRAS PÚBLICAS, DESARROLLO URBANO Y MEDIO AMBIENTE

OBRA: PAVIMENTACIÓN HIDRAULICA DE AVENIDA **COLORINES**	PLANO: **GEO-003**	FECHA: OCTUBRE 2017
PLANO: GEOMETRICO	ESC: S/E	UBICACION: ENTRE Av. VISTA HERMOSA Y CALLE DE LOS PINOS COLONIA: VISTA HERMOSA CIUDAD: REYNOSA, TAMAULIPAS

SECRETARIO DE OBRAS PÚBLICAS, DESARROLLO URBANO Y MEDIO AMBIENTE

ARQ. EDUARDO LÓPEZ ARIAS

SUB SECRETARIO DE OBRAS PÚBLICAS, Y CONSTRUCCIÓN

ING. LEOPOLDO RODRIGUEZ SARMIENTO

DIRECCION DE PROYECTOS:

ING. ERICK MOJICA CASTRO

JEFE DE INFRAESTRUCTURA Y VIALIDAD	PROYECTÓ
ING. CINTHIA PEREZ SOSA	ARQ. JESUS RIVERA