



PLANTA TOPOGRAFICO
ESC. S/N

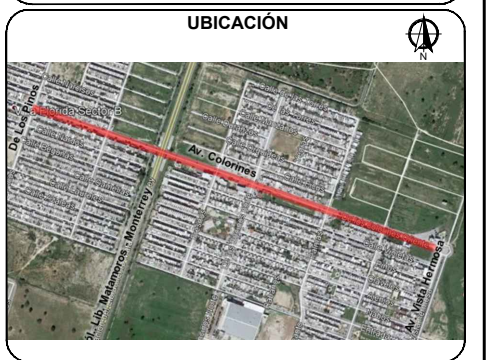

SIMBOLOGIA

	PROYECTO PAVIMENTACION HIDRAULICA
	PAVIMENTO EXISTENTE CONCRETO
	PAVIMENTO EXISTENTE ASFALTO
	TERRACERIA
	PARAMENTO
	CORDON EXISTENTE
	ANDADOR PROPUESTO
	CORDON PROPUESTO
	BANCO DE NIVEL
	POSTE DE C.F.E.
	POSTE DE TELEFONO
	POZO DE VISITA
	ESTANCADO DE AGUA
	ESCURRIMIENTO NATURAL

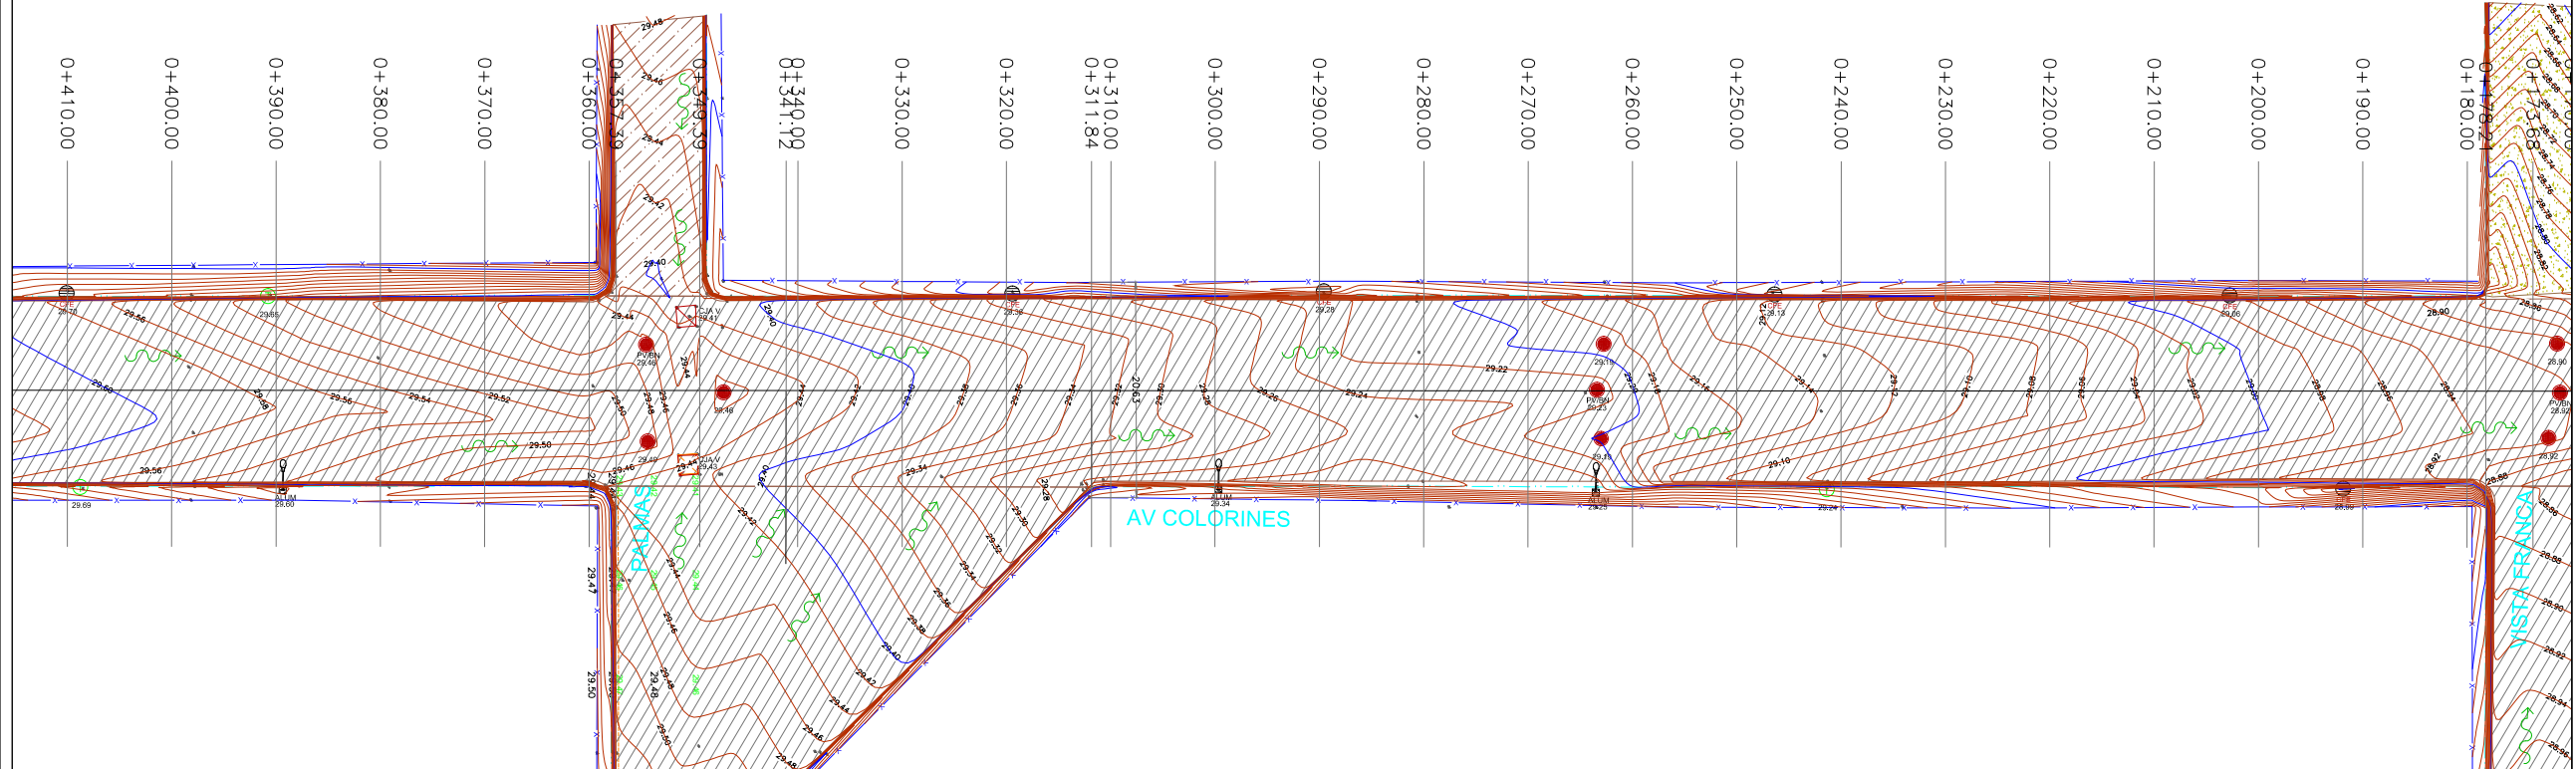

R. AYUNTAMIENTO DE REYNOSA, TAM. SECRETARÍA DE OBRAS PÚBLICAS, DESARROLLO URBANO Y MEDIO AMBIENTE		
OBRA: PAVIMENTACION HIDRAULICA DE AVENIDA COLORINES	PLANO: TOP-001	FECHA: OCTUBRE 2017
PLANO: TOPOGRAFICO	ESC: S/E	UBICACION: ENTRE Av. VISTA HERMOSA Y CALLE DE LOS PINOS COLONIA: VISTA HERMOSA CIUDAD: REYNOSA, TAMAULIPAS
SECRETARIO DE OBRAS PÚBLICAS, DESARROLLO URBANO Y MEDIO AMBIENTE ARQ. EDUARDO LÓPEZ ARIAS SUB SECRETARIO DE OBRAS PÚBLICAS, Y CONSTRUCCIÓN		
ING. LEOPOLDO RODRIGUEZ SARMIENTO		
DIRECCION DE PROYECTOS: ING. ERICK MOJICA CASTRO		
JEFE DE INFRAESTRUCTURA Y VIALIDAD ING. CINTHIA PEREZ SOSA	PROYECTO ARQ. JESUS RIVERA	