

UBICACIÓN



SIMBOLOGIA

	TERRENO NATURAL
	RASANTE DE PROYECTO

R. AYUNTAMIENTO DE REYNOSA, TAM.
SECRETARÍA DE OBRAS PÚBLICAS, DESARROLLO URBANO Y MEDIO AMBIENTE

OBRA: PAVIMENTACION HIDRAULICA DE AVENIDA COLORINES	PLANO: PERF-002	FECHA: OCTUBRE 2017
PLANO: PERFIL DE PROYECTO	ESC: S/E	UBICACION: ENTRE Av. VISTA HERMOSA Y CALLE DE LOS PINOS COLONIA: VISTA HERMOSA CIUDAD: REYNOSA, TAMAULIPAS

SECRETARIO DE OBRAS PÚBLICAS, DESARROLLO URBANO Y MEDIO AMBIENTE


ARQ. EDUARDO LÓPEZ ARIAS
SUB SECRETARIO DE OBRAS PÚBLICAS, Y CONSTRUCCIÓN

ING. LEOPOLDO RODRIGUEZ SARMIENTO

DIRECCION DE PROYECTOS:

ING. ERICK MOJICA CASTRO

JEFE DE INFRAESTRUCTURA Y VIABILIDAD ING. CINTHIA PEREZ SOSA	PROYECTO ARQ. JESUS RIVERA
---	-------------------------------

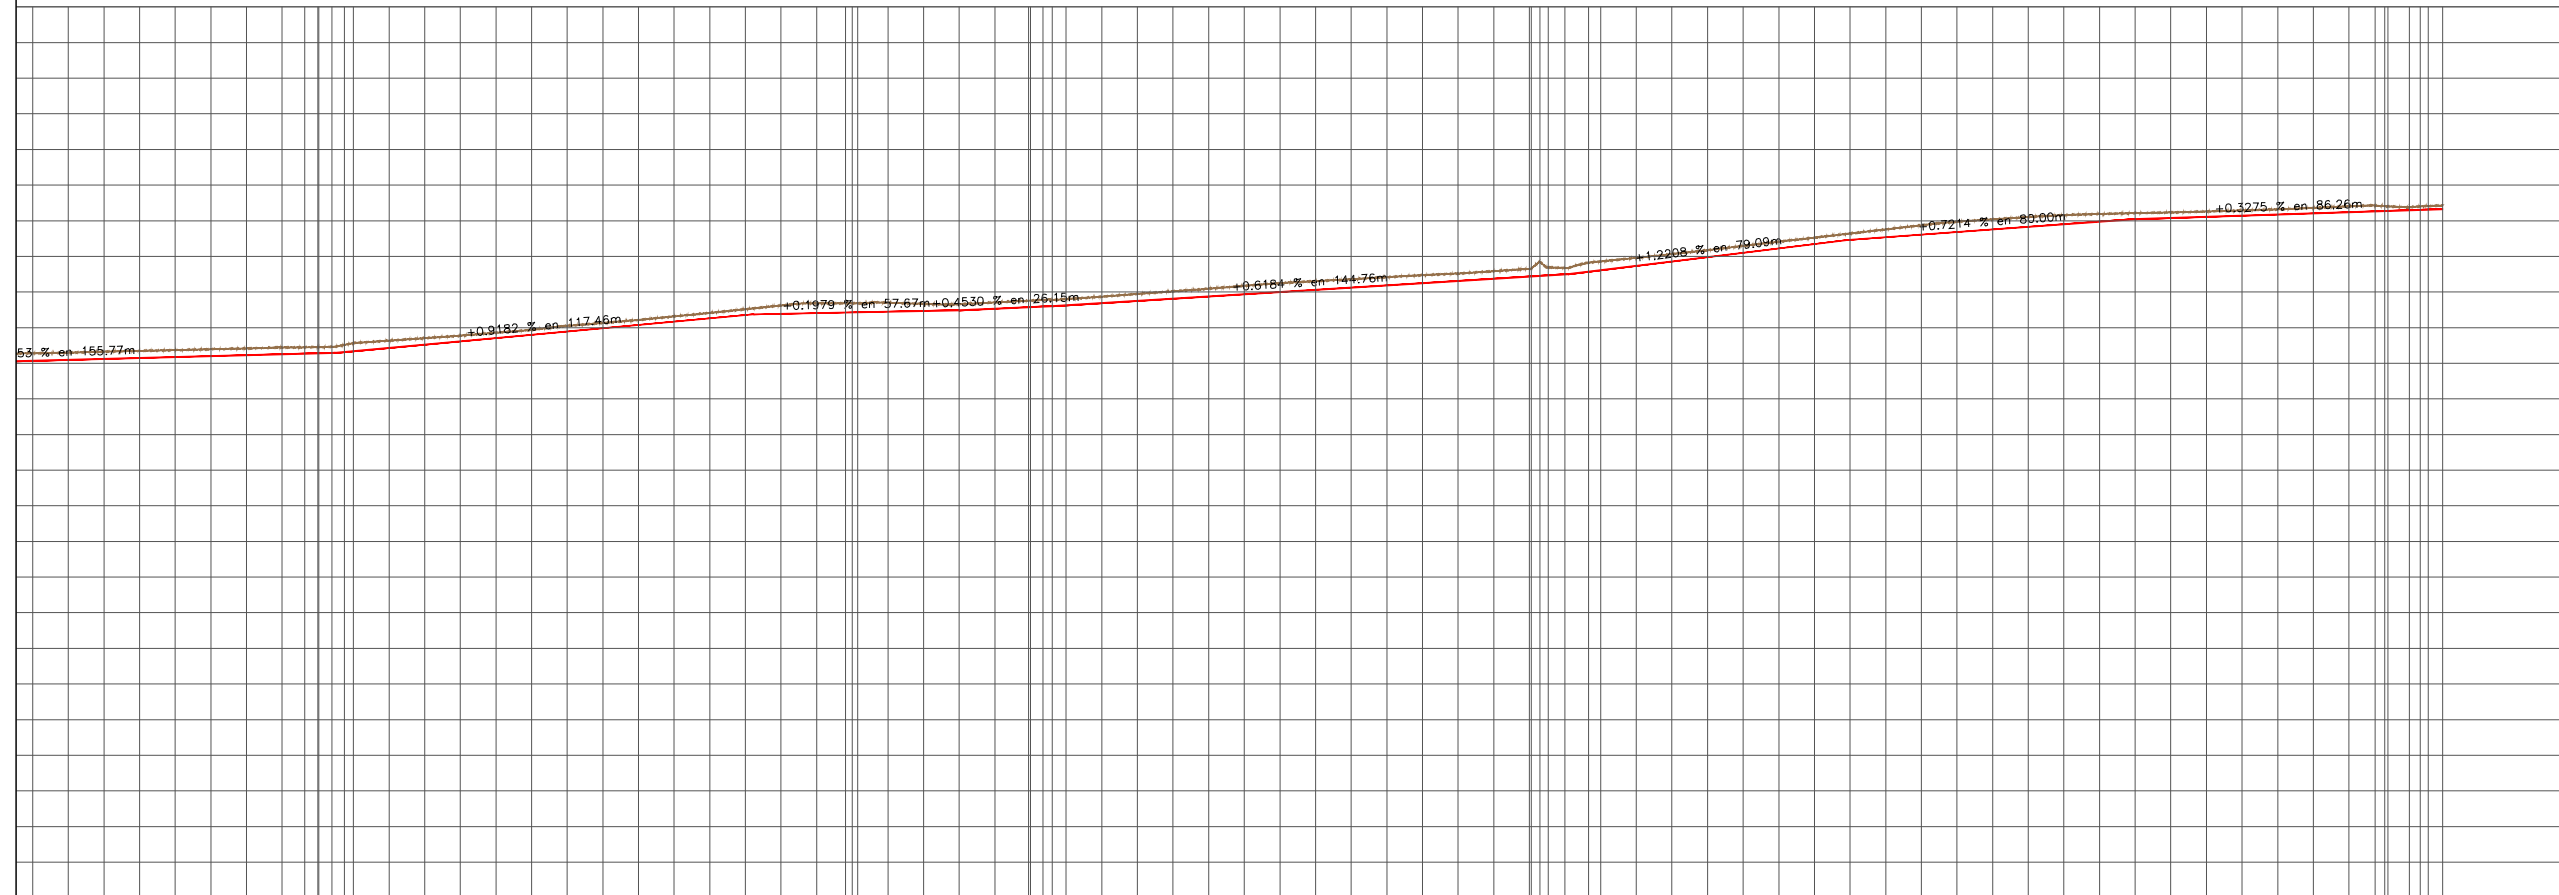

Estación	Elevación (m)	Distancia (m)	Área (m²)	Vol. (m³)
0+630.00	30.28	30.07	0.21	78.98
0+640.00	30.30	30.10	0.20	78.15
0+650.00	30.33	30.12	0.20	77.98
0+660.00	30.35	30.15	0.20	78.25
0+670.00	30.37	30.18	0.19	78.13
0+680.00	30.39	30.20	0.19	77.77
0+690.00	30.42	30.23	0.19	77.50
0+700.00	30.44	30.25	0.19	77.34
0+706.33	30.45	30.27	0.18	48.34
0+710.00	30.46	30.28	0.17	27.89
0+715.00	30.47	30.29	0.17	27.81
0+720.00	30.48	30.30	0.16	15.224
0+730.00	30.53	30.35	0.20	74.56
0+740.00	30.70	30.53	0.18	74.59
0+750.00	30.77	30.62	0.16	70.58
0+760.00	30.86	30.71	0.15	67.45
0+770.00	30.94	30.80	0.14	65.25
0+780.00	31.05	30.89	0.16	63.75
0+790.00	31.13	30.98	0.15	63.77
0+800.00	31.22	31.08	0.14	64.49
0+810.00	31.31	31.17	0.15	65.56
0+820.00	31.41	31.26	0.15	67.18
0+830.00	31.52	31.35	0.17	68.84
0+840.00	31.62	31.39	0.23	74.19
0+850.00	31.68	31.41	0.27	82.79
0+860.00	31.68	31.43	0.28	74.82
0+870.00	31.70	31.45	0.25	75.16
0+880.00	31.67	31.47	0.20	83.44
0+890.00	31.66	31.49	0.17	76.57
0+900.00	31.71	31.53	0.18	74.07
0+910.00	31.76	31.58	0.18	69.94
0+920.00	31.80	31.63	0.17	28.19
0+930.00	31.87	31.69	0.18	74.14
0+940.00	31.95	31.75	0.19	75.97
0+950.00	32.02	31.81	0.20	78.01
0+960.00	32.09	31.88	0.22	79.96
0+970.00	32.17	31.94	0.23	81.89
0+980.00	32.25	32.00	0.25	83.03
0+990.00	32.30	32.06	0.24	83.09
1+000.00	32.36	32.12	0.23	82.92
1+010.00	32.42	32.19	0.23	82.33
1+020.00	32.47	32.25	0.22	81.27
1+030.00	32.52	32.31	0.21	80.22
1+040.00	32.58	32.37	0.21	79.83
1+050.00	32.65	32.43	0.21	26.01
1+060.00	32.67	32.50	0.18	37.12
1+066.58	32.82	32.57	0.25	53.83
1+070.00	32.86	32.61	0.24	29.02
1+080.00	32.96	32.73	0.22	82.24
1+090.00	33.06	32.86	0.21	78.95
1+100.00	33.17	32.98	0.20	76.05
1+110.00	33.29	33.10	0.19	74.22
1+120.00	33.41	33.22	0.19	73.23
1+130.00	33.53	33.34	0.18	72.13
1+140.00	33.64	33.47	0.17	71.25
1+150.00	33.76	33.54	0.22	75.19
1+160.00	33.87	33.61	0.26	83.72
1+170.00	33.97	33.68	0.29	90.46
1+180.00	34.04	33.75	0.29	92.51
1+190.00	34.10	33.83	0.28	91.05
1+200.00	34.16	33.90	0.26	88.47
1+210.00	34.19	33.97	0.22	83.32
1+220.00	34.21	34.04	0.17	75.62
1+230.00	34.23	34.08	0.16	70.99
1+240.00	34.26	34.11	0.15	70.01
1+250.00	34.29	34.14	0.15	69.23
1+260.00	34.32	34.17	0.14	68.67
1+270.00	34.36	34.21	0.15	68.91
1+280.00	34.40	34.24	0.17	69.65
1+287.34	34.42	34.26	0.15	51.21
1+290.00	34.43	34.28	0.15	18.656
1+296.92	34.46	34.30	0.08	37.79
1+300.00	34.47	34.31	0.16	18.798
1+306.26	34.43	34.33	0.10	24.55

PERFIL Av. COLORINES
ESCALA HORIZONTAL 1 : 1000
ESCALA VERTICAL 1 : 100