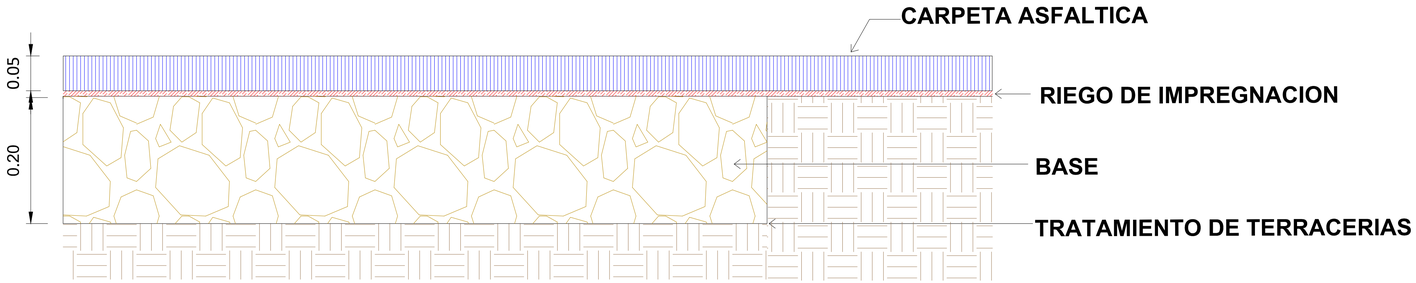

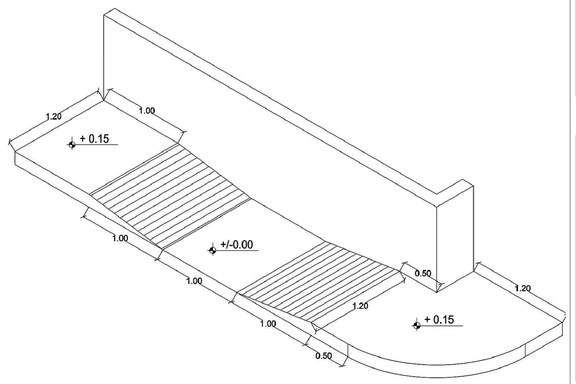

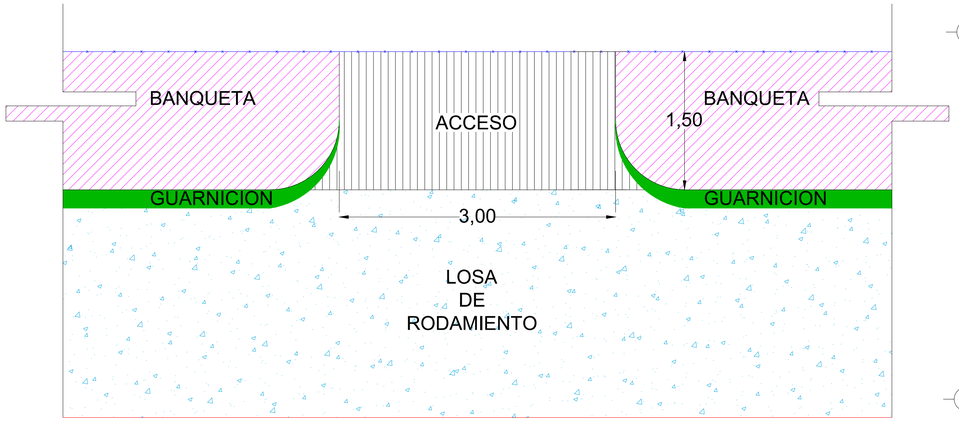

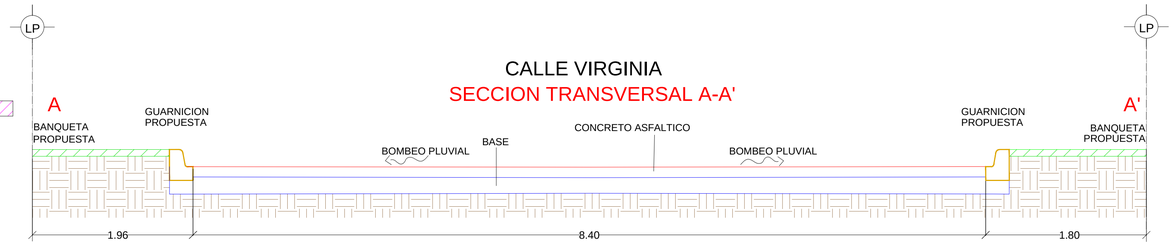

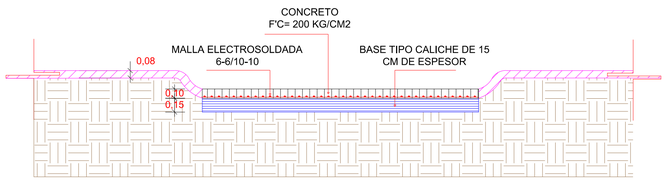

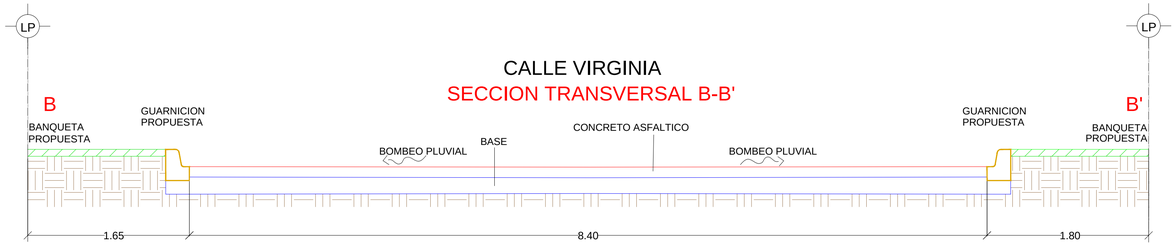

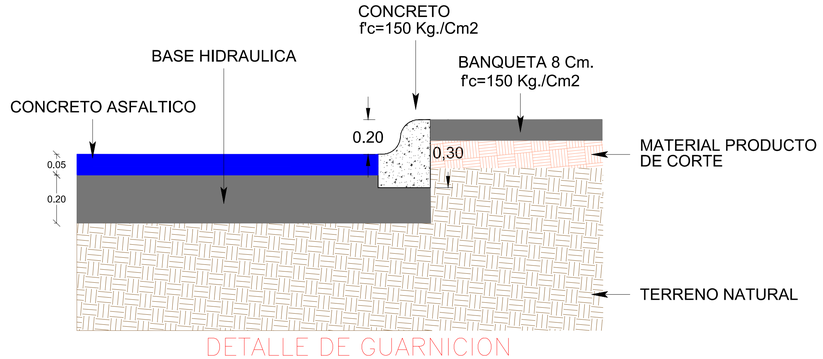

DETALLE DE GUARNICION
PECHO PALOMA

Detalle de aproche

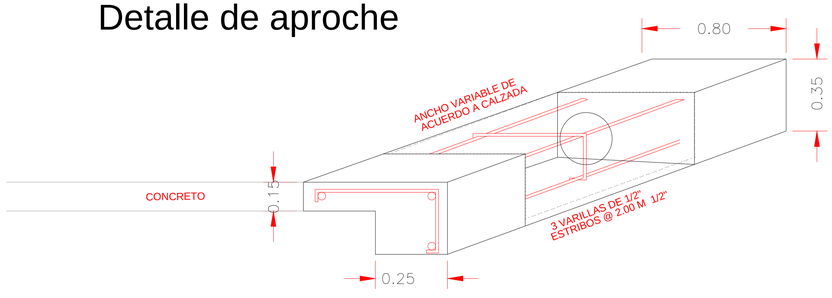

AYUNTAMIENTO
REYNOSA
2016 - 2018

UBICACIÓN

TAMAULIPAS

R. AYUNTAMIENTO DE REYNOSA, TAM.
SECRETARÍA DE OBRAS PÚBLICAS, DESARROLLO URBANO Y MEDIO AMBIENTE

OBRA: PAVIMENTACION HIDRAULICA DE LA CALLE **VIRGINIA**	PLANO: **GEO-002**	FECHA: SEPTIEMBRE 2017
PLANO: GEOMETRICO	ESC: S/E	UBICACION: ENTRE CALLES DELIA Y DANIELA COLONIA: VILLAS DEL ROBLE CIUDAD: REYNOSA

SECRETARIO DE OBRAS PÚBLICAS, DESARROLLO URBANO Y MEDIO AMBIENTE

ARQ. EDUARDO LÓPEZ ARIAS

SUB SECRETARIO DE OBRAS PÚBLICAS, Y CONSTRUCCIÓN

ING. LEOPOLDO RODRIGUEZ SARMIENTO

DIRECCION DE PROYECTOS:

ING. ERICK MOJICA CASTRO

JEFE DE INFRAESTRUCTURA Y VIALIDAD	PROYECTÓ
ING. CINTHIA PEREZ SOSA	ARQ. JESUS RIVERA