

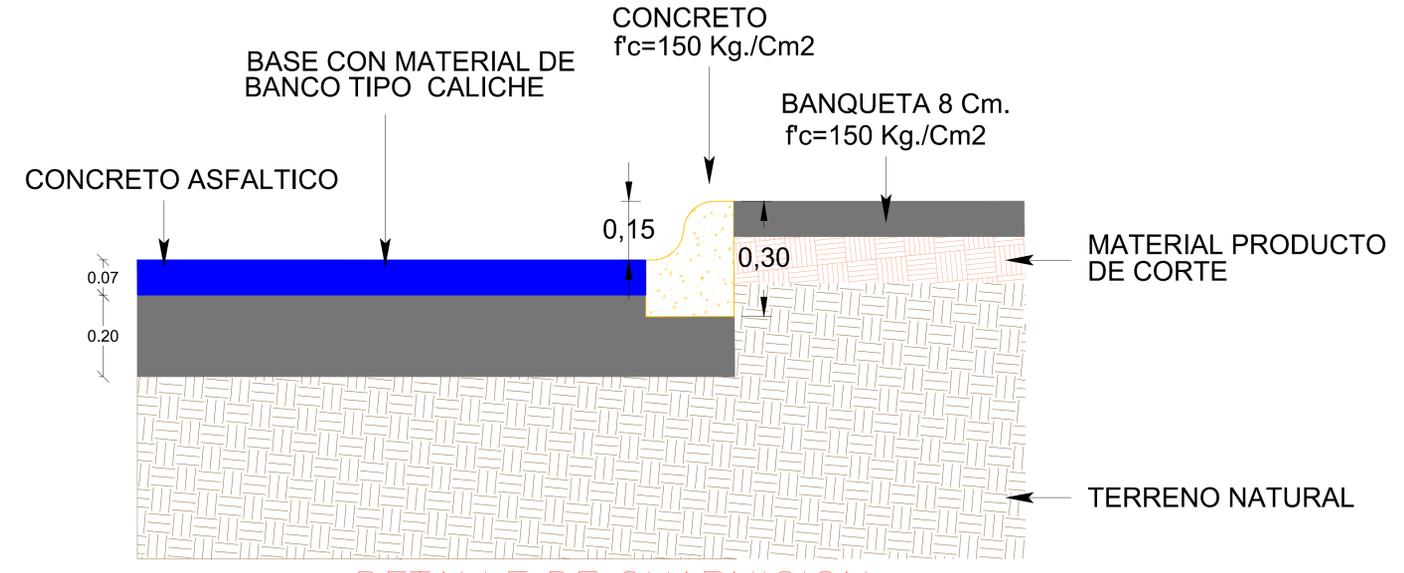


UBICACIÓN

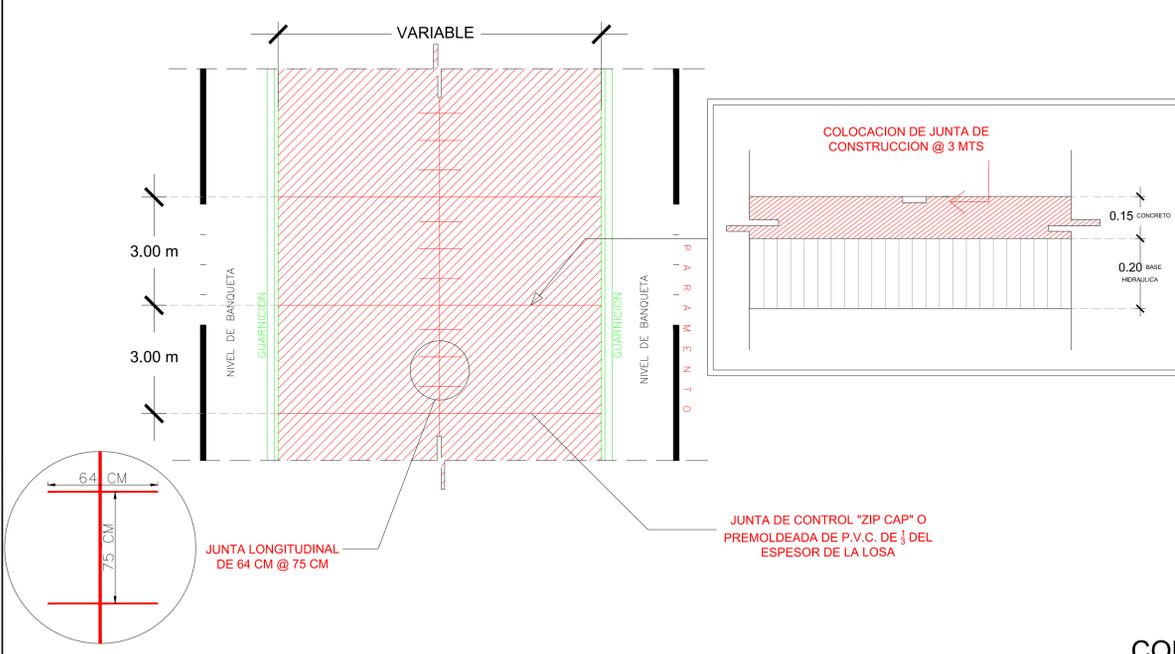

DETALLE DE GUARNICION
PECHO PALOMA

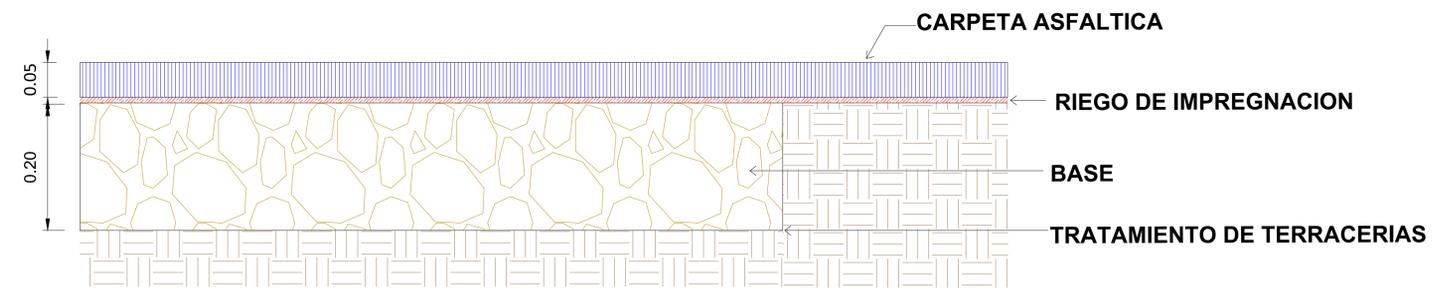

R. AYUNTAMIENTO DE REYNOSA, TAM.
SECRETARÍA DE OBRAS PÚBLICAS, DESARROLLO URBANO Y MEDIO AMBIENTE

OBRA: REHABILITACION DE PAVIMENTO EN **BLVD. DEL MAESTRO** PLANO: **SEÑ-002** FECHA: **OCTUBRE 2017**

PLANO: **SEÑALAMIENTO** ESC: **S/E** UBICACION: ENTRE CALLES MANUEL TARREGA Y CALLE FUENTE COLONIAS: LAS FUENTES, NARCISO MENDOZA Y MODULO 2000 CIUDAD: REYNOSA TAMAULIPAS

SECRETARIO DE OBRAS PÚBLICAS, DESARROLLO URBANO Y MEDIO AMBIENTE

ARQ. EDUARDO LÓPEZ ARIAS
SUB SECRETARIO DE OBRAS PÚBLICAS, Y CONSTRUCCIÓN

ING. LEOPOLDO RODRIGUEZ SARMIENTO

DIRECCION DE PROYECTOS:

JEFE DE INFRAESTRUCTURA Y VIALIDAD

ING. CINTHIA PEREZ SOSA

PROYECTÓ

ARQ. JESUS RIVERA