



- SIMBOLOGÍA**
- Banca
 - Columpio p/niños
 - Sube y baja
 - Resbaladilla
 - Luminaria
 - Arbol existente



R. AYUNTAMIENTO DE REYNOSA, TAM.
SECRETARÍA DE OBRAS PÚBLICAS, DESARROLLO URBANO Y MEDIO AMBIENTE

OBRA: REHABILITACION DE PLAZA	PLANO: EA-01	ESCALA: S/ESC.
PLANO: ESTADO ACTUAL	UBICACIÓN: CALLE VILLAGRAN ENTRE CALLE SANTA CATALINA Y LEON FRACCIONAMIENTO CAMPESTRE	

SECRETARIO DE OBRAS PÚBLICAS,
DESARROLLO URBANO Y MEDIO AMBIENTE


ARQ. EDUARDO LÓPEZ ARIAS
SUBSECRETARIO DE OBRAS
PÚBLICAS, Y CONSTRUCCIÓN

DIRECCION DE PROYECTOS:

ING. ERICK MOJICA CASTRO
JEFE DE PROYECTOS ARQUITECTÓNICOS

ARQ. DAVID NIMROD RICO LÓPEZ
FECHA:

ARQ. ALEJANDRO GARZA
OCTUBRE 2017

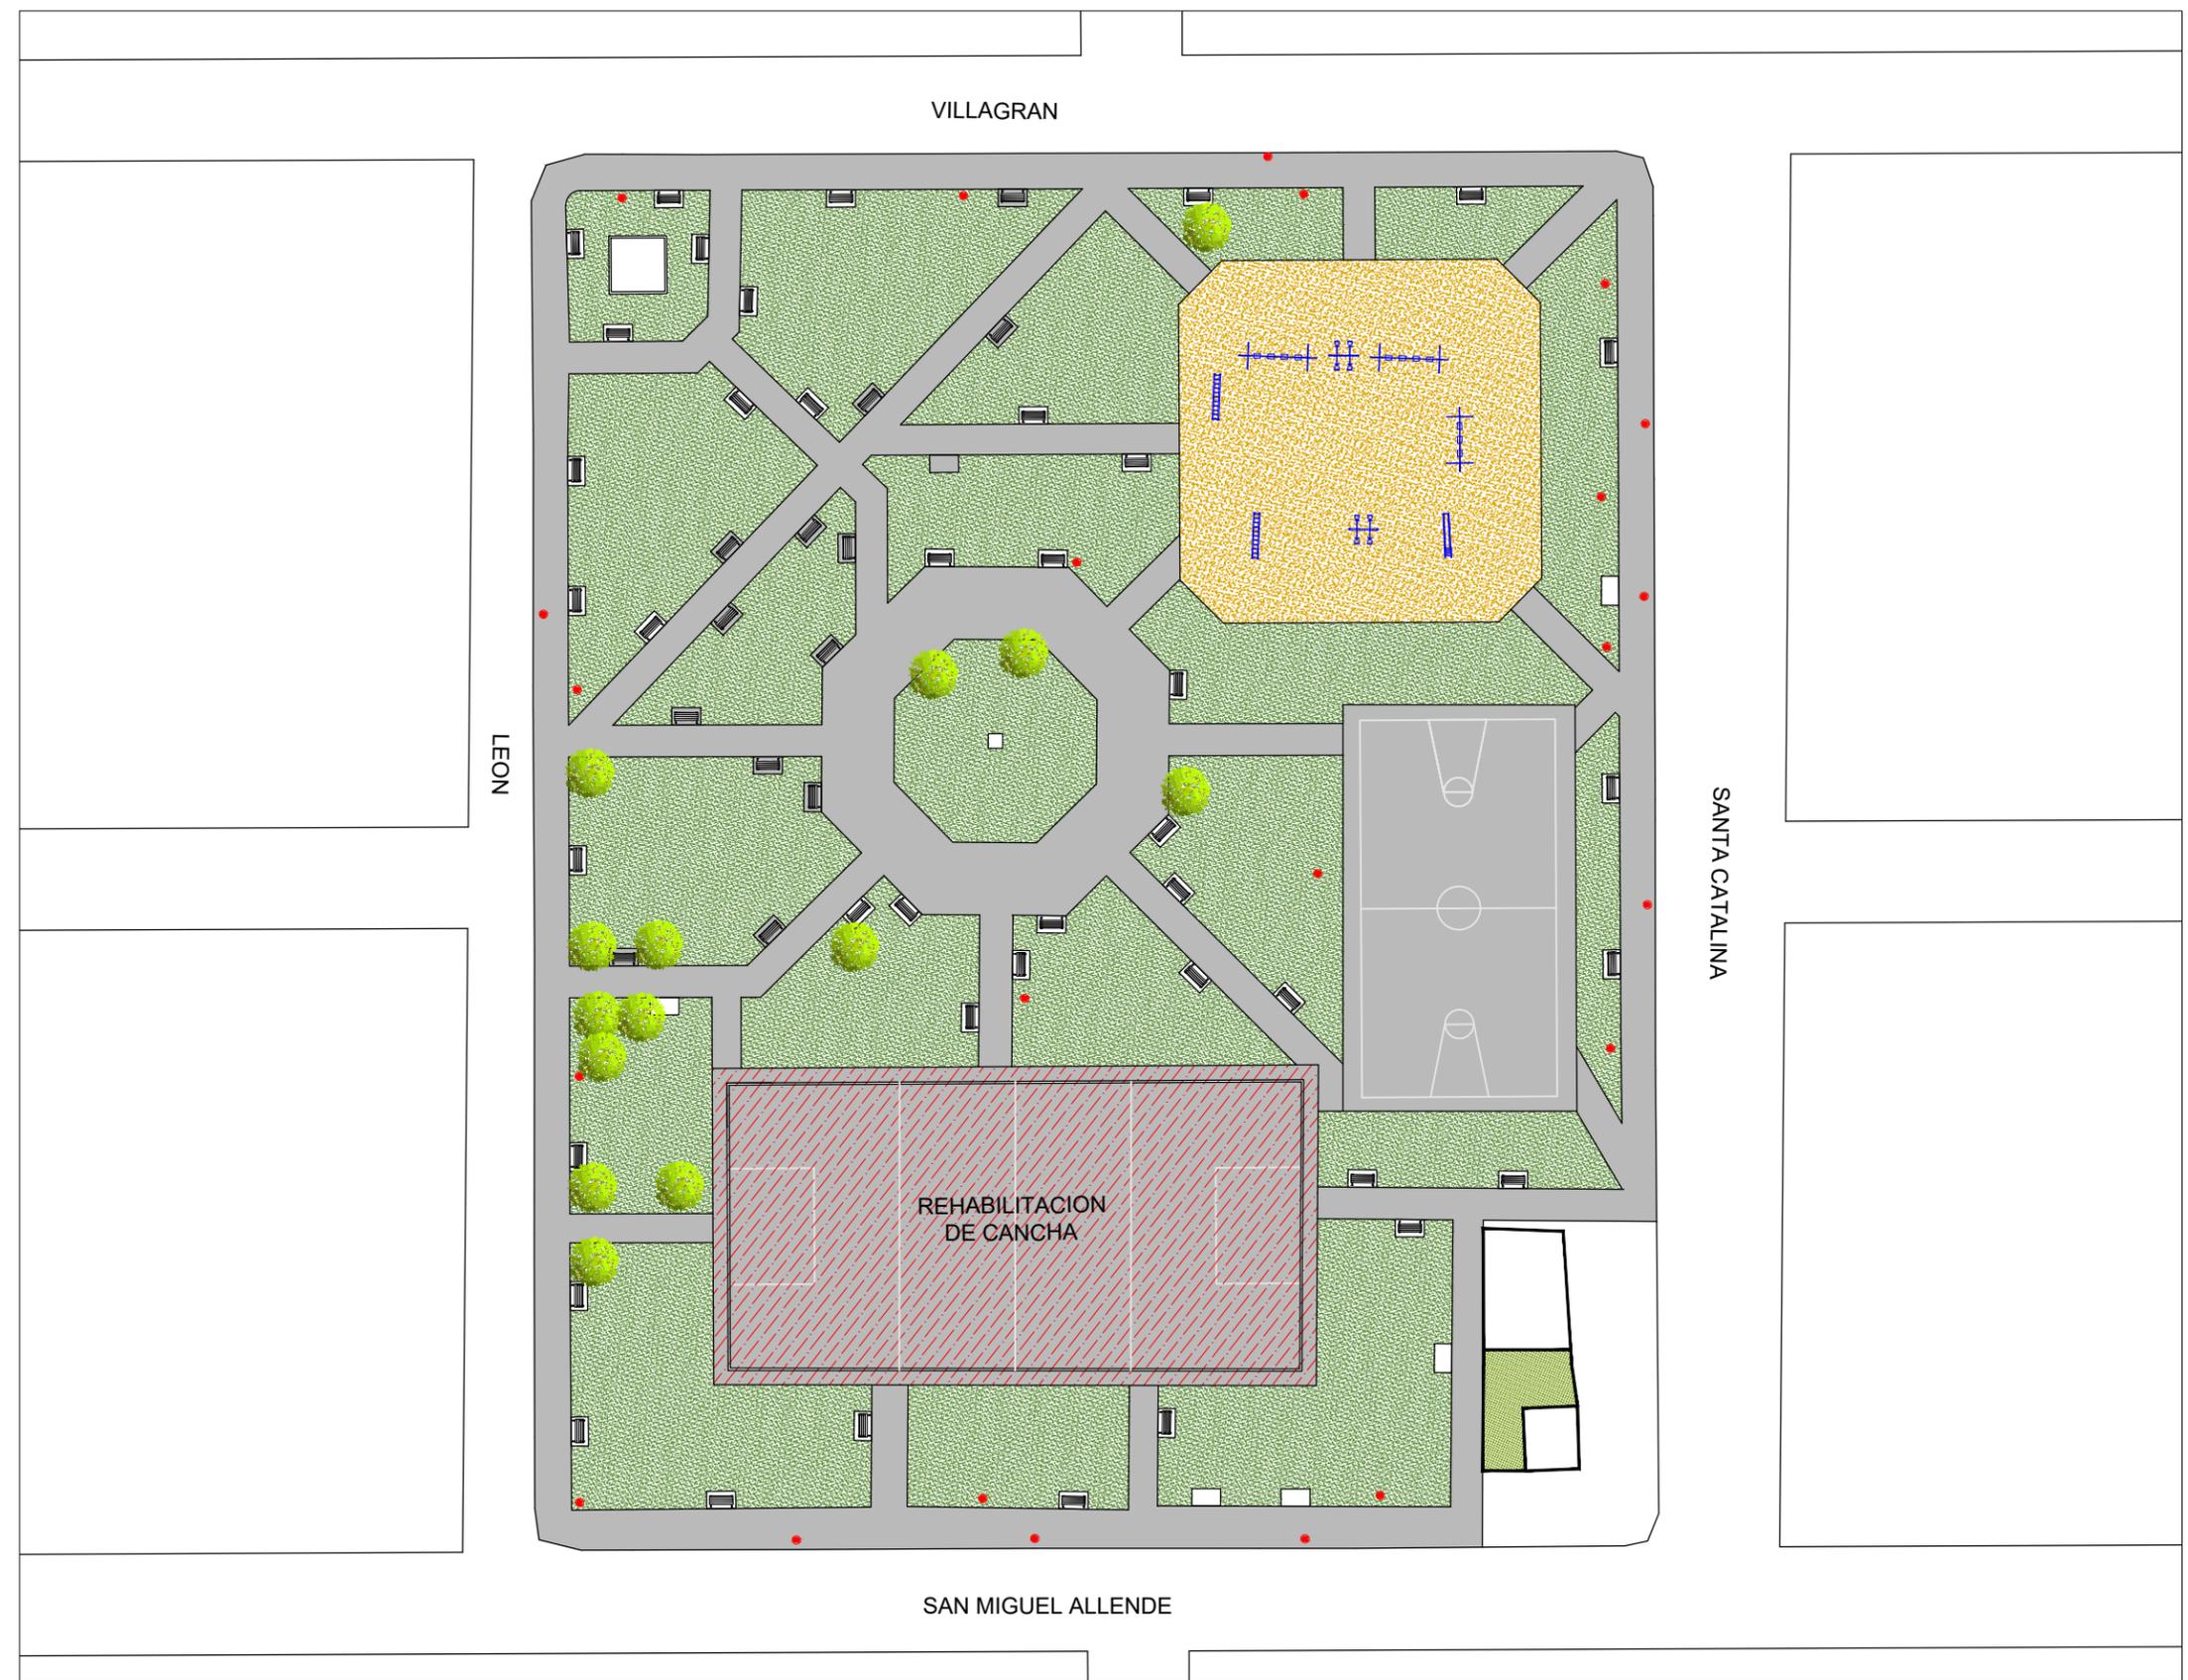

REHABILITACION
Plaza Carlos Villagrán
Fraccionamiento Campestre II

ESTADO ACTUAL