



SIMBOLOGÍA

	Demolición de muro de block 15x20x40
	Demolición de firme de concreto



R. AYUNTAMIENTO DE REYNOSA, TAM.
SECRETARÍA DE OBRAS PÚBLICAS, DESARROLLO URBANO Y MEDIO AMBIENTE

OBRA: REHABILITACION DE PLAZA	PLANO: TD-01 CIM-01	ESCALA: S/ESC.
PLANO: TRABAJOS DE DEMOLICION Y CIMENTACION	UBICACION: CALLE VILLAGRAN ENTRE CALLE SANTA CATALINA Y LEON FRACCIONAMIENTO CAMPESTRE	


SECRETARIO DE OBRAS PÚBLICAS,
DESARROLLO URBANO Y MEDIO AMBIENTE

ARQ. EDUARDO LÓPEZ ARIAS
SUBSECRETARIO DE OBRAS PÚBLICAS, Y CONSTRUCCIÓN


DIRECCION DE PROYECTOS:
ING. LEOPOLDO RDZ. SARMIENTO

ING. ERICK MOJICA CASTRO
JEFE DE PROYECTOS ARQUITECTÓNICOS


ARQ. DAVID NIMROD RICO LÓPEZ
ARQ. ALEJANDRO GARZA
FECHA: OCTUBRE 2017

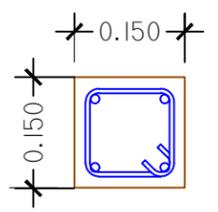

CASTILLO K
4 VARS. # 3 Y EST # 2 @ 15cm

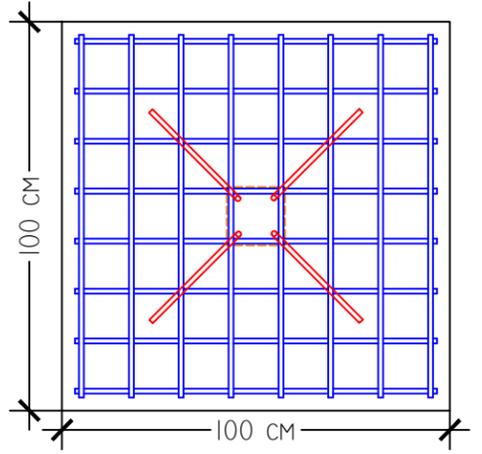


PLANTA

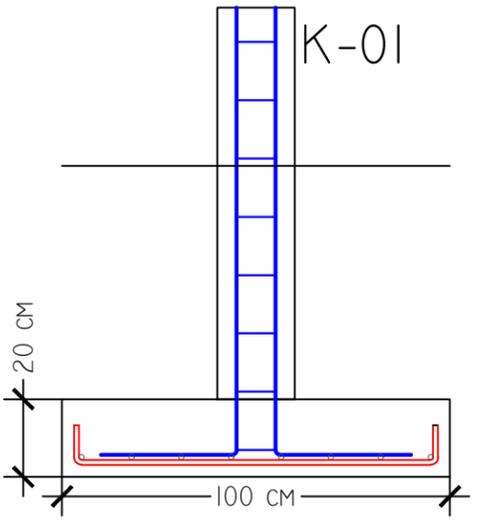


Z-01

Zapata aislada de 1.00 x 1.00 m. concreto
 $f_c=200 \text{ kg/cm}^2$ y 8 Vr. #4 G-42 @12 cm en
ambos sentidos

REHABILITACION
Plaza Carlos Villagrán
Fraccionamiento Campestre II

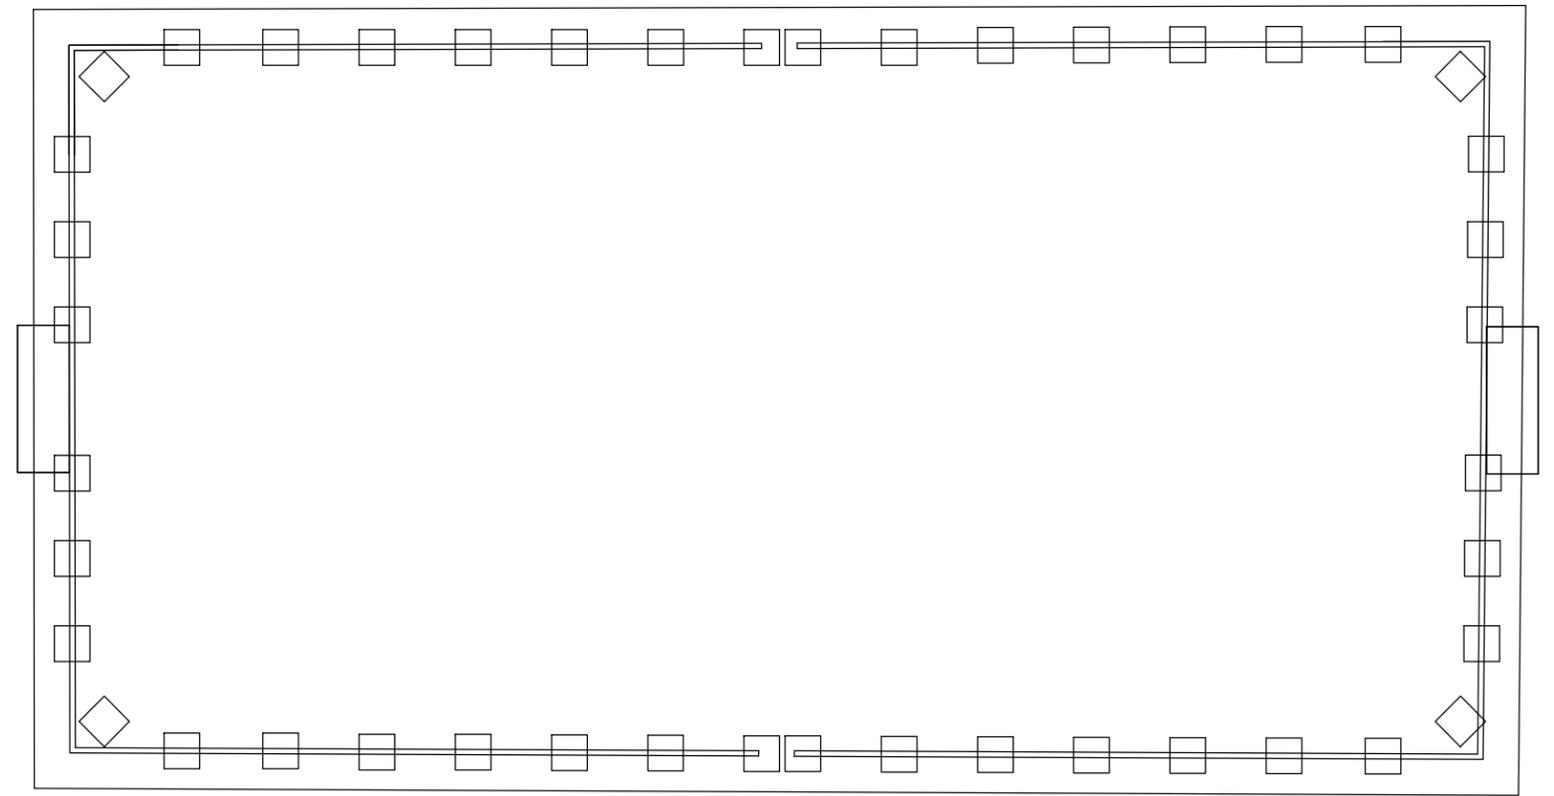

TRABAJOS DE DEMOLICION

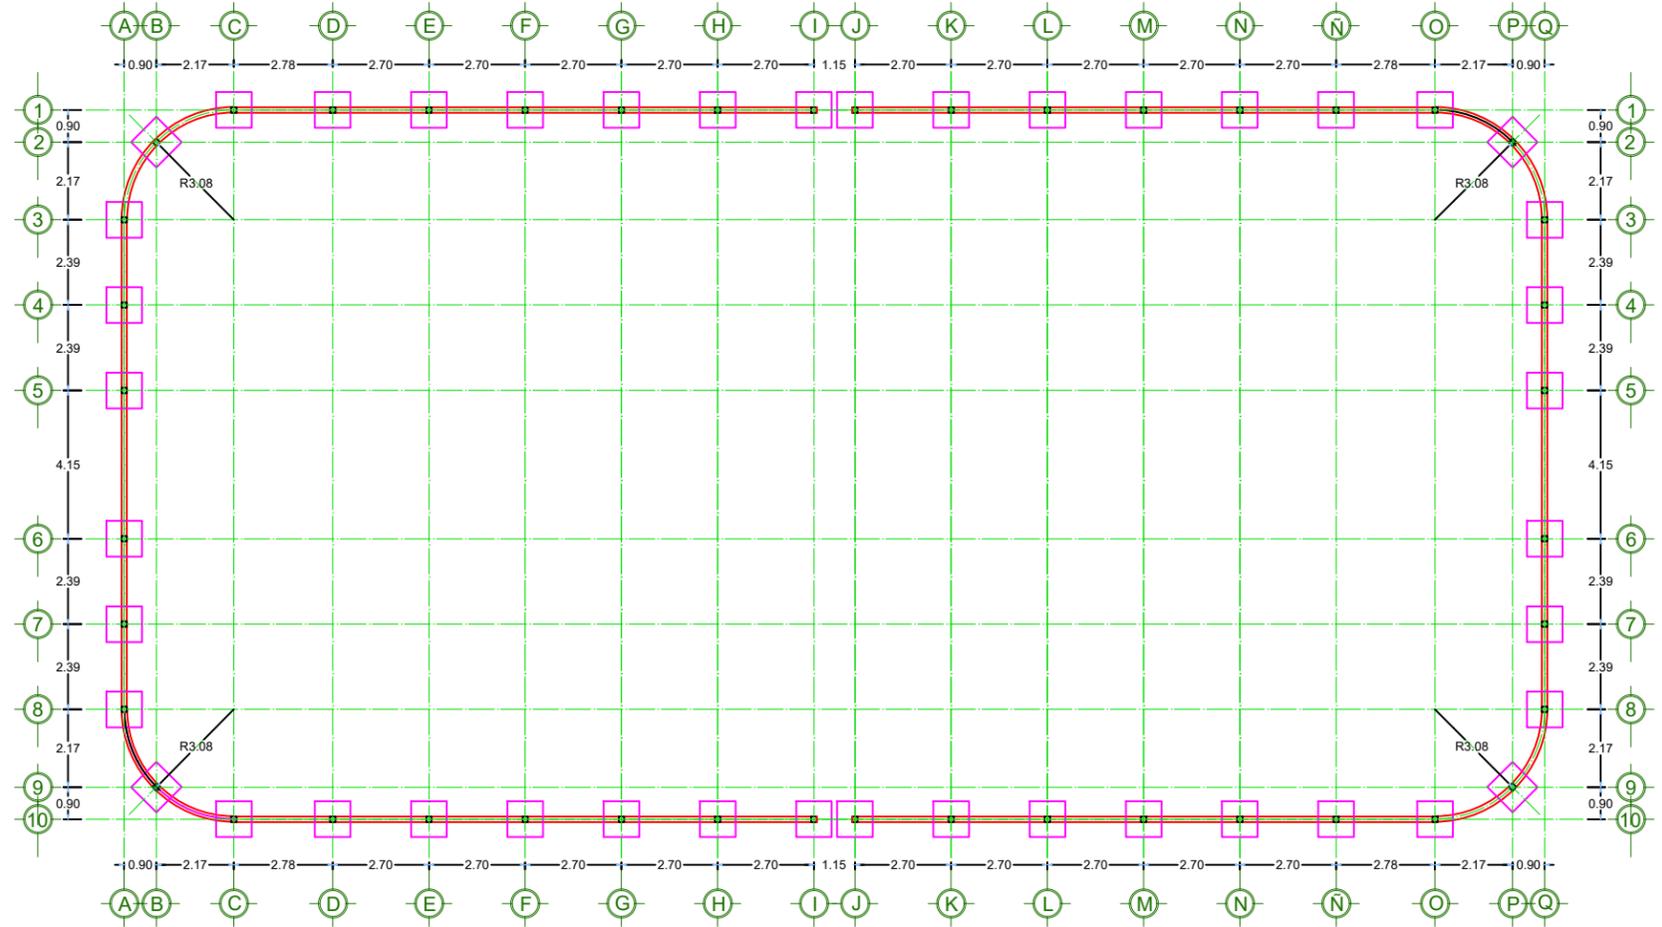

CIMENTACION