




**UBICACIÓN**

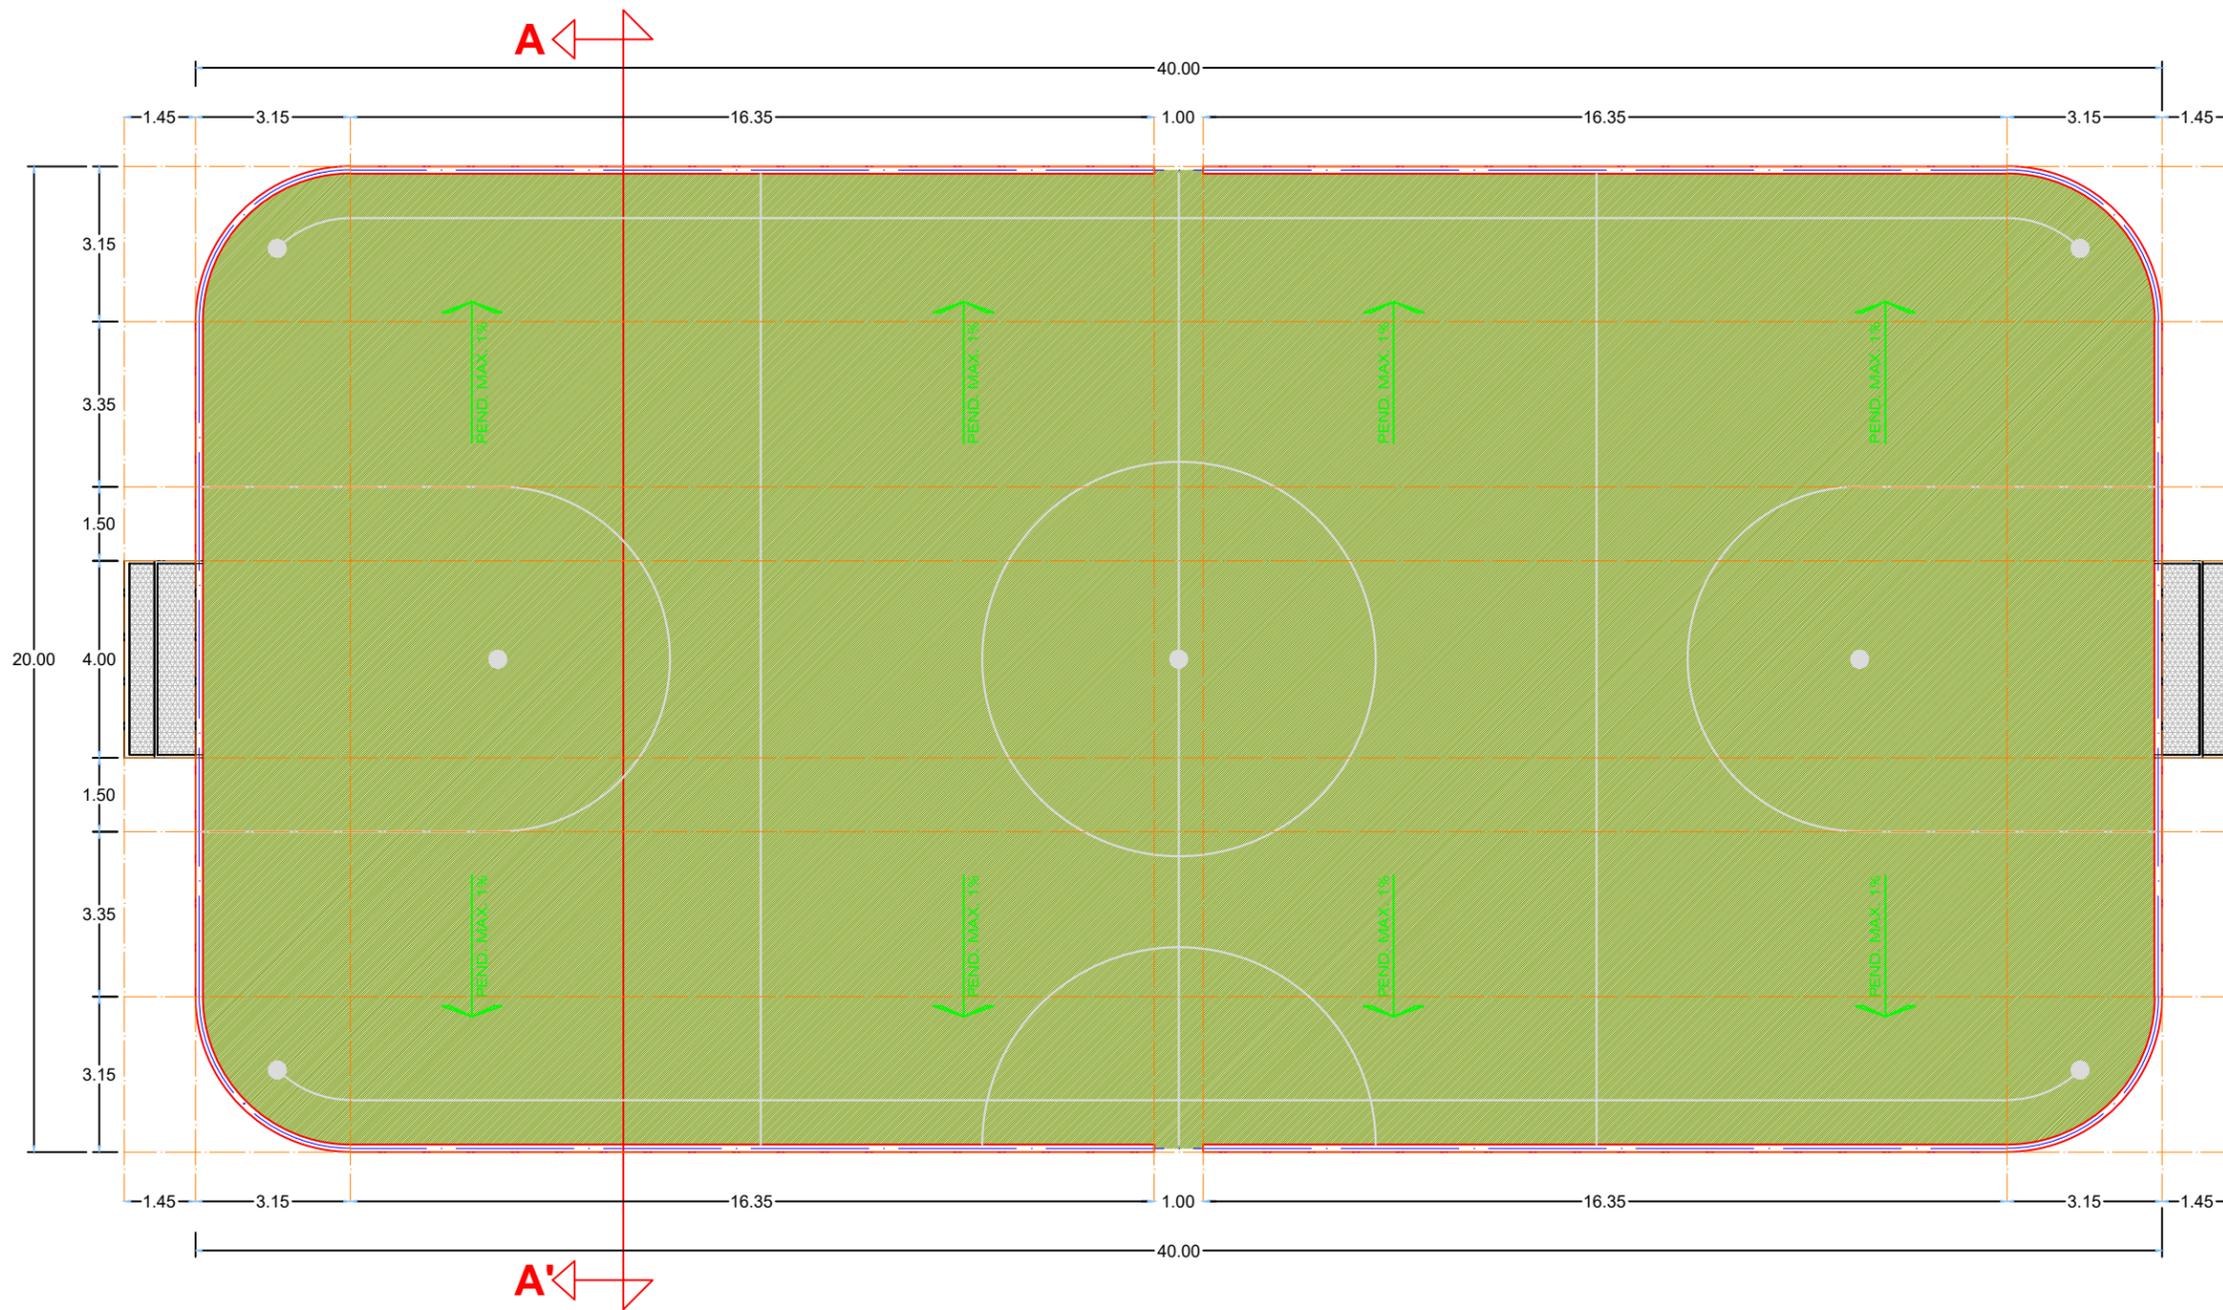

**ARQUITECTONICO**

**REHABILITACION  
Plaza Carlos Villagrán  
Fraccionamiento Campestre II**



R. AYUNTAMIENTO DE REYNOSA, TAM.  
SECRETARÍA DE OBRAS PÚBLICAS, DESARROLLO URBANO Y MEDIO AMBIENTE

OBRA: REHABILITACION DE PLAZA  
PLANO: TD-01 CIM-01  
ESCALA: S/ESC.

PLANO: TRABAJOS DE DEMOLICION Y CIMENTACION  
UBICACIÓN: CALLE VILLAGRAN ENTRE CALLE SANTA CATALINA Y LEON FRACCIONAMIENTO CAMPESTRE

SECRETARIO DE OBRAS PÚBLICAS, DESARROLLO URBANO Y MEDIO AMBIENTE

ARQ. EDUARDO LÓPEZ ARIAS  
SUBSECRETARIO DE OBRAS PÚBLICAS, Y CONSTRUCCIÓN

ING. LEOPOLDO RDZ. SARMIENTO

DIRECCION DE PROYECTOS:

ING. ERICK MOJICA CASTRO

JEFE DE PROYECTOS ARQUITECTONICOS

PROYECTÓ

ARQ. DAVID NIMROD RICO LÓPEZ

ARQ. ALEJANDRO GARZA

FECHA:

OCTUBRE 2017