



ELEVACION FRONTAL

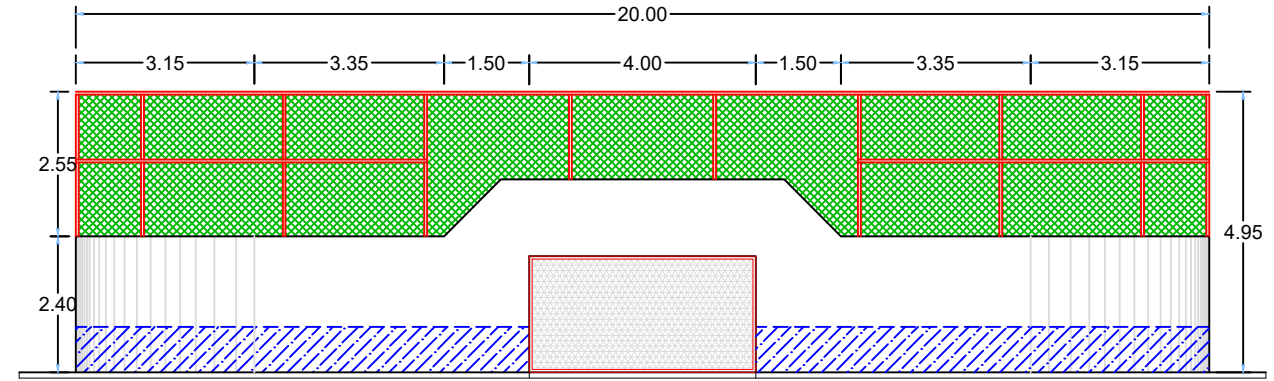


ELEVACION LATERAL

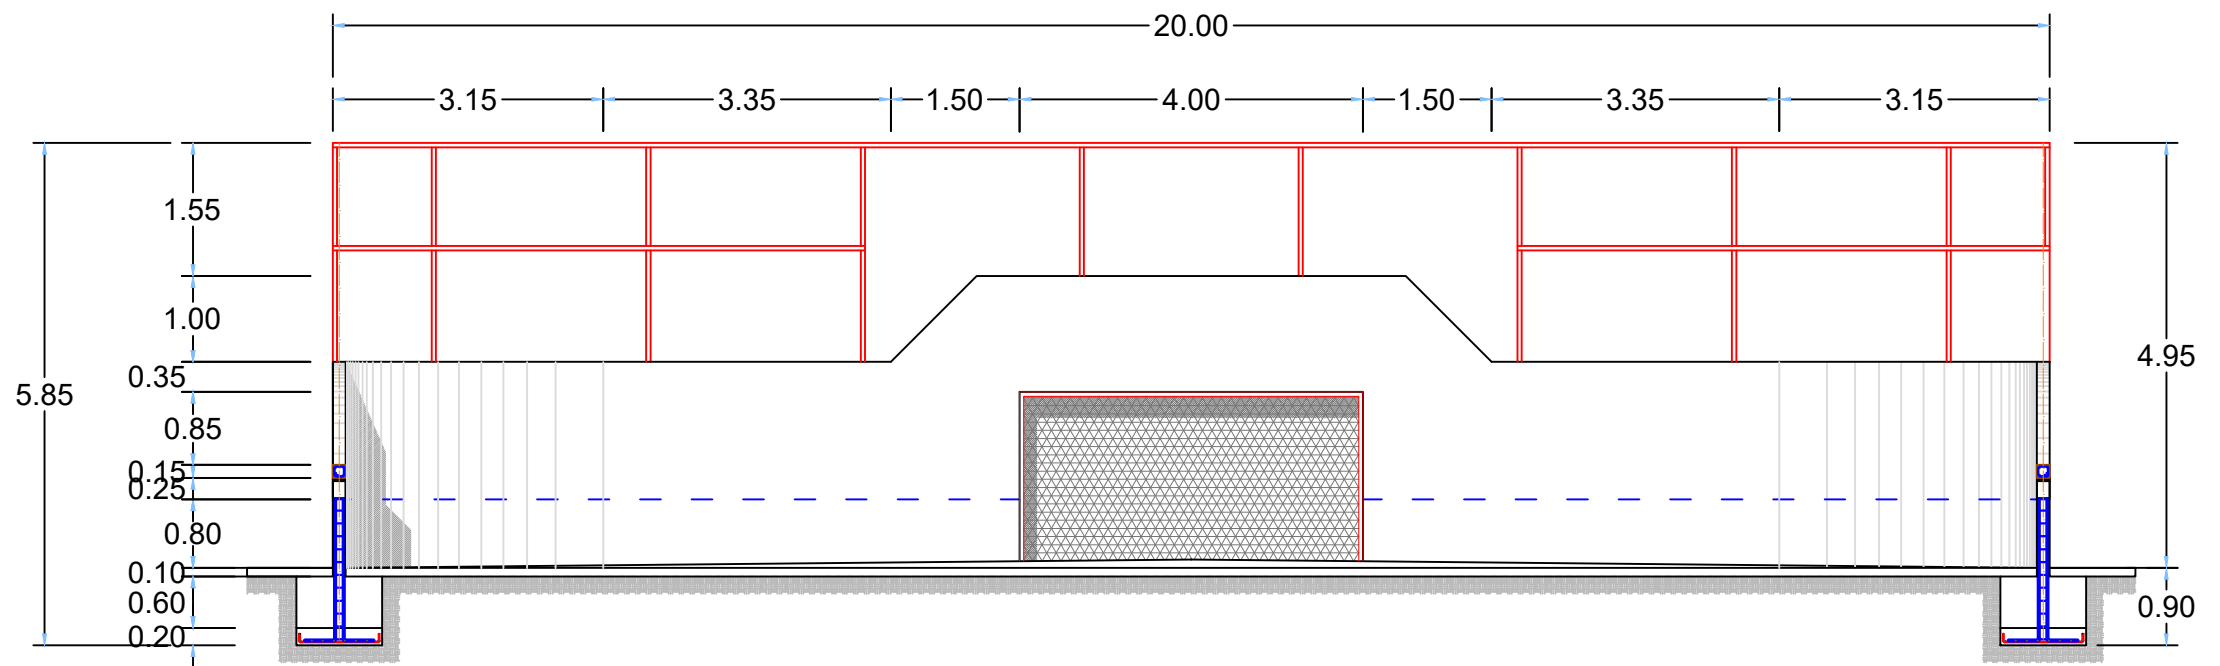

CORTE A-A'

**REHABILITACION
Plaza Carlos Villagrán
Fraccionamiento Campestre II**

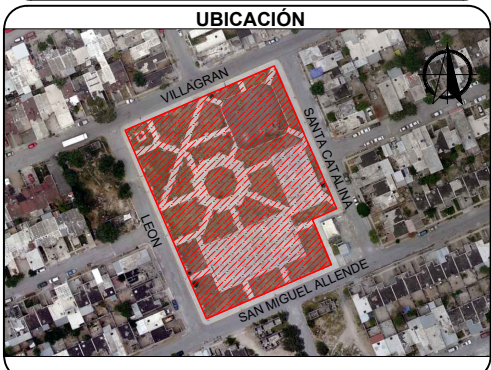

SIMBOLOGÍA

Muro existente



R. AYUNTAMIENTO DE REYNOSA, TAM.
SECRETARÍA DE OBRAS PÚBLICAS, DESARROLLO URBANO Y MEDIO AMBIENTE

OBRA: REHABILITACION DE PLAZA	PLANO: TD-01 CIM-01	ESCALA: S/ESC.
PLANO: TRABAJOS DE DEMOLICION Y CIMENTACION	UBICACION: CALLE VILLAGRAN ENTRE CALLE SANTA CATALINA Y LEON FRACCIONAMIENTO CAMPESTRE	

SECRETARIO DE OBRAS PÚBLICAS,
DESARROLLO URBANO Y MEDIO AMBIENTE

ARQ. EDUARDO LÓPEZ ARIAS
SUBSECRETARIO DE OBRAS PÚBLICAS, Y CONSTRUCCIÓN

ING. LEOPOLDO RDZ. SARMIENTO

DIRECCION DE PROYECTOS:

ING. ERICK MOJICA CASTRO
JEFE DE PROYECTOS ARQUITECTÓNICOS

PROYECTÓ

ARQ. DAVID NIMROD RICO LÓPEZ
ARQ. ALEJANDRO GARZA

FECHA: OCTUBRE 2017