

UBICACIÓN



SIMBOLOGÍA



R. AYUNTAMIENTO DE REYNOSA, TAM.
SECRETARÍA DE OBRAS PÚBLICAS, DESARROLLO URBANO Y MEDIO AMBIENTE

OBRA: REHABILITACION DE PLAZA	PLANO: LA-01 S-01	ESCALA: S/ESC.
PLANO: MOBILIARIO Y SEÑALIZACION	UBICACIÓN: CALLE VILLAGRAN ENTRE CALLE SANTA CATALINA Y LEON FRACCIONAMIENTO CAMPESTRE	

SECRETARIO DE OBRAS PÚBLICAS,
DESARROLLO URBANO Y MEDIO AMBIENTE

ARQ. EDUARDO LÓPEZ ARIAS
SUBSECRETARIO DE OBRAS PÚBLICAS, Y CONSTRUCCIÓN

ING. LEOPOLDO RDZ. SARMIENTO

DIRECCION DE PROYECTOS:

ING. ERICK MOJICA CASTRO
JEFE DE PROYECTOS ARQUITECTÓNICOS

PROYECTÓ

ARQ. DAVID NIMROD RICO LÓPEZ

FECHA:


ARQ. ALEJANDRO GARZA

OCTUBRE 2017

MOBILIARIO



Equipo de ejercicio p/abdomen modelo TPP-GYM-0014. Marca "Todo para parques" o similar.

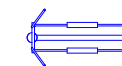

Equipo de ejercicio esquiadora modelo TPP-GYM-0006. Marca "Todo para parques" o similar.




Equipo de ejercicio p/pierna modelo TPP-GYM-0012. Marca "Todo para parques" o similar.




Cesto de basura media luna Doble Grande Mod. BTMLD001, color blanco. Marca Mupa o similar




Banca anti-vandálica veracruz, modelo Veracruz B-050, color blanco. Marca Nacional de bancas o similar.

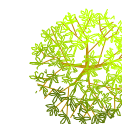


Arbol existente

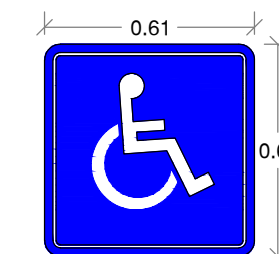

SEÑALAMIENTO SR-34

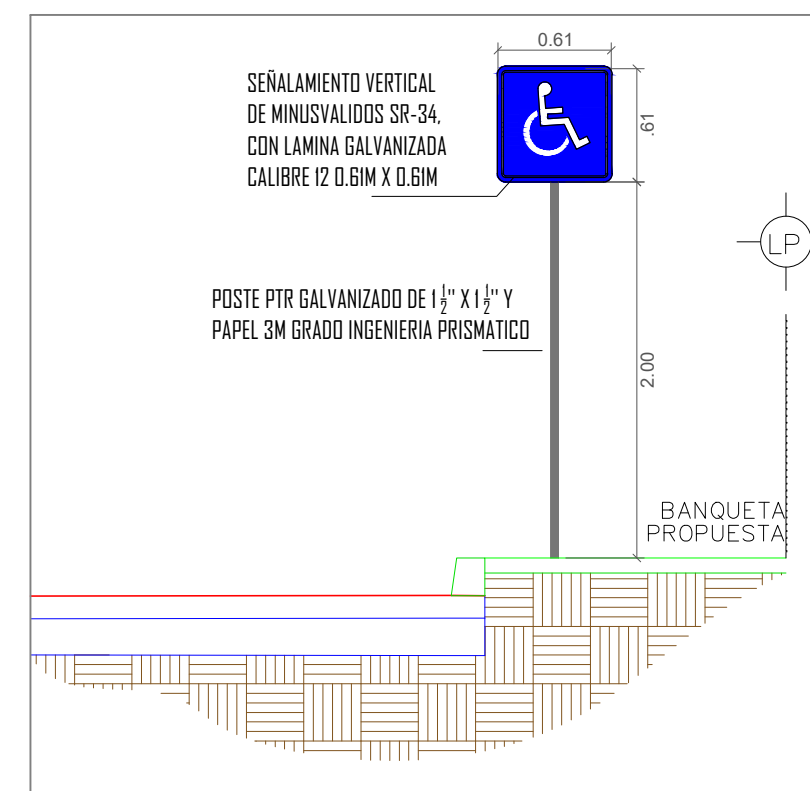

DETALLE DE SEÑALAMIENTO

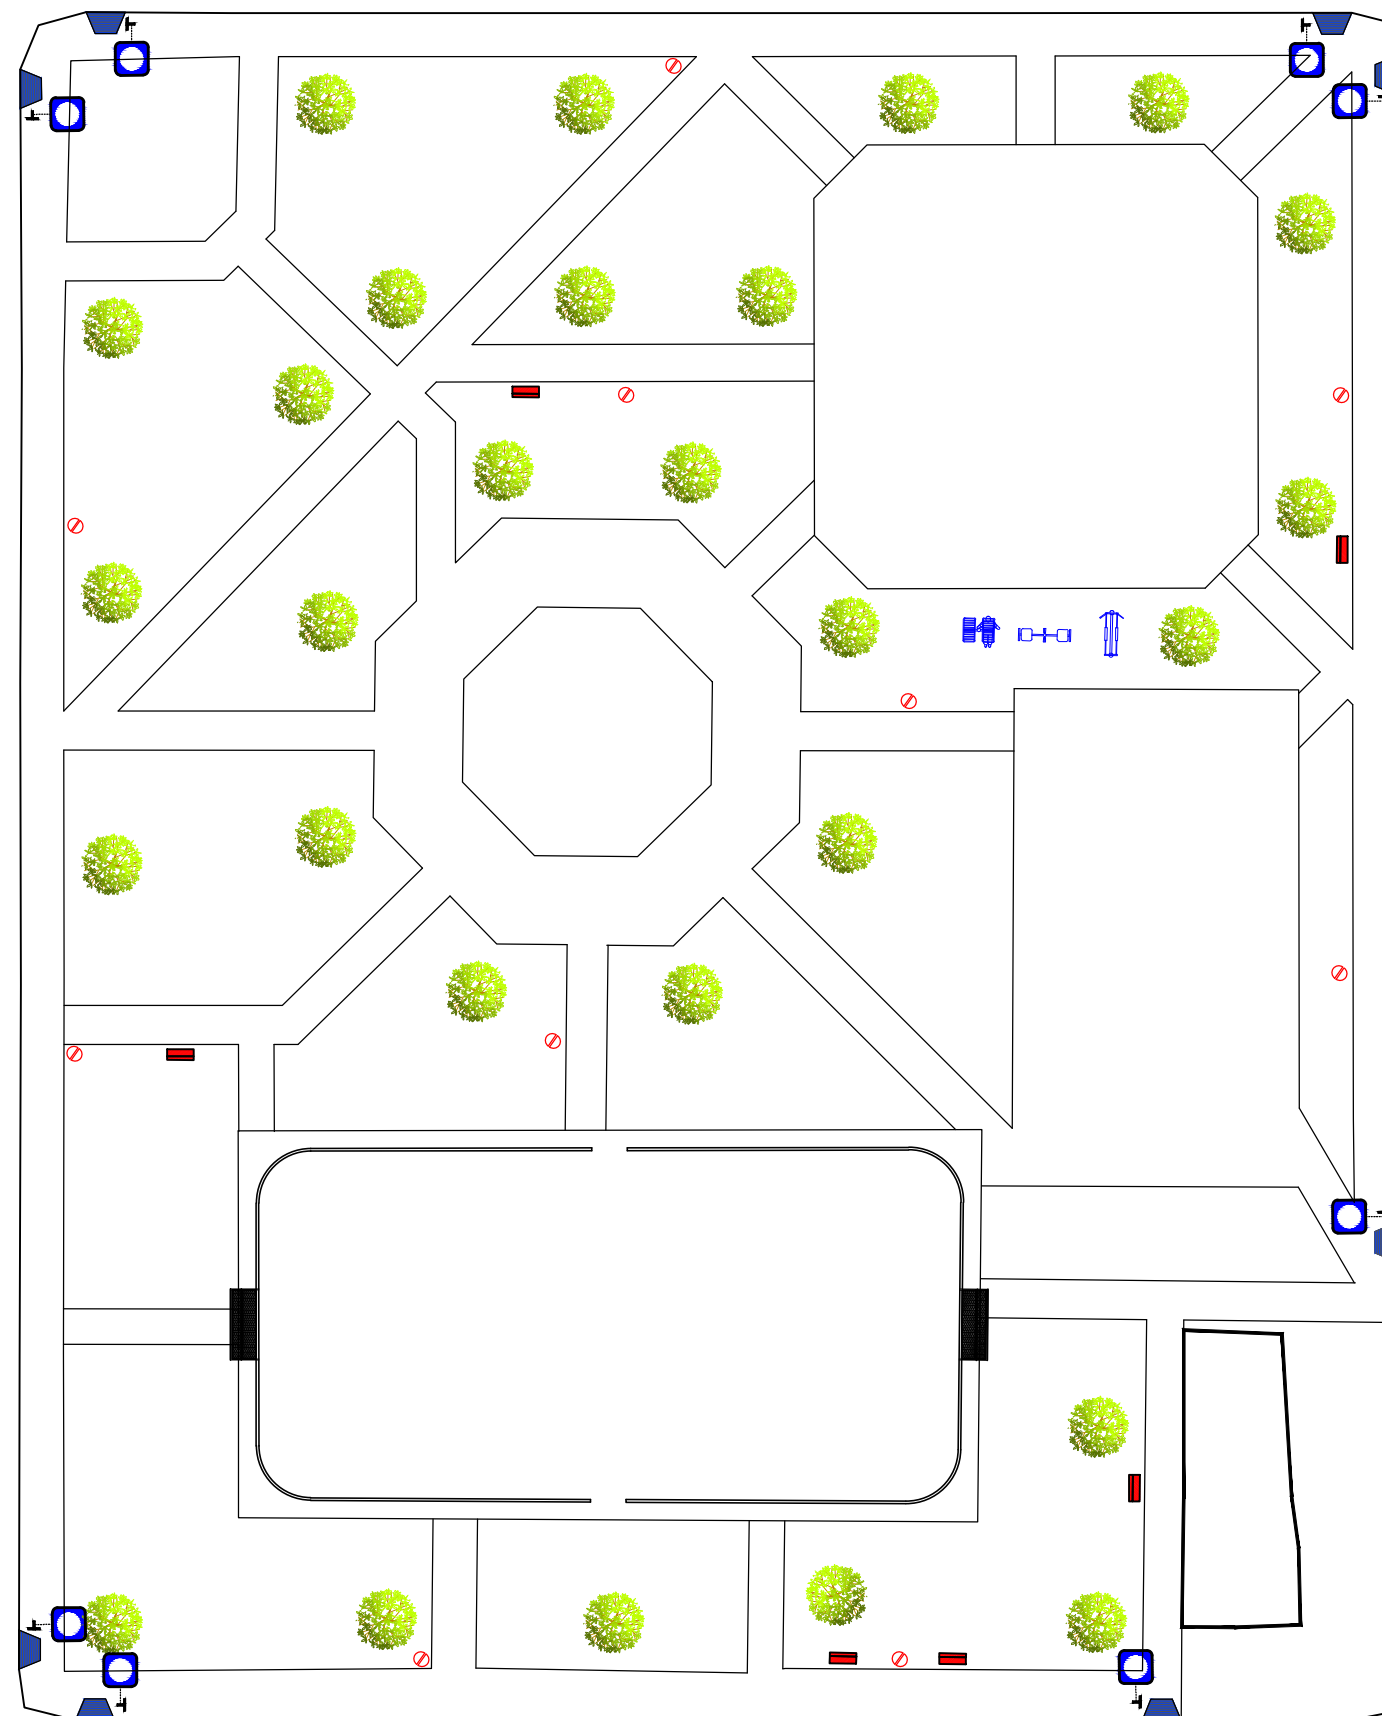

MOBILIARIO Y SEÑALIZACION
Plaza Carlos Villagrán
Fraccionamiento Campeste II