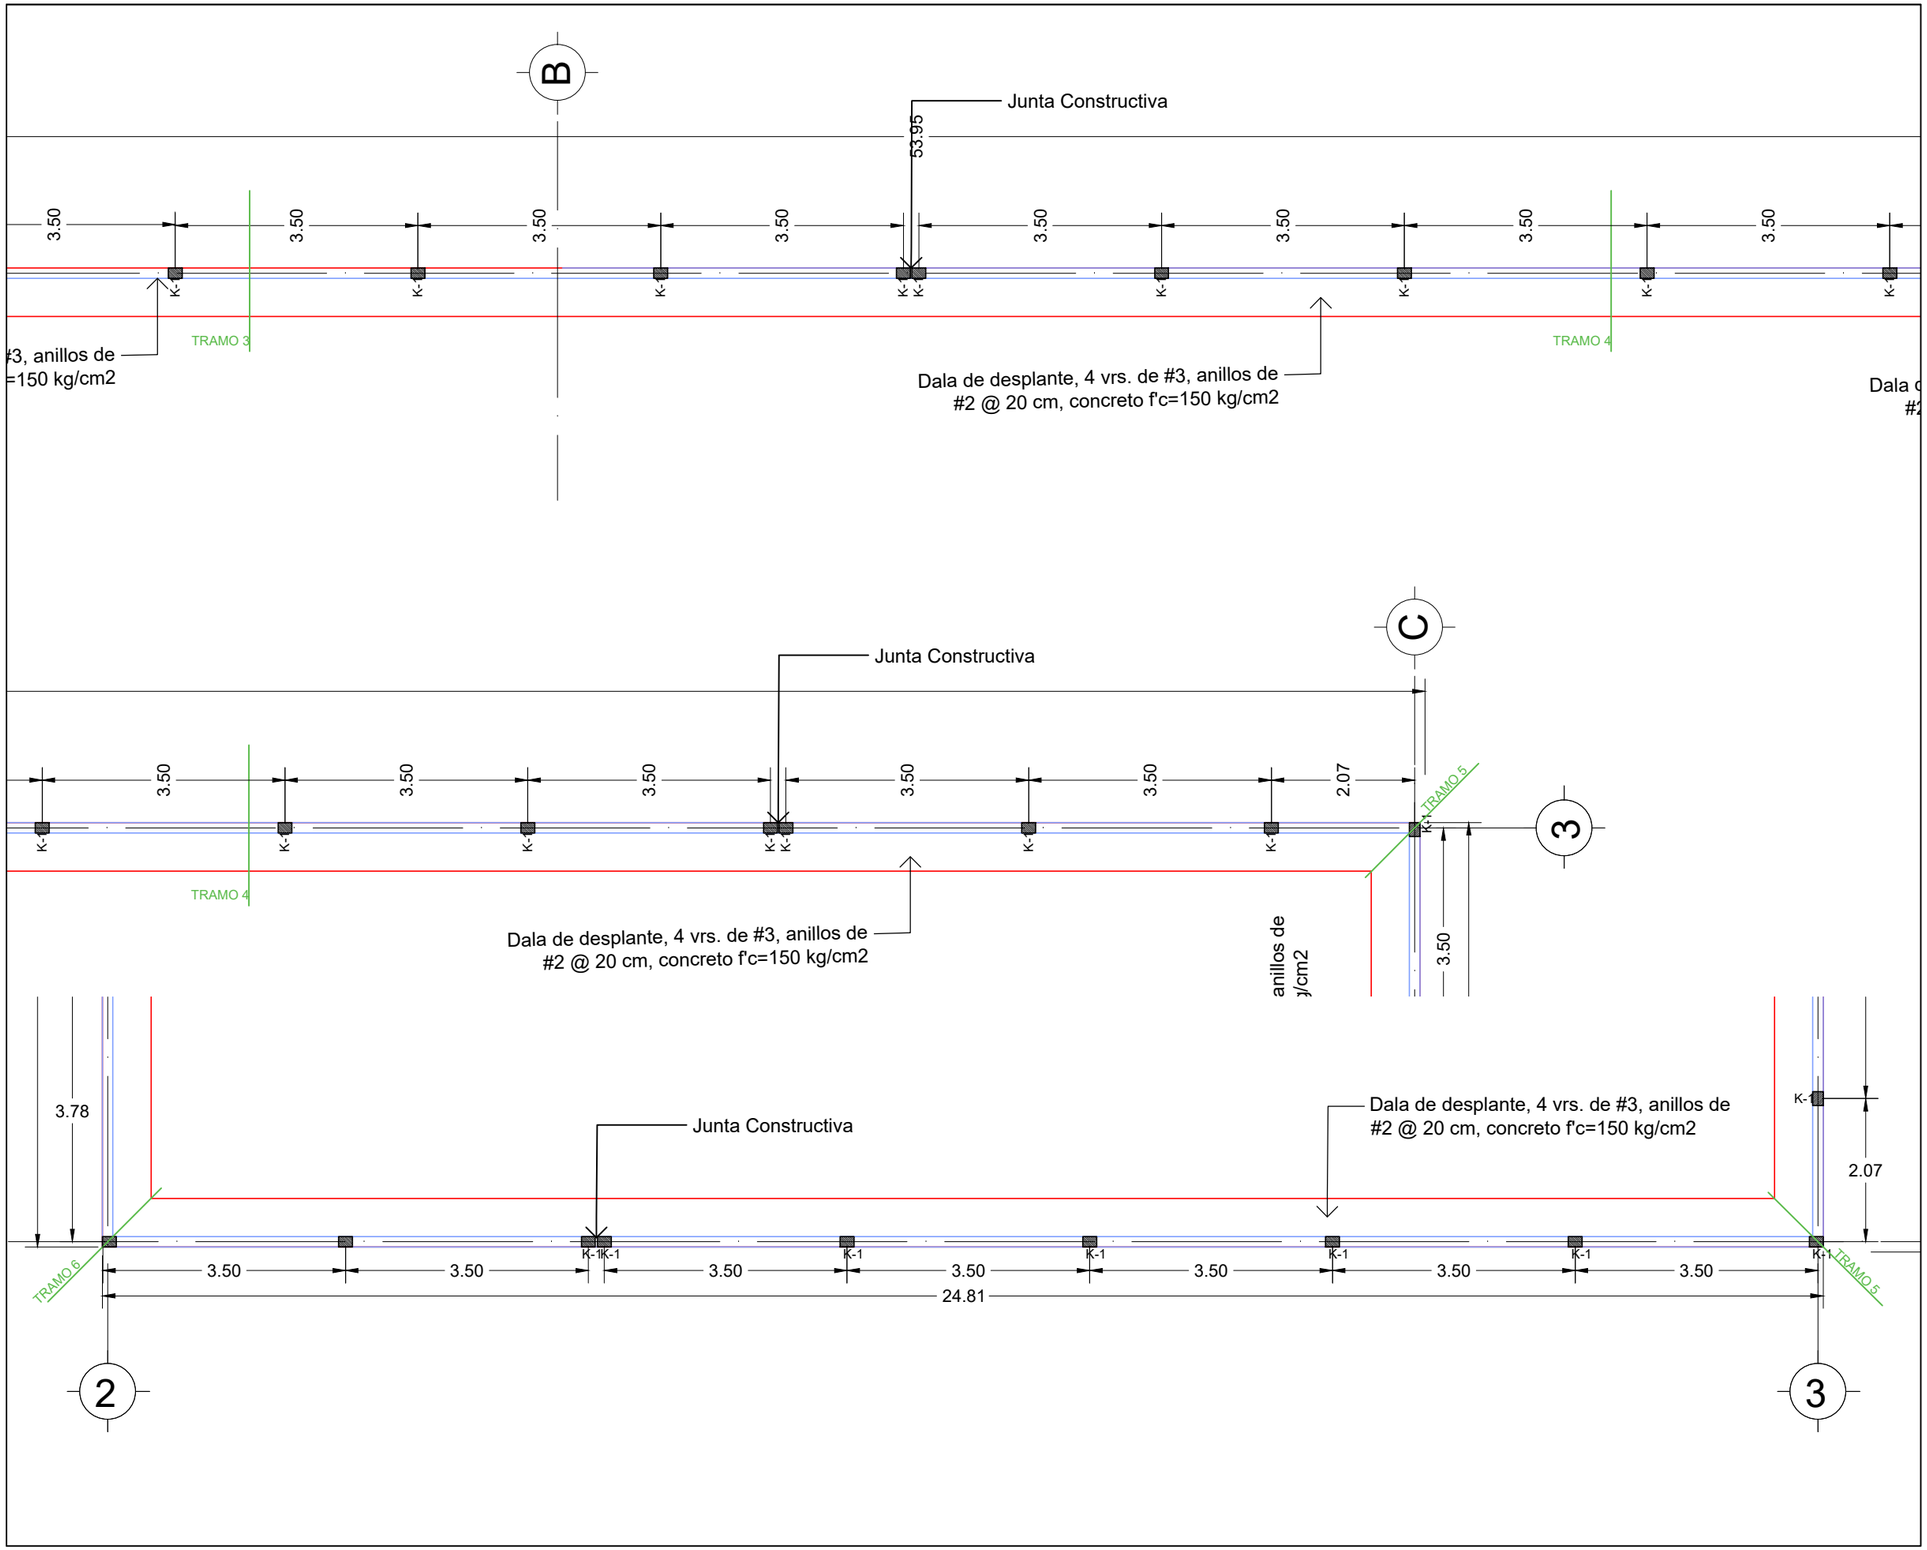

AYUNTAMIENTO REYNOSA 2016 - 2018

UBICACIÓN

SIMBOLOGÍA

TAM TAMAULIPAS

R. AYUNTAMIENTO DE REYNOSA, TAM.
SECRETARÍA DE OBRAS PÚBLICAS, DESARROLLO URBANO Y MEDIO AMBIENTE

OBRA: REHABILITACION DE CAIC LEYES DE REFORMA	PLANO: C-01	ESCALA: S/E
PLANO: CIMENTACION	UBICACIÓN: CALLE PATRIA ENTRE CALLE PLAN DE IGUALAY PLAN DE SAN LUIS COL. LEYES DE REFORMA	

SECRETARIO DE OBRAS PÚBLICAS, DESARROLLO URBANO Y MEDIO AMBIENTE

ARQ. EDUARDO LOPEZ ARIAS
SUB SECRETARIO DE OBRAS PUBLICAS Y CONSTRUCCION

ARQ. LEOPOLDO RDZ. SARMIENTO

DIRECCION DE PROYECTOS

ING. ERICK MOJICA CASTRO

JEFE DE PROYECTOS ARQUITECTONICOS	PROYECTO
ARQ. DAVID NIMROD RICO LOPEZ	ARQ. ZORAYDA VARGAS FLORES

FECHA: OCTUBRE 2017