




UBICACIÓN



SIMBOLOGÍA

-  Luminaria de 1000 watts, poste trapezoidal cónico de 9.00 m de altura
-  Canalización subterránea poliducto de 32 mm, 2 cables cal 10 + 1 cable cal 12
-  Registro eléctrico prefabricado



R. AYUNTAMIENTO DE REYNOSA, TAM.
SECRETARÍA DE OBRAS PÚBLICAS, DESARROLLO URBANO Y MEDIO AMBIENTE

OBRA: REHABILITACION DE CAIC LEYES DE REFORMA	PLANO: IEA-01	ESCALA: S/E
--	---------------	-------------

PLANO: INSTALACION ELECTRICA DE ALUMBRADO	UBICACIÓN: CALLE PATRIA ENTRE CALLE PLAN DE IGUALAY PLAN DE SAN LUIS COL. LEYES DE REFORMA.
--	--

SECRETARIO DE OBRAS PÚBLICAS, DESARROLLO URBANO Y MEDIO AMBIENTE

ARQ. EDUARDO LOPEZ ARIAS
SUB SECRETARIO DE OBRAS PUBLICAS Y CONSTRUCCION

ARQ. LEOPOLDO RDZ. SARMIENTO


DIRECCION DE PROYECTOS

ING. ERICK MOJICA CASTRO

JEFE DE PROYECTOS ARQUITECTONICOS	PROYECTO
-----------------------------------	----------

ARQ. DAVID NIMROD RICO LOPEZ	ARQ. ZORAYDA VARGAS FLORES
------------------------------	----------------------------

FECHA: OCTUBRE 2017

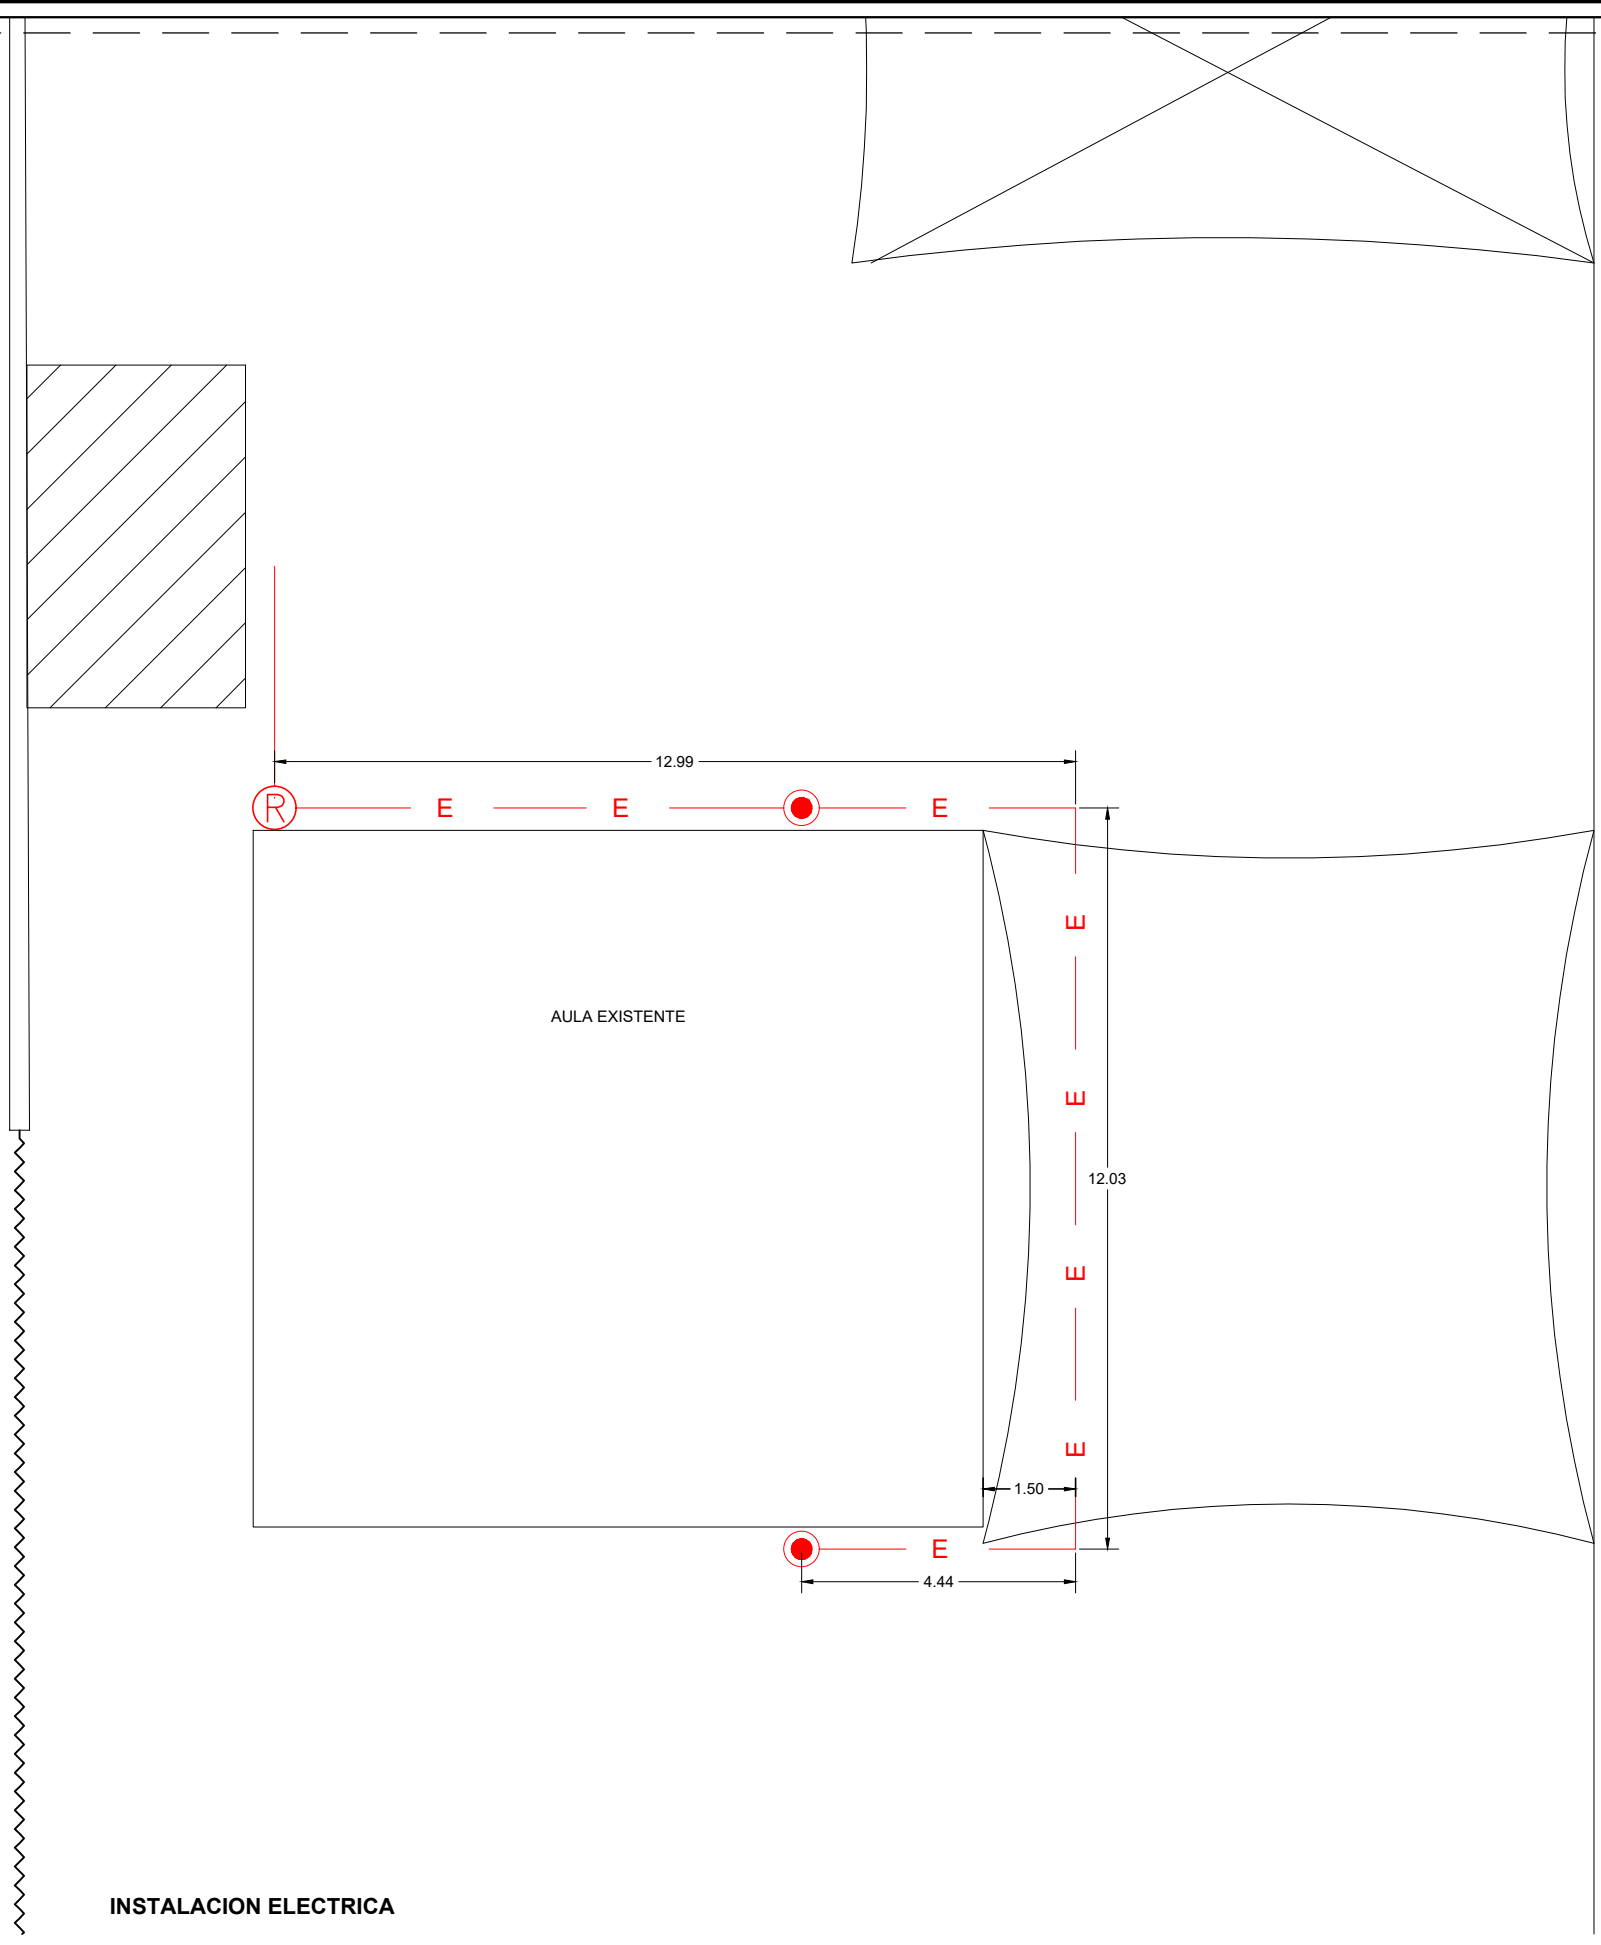

INSTALACION ELECTRICA