

UBICACIÓN



SIMBOLOGÍA



R. AYUNTAMIENTO DE REYNOSA, TAM.  
SECRETARÍA DE OBRAS PÚBLICAS, DESARROLLO  
URBANO Y MEDIO AMBIENTE

OBRA: CAIC - NUEVO MEXICO BARDA PERIMETRAL	PLANO: AC-01	ESCALA: S/E
PLANO: CIMENTACION	UBICACIÓN: VERACRUZ SIN., COLONIA NUEVO MEXICO ITAVU CD. REYNOSA TAMAULIPAS	

SECRETARÍO DE OBRAS PÚBLICAS,  
DESARROLLO URBANO Y MEDIO AMBIENTE

ARQ. EDUARDO LÓPEZ ARIAS  
SUB SECRETARÍO DE OBRAS  
PÚBLICAS, Y CONSTRUCCIÓN

ING. LEOPOLDO RDZ. SARMIENTO

DIRECCION DE PROYECTOS:


ING. ERICK MOJICA CASTRO  
JEFE DE PROYECTOS  
ARQUITECTÓNICOS

PROYECTO


ARQ. DAVID NIMROD RICO LOPEZ

ING. MRMR


FECHA: SEPTIEMBRE 2017

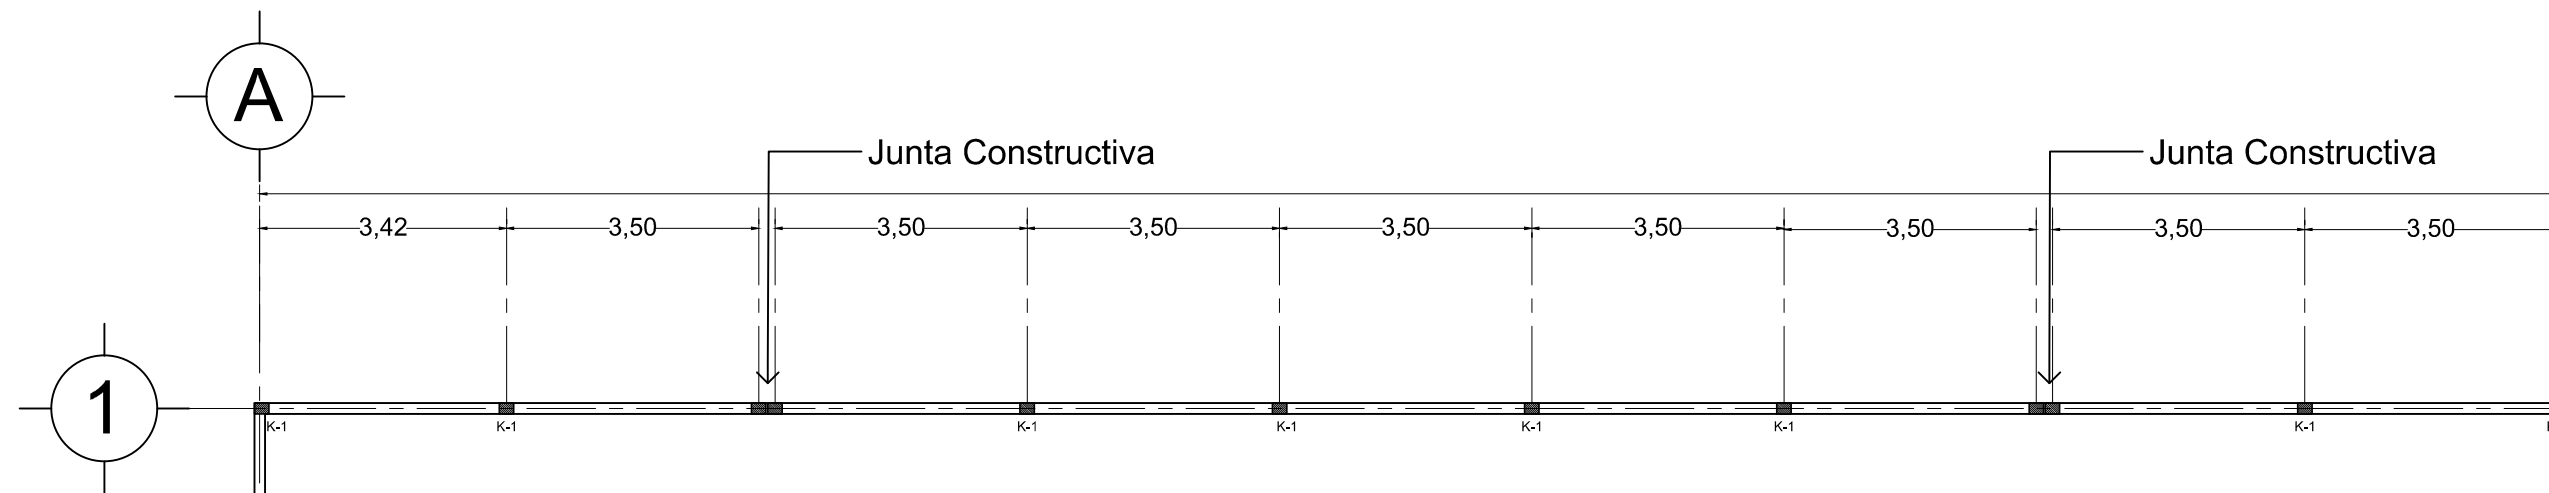

Barda Perimetral  
Tramo 1

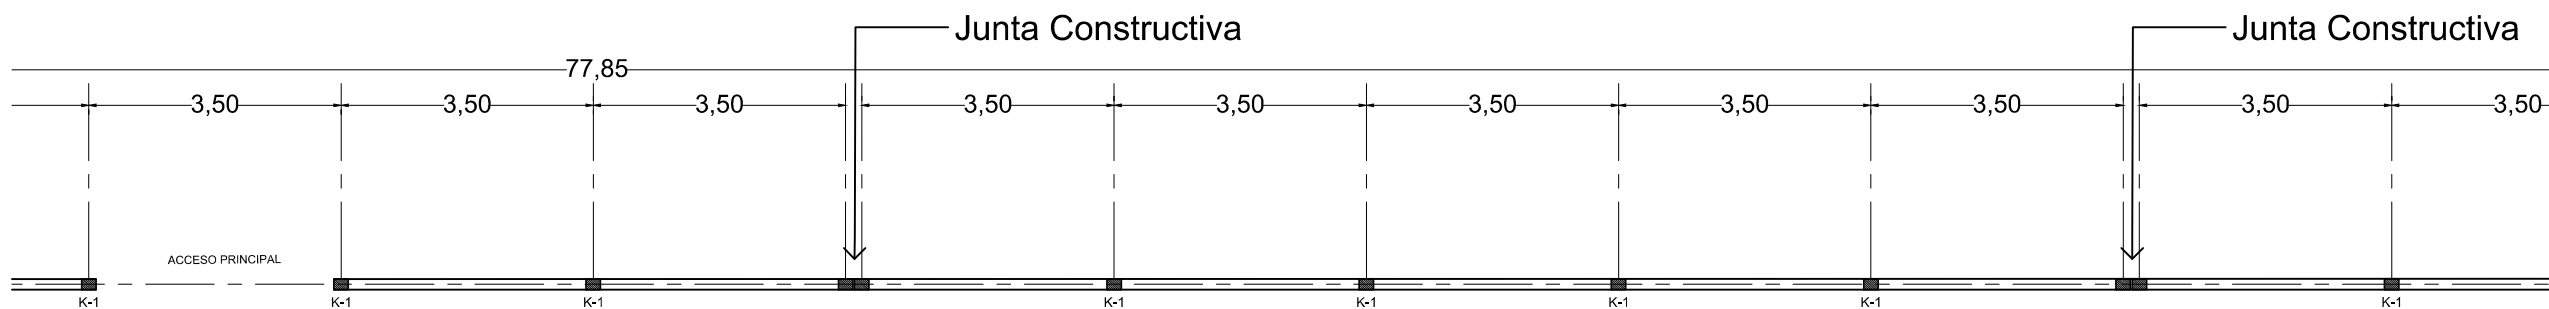

Barda Perimetral  
Tramo 2

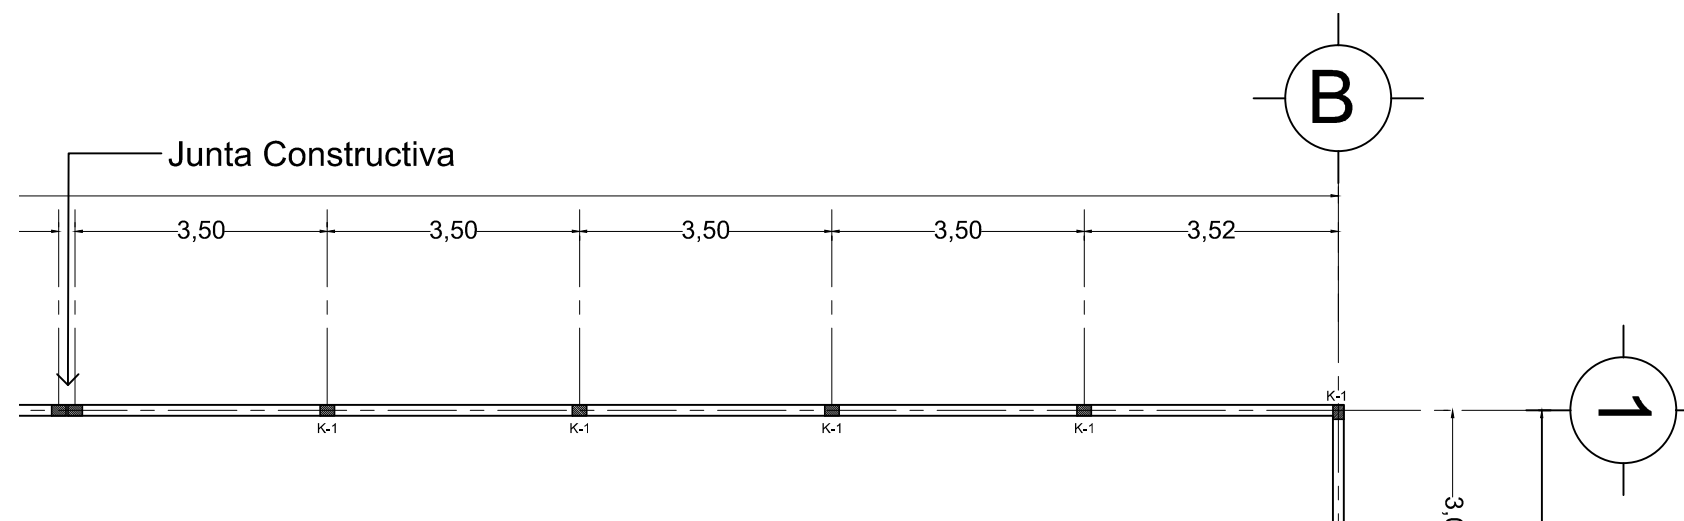

Barda Perimetral  
Tramo 3