
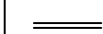



UBICACIÓN



SIMBOLOGÍA

-  Grava $\frac{3}{4}$ "
-  Rodapié de 10x15 cm
-  Arbol existente



R. AYUNTAMIENTO DE REYNOSA, TAM.
SECRETARÍA DE OBRAS PÚBLICAS, DESARROLLO URBANO Y MEDIO AMBIENTE

OBRA: REHABILITACION DE CAIC "RANCHO GRANDE VIEJO" PLANO: A-02 ESCALA: S/E

PLANO: AREA DE JUEGOS INFANTILES UBICACIÓN: CALLE SERAPIO RENDON S/N COL. CONSTITUCION CD. REYNOSA, TAMAULIPAS

SECRETARIO DE OBRAS PÚBLICAS, DESARROLLO URBANO Y MEDIO AMBIENTE

ARQ. EDUARDO LÓPEZ ARIAS
SUBSECRETARIO DE OBRAS PÚBLICAS Y CONSTRUCCIÓN

ING. LEOPOLDO RDZ. SARMIENTO


DIRECCION DE PROYECTOS:



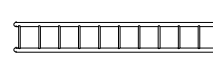
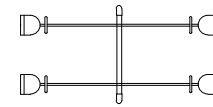
ING. ERICK MOJICA CASTRO


JEFE DE PROYECTOS ARQUITECTÓNICOS PROYECTÓ

ARQ. DAVID NIMROD RICO LÓPEZ ARQ. ESTIVALY MORENO PÉREZ

FECHA: SEPTIEMBRE DE 2017

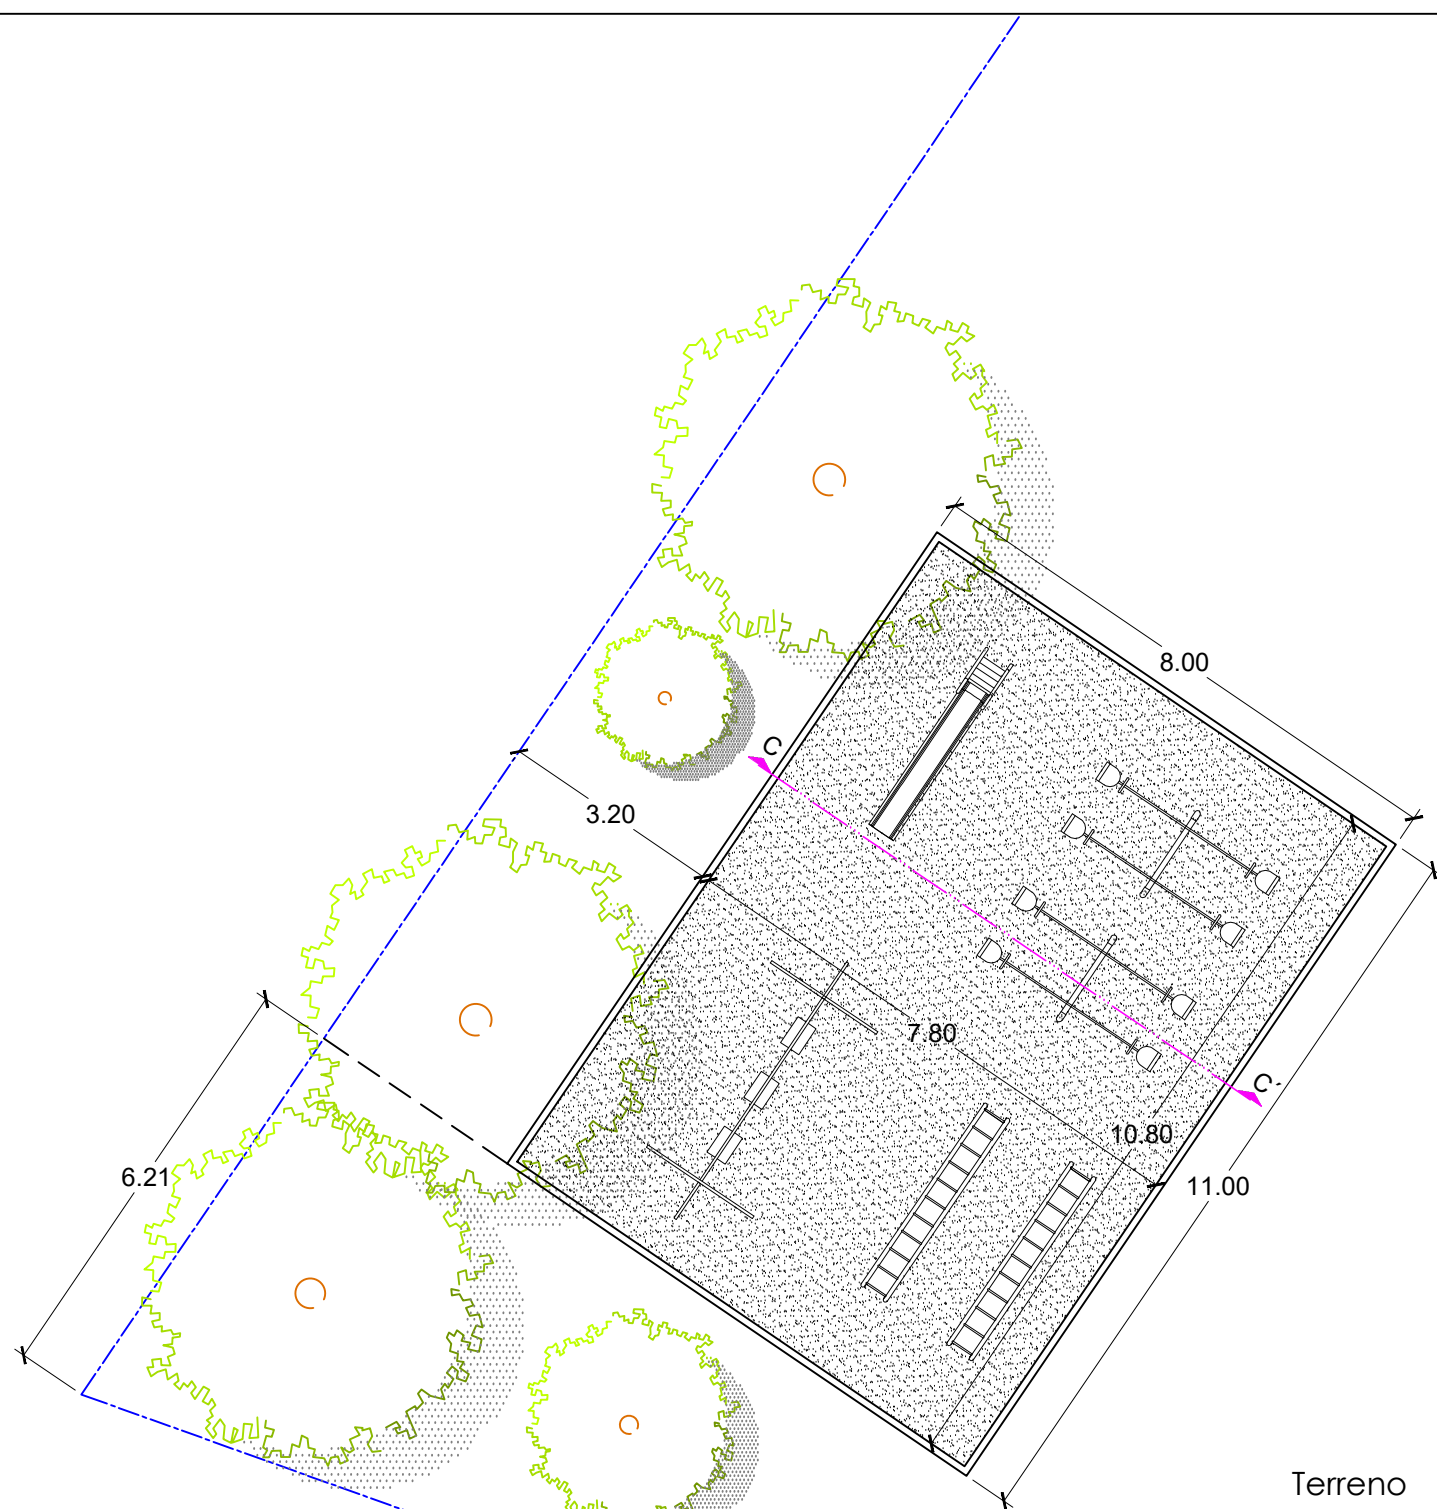

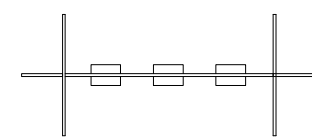MOBILIARIO	
	Columpio TLP 3 plazas. Marca "Reylaz" o similar.
	Resbaladilla RB TLP Marca "Reylaz" o similar.
	Pasamanos Marca "Reylaz" o similar.
	Sube y baja TLP Marca "Reylaz" o similar.

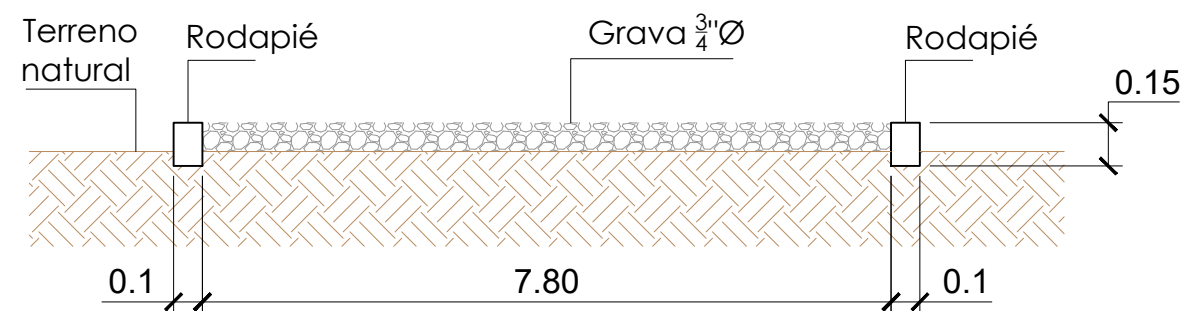

CORTE C-C'