

UBICACIÓN



SIMBOLOGÍA

-  Murete existente
-  Malla ciclónica existente
-  Instalación de malla sombra
-  Construcción de foro



R. AYUNTAMIENTO DE REYNOSA, TAM.
SECRETARÍA DE OBRAS PÚBLICAS, DESARROLLO URBANO Y MEDIO AMBIENTE

OBRA: REHABILITACION DE CAIC "REYNOSA DIAZ"	PLANO: AC-01	ESCALA: S/E
---	------------------------	----------------

PLANO: CONJUNTO	UBICACIÓN: C. GRAL. LAZARO CARDENAS EJIDO REYNOSA DIAZ CD. REYNOSA, TAMAULIPAS
--------------------	---

SECRETARIO DE OBRAS PÚBLICAS,
DESARROLLO URBANO Y MEDIO AMBIENTE

ARQ. EDUARDO LÓPEZ ARIAS
SUBSECRETARIO DE OBRAS PÚBLICAS
Y CONSTRUCCIÓN

ING. LEOPOLDO RDZ. SARMIENTO


DIRECCION DE PROYECTOS:

ING. ERICK MOJICA CASTRO

JEFE DE PROYECTOS ARQUITECTÓNICOS	PROYECTÓ
--------------------------------------	----------

ARQ. DAVID NIMROD RICO LÓPEZ	ARQ. ALEJANDRO GARZA DAVILA
------------------------------	-----------------------------

FECHA: SEPTIEMBRE DE 2017

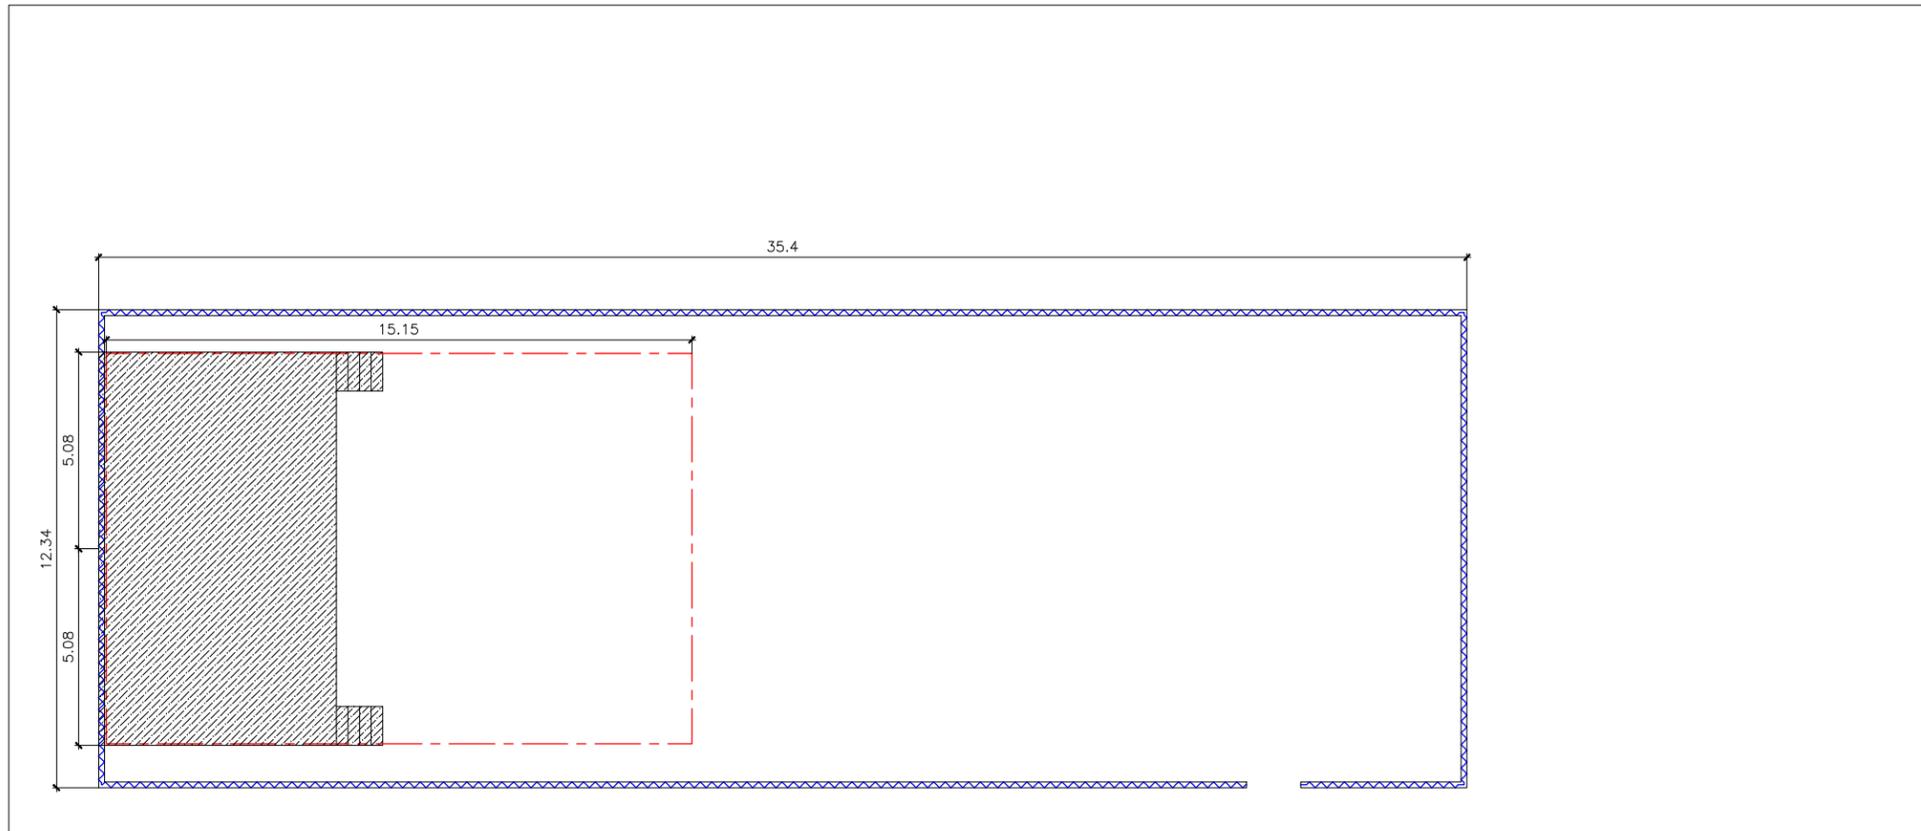

TAMAULIPAS

GRAL. LAZARO CARDENAS

**REHABILITACION
CAIC Reynosa Díaz
Ejido Reynosa Díaz**