


**UBICACIÓN**



**SIMBOLOGÍA**

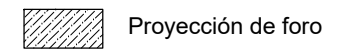

R. AYUNTAMIENTO DE REYNOSA, TAM.  
SECRETARÍA DE OBRAS PÚBLICAS, DESARROLLO URBANO Y MEDIO AMBIENTE

OBRA: REHABILITACION DE CAIC "REYNOSA DIAZ"	PLANO: <b>AB-01</b>	ESCALA: S/E
PLANO: ALBAÑILERIA	UBICACIÓN: C. GRAL. LAZARO CARDENAS EJIDO REYNOSA DIAZ CD. REYNOSA, TAMAULIPAS	

SECRETARIO DE OBRAS PÚBLICAS,  
DESARROLLO URBANO Y MEDIO AMBIENTE

ARQ. EDUARDO LÓPEZ ARIAS  
SUBSECRETARIO DE OBRAS PÚBLICAS  
Y CONSTRUCCIÓN


ING. LEOPOLDO RDZ. SARMIENTO

DIRECCION DE PROYECTOS:

ING. ERICK MOJICA CASTRO

JEFE DE PROYECTOS ARQUITECTÓNICOS	PROYECTÓ
ARQ. DAVID NIMROD RICO LÓPEZ	ARQ. ALEJANDRO GARZA DAVILA

FECHA: SEPTIEMBRE DE 2017

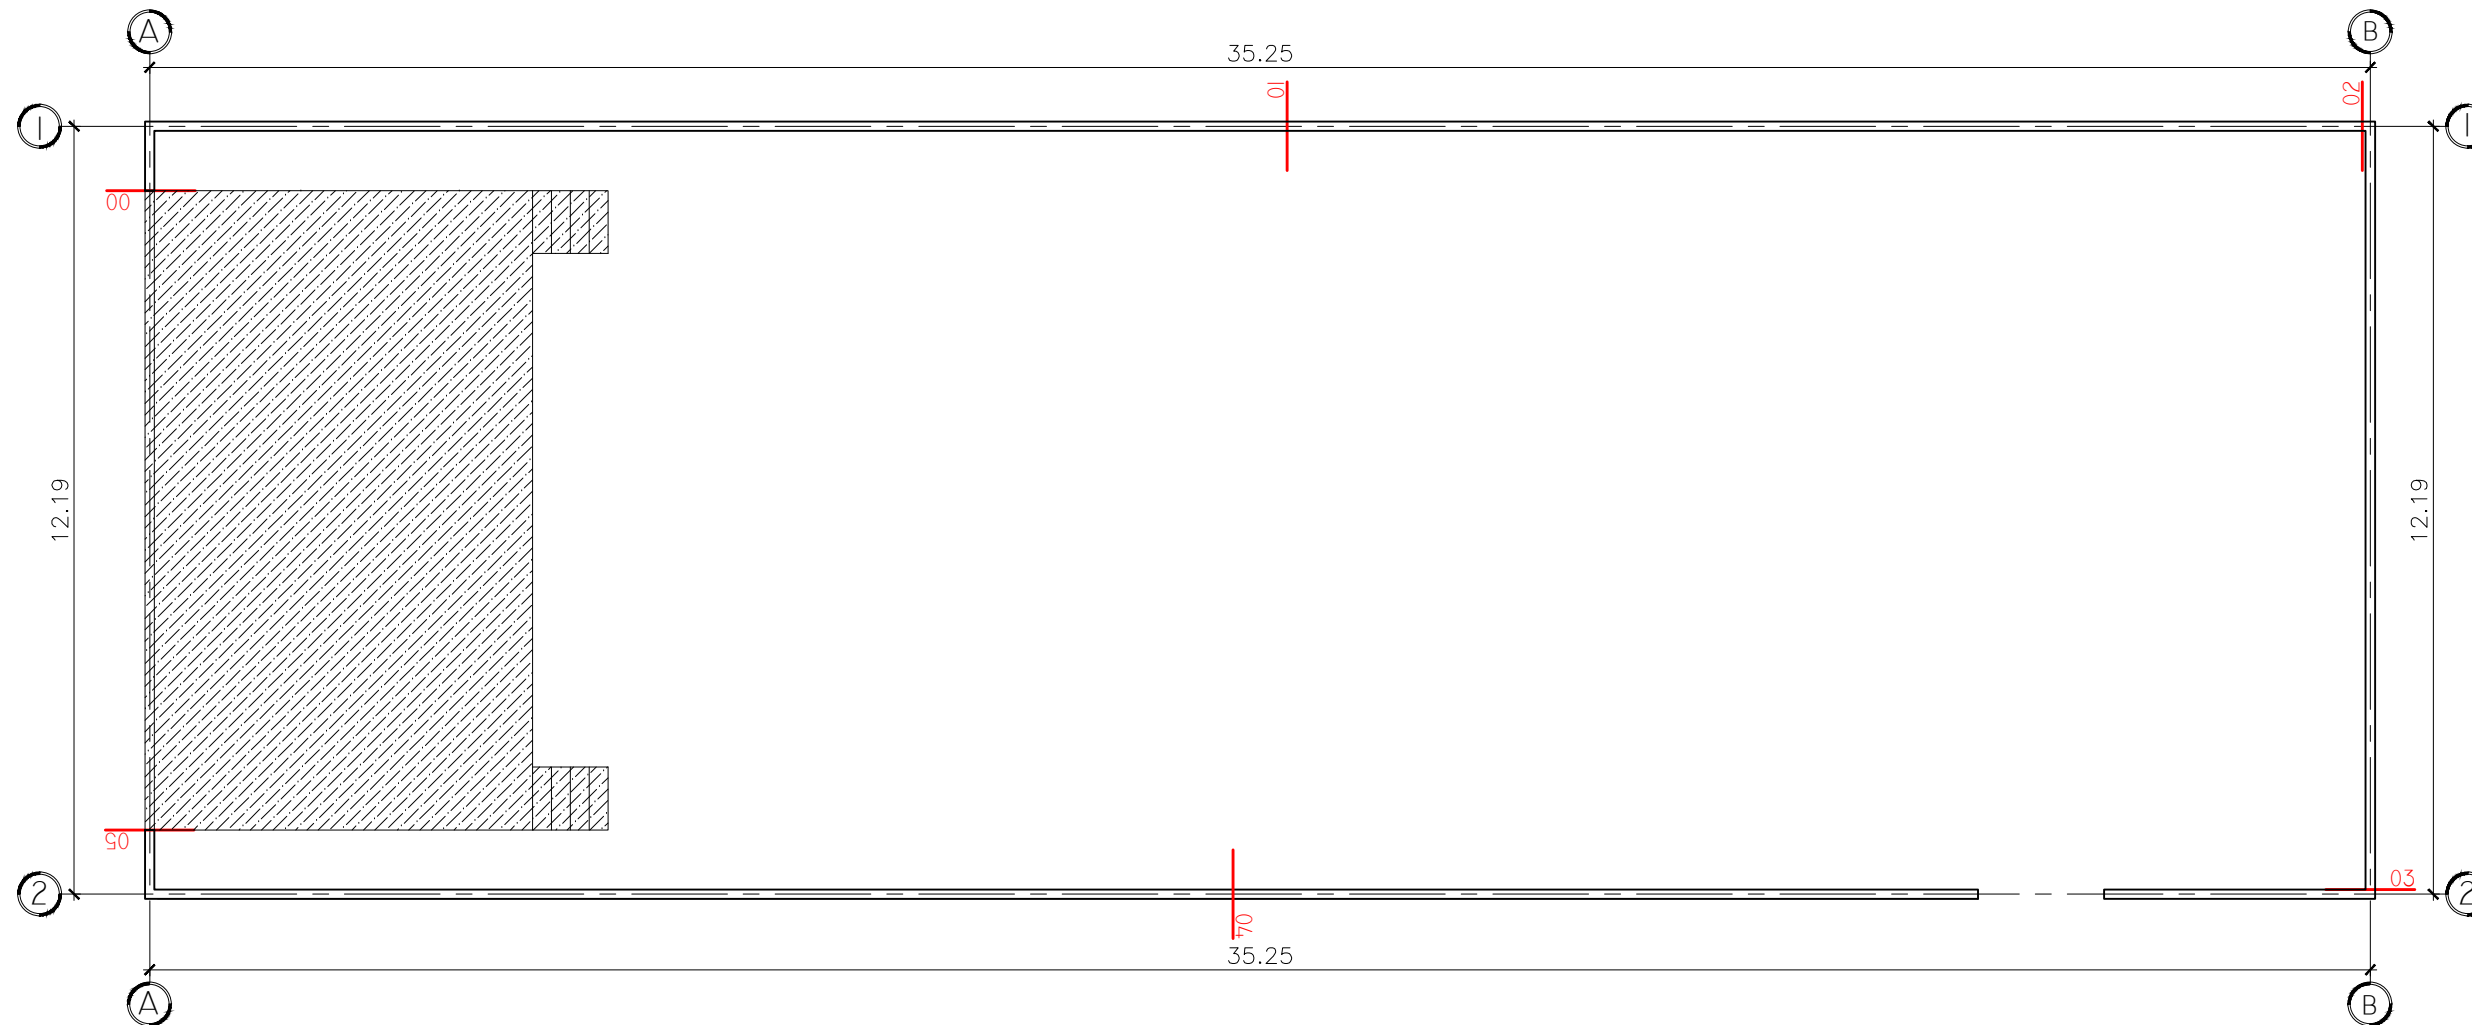

**BARDA**  
**CAIC Freynosa Díaz**  
**Ejido Reynosa Díaz**