



PLANTA PRINCIPAL DE CUBIERTA

ACABADOS.

1. CUBIERTA: LONA DE POLIETILENO DE USO RUDO CON FACTOR DE REDUCCION DE RAYOS U.V. DE 75%.
2. ESTRUCTURA : PRIMARIO EPOXICO CATALIZADO PEMEX RP-6 GRIS A UNA MANO, ESMALTE ALQUIDALICO BRILLANTE PEMEX RA-20 COLOR NAVAL SW6244.

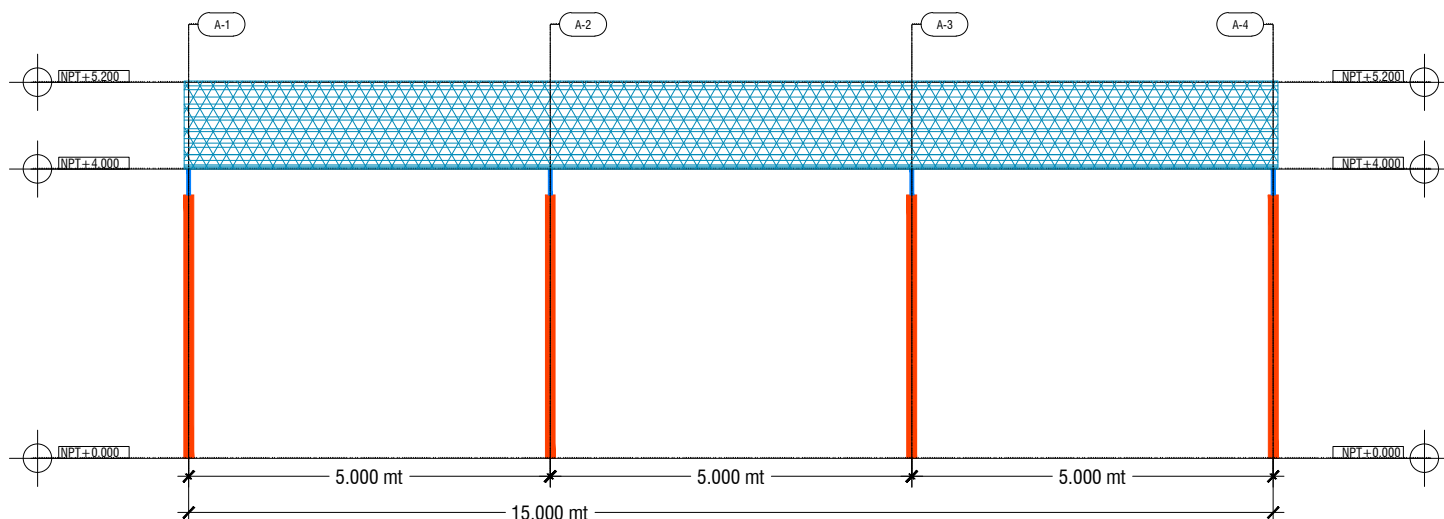

ELEVACION LONGITUDINAL

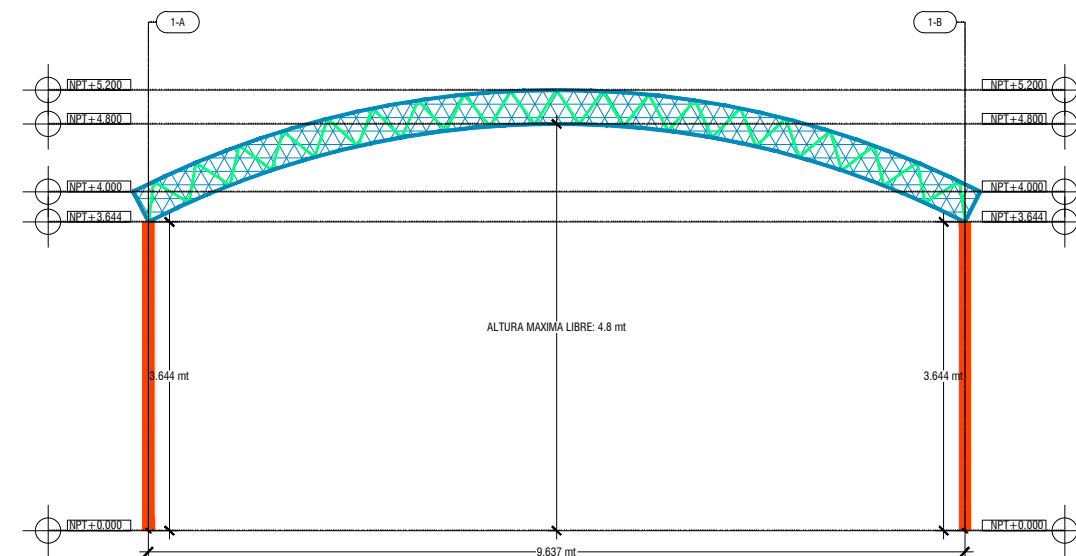

ELEVACION TRANSVERSAL

SIMBOLOGIA

NIVEL DE PISO TERMINADO (MT)

LONA DE PILETILENO DE USO RUDO

EJES DE PROYECTO

Notas generales.

1. No se podrán modificar dimensiones, armados, materiales, soldaduras ni conexiones sin la autorización de la persona o departamento responsable del proyecto estructural y de la supervisión de la obra.
2. Todo el acero estructural salvo que se indique lo contrario deberá ser A-36.
3. Estos planos servirán como base para la elaboración de los planos de fabricación y montaje.
4. Todos los barrenos para los tornillos serán estándar con un diámetro igual al milímetro nominal del tornillo más 1.50 mm.
5. Los tornillos en conexiones serán de alta resistencia tipo A-325.
6. Deberán cumplirse los requisitos del AISC y de las normas técnicas complementarias para diseño y construcción de estructuras metálicas del reglamento del estado de Tamaulipas.
7. Se deberá tener cuidado de que, durante la transportación de la estructura desde el taller hasta su posición final no se maltraten las placas de conexión.
8. Estos planos son los correspondientes a la ingeniería básica, el contratista de la estructura metálica deberá desarrollar los planos de fabricación y montaje.

Control de calidad de los materiales.

El control de calidad de los materiales deberá ajustarse a lo aquí indicado o al reglamento de construcción del estado de Tamaulipas vigente y en sus normas técnicas complementarias.



UBICACIÓN



GRAL. LAZARO CARDENAS

RELACION DE PLANOS ESTRUCTURALES

01. A-01 - PLANO ARQUITECTONICO
 - PLANTA DE CUBIERTA.
 - ELEVACION TRANSVERSAL.
 - ELEVACION LONGITUDINAL.
 - NOTAS GENERALES.
02. EST-01- PLANO ESTRUCTURAL
 - PLANTA ESTRUCTURAL.
 - DETALLES DE CONEXION DE PERFILES.
03. EST-02- PLANO DE CIMENTACION
 - PLANTA DE CIMENTACION.
 - DETALLES DE ARMADO.
 - DETALLES DE PLACA BASE.



R. AYUNTAMIENTO DE REYNOSA, TAM.
SECRETARÍA DE OBRAS PÚBLICAS, DESARROLLO URBANO Y MEDIO AMBIENTE

OBRA: REHABILITACION DE CAIC "REYNOSA DIAZ"	PLANO: A-01	ESCALA: S/E
PLANO: ARQUITECTONICO	UBICACIÓN: C. GRAL. LAZARO CARDENAS EJIDO REYNOSA DIAZ CD. REYNOSA, TAMAULIPAS	

SECRETARIO DE OBRAS PÚBLICAS,
DESARROLLO URBANO Y MEDIO AMBIENTE

ARQ. EDUARDO LÓPEZ ARIAS
SUBSECRETARIO DE OBRAS PÚBLICAS
Y CONSTRUCCIÓN

ING. LEOPOLDO RDZ. SARMIENTO

DIRECCION DE PROYECTOS:

ING. ERICK MOJICA CASTRO	
JEFE DE PROYECTOS ARQUITECTONICOS	PROYECTÓ
ARQ. DAVID NIMROD RICO LÓPEZ	ARQ. ALEJANDRO GARZA DAVILA

FECHA: SEPTIEMBRE DE 2017